


DETAIL ODVODNĚNÍ CELOPLOŠNÉ IZOLACE

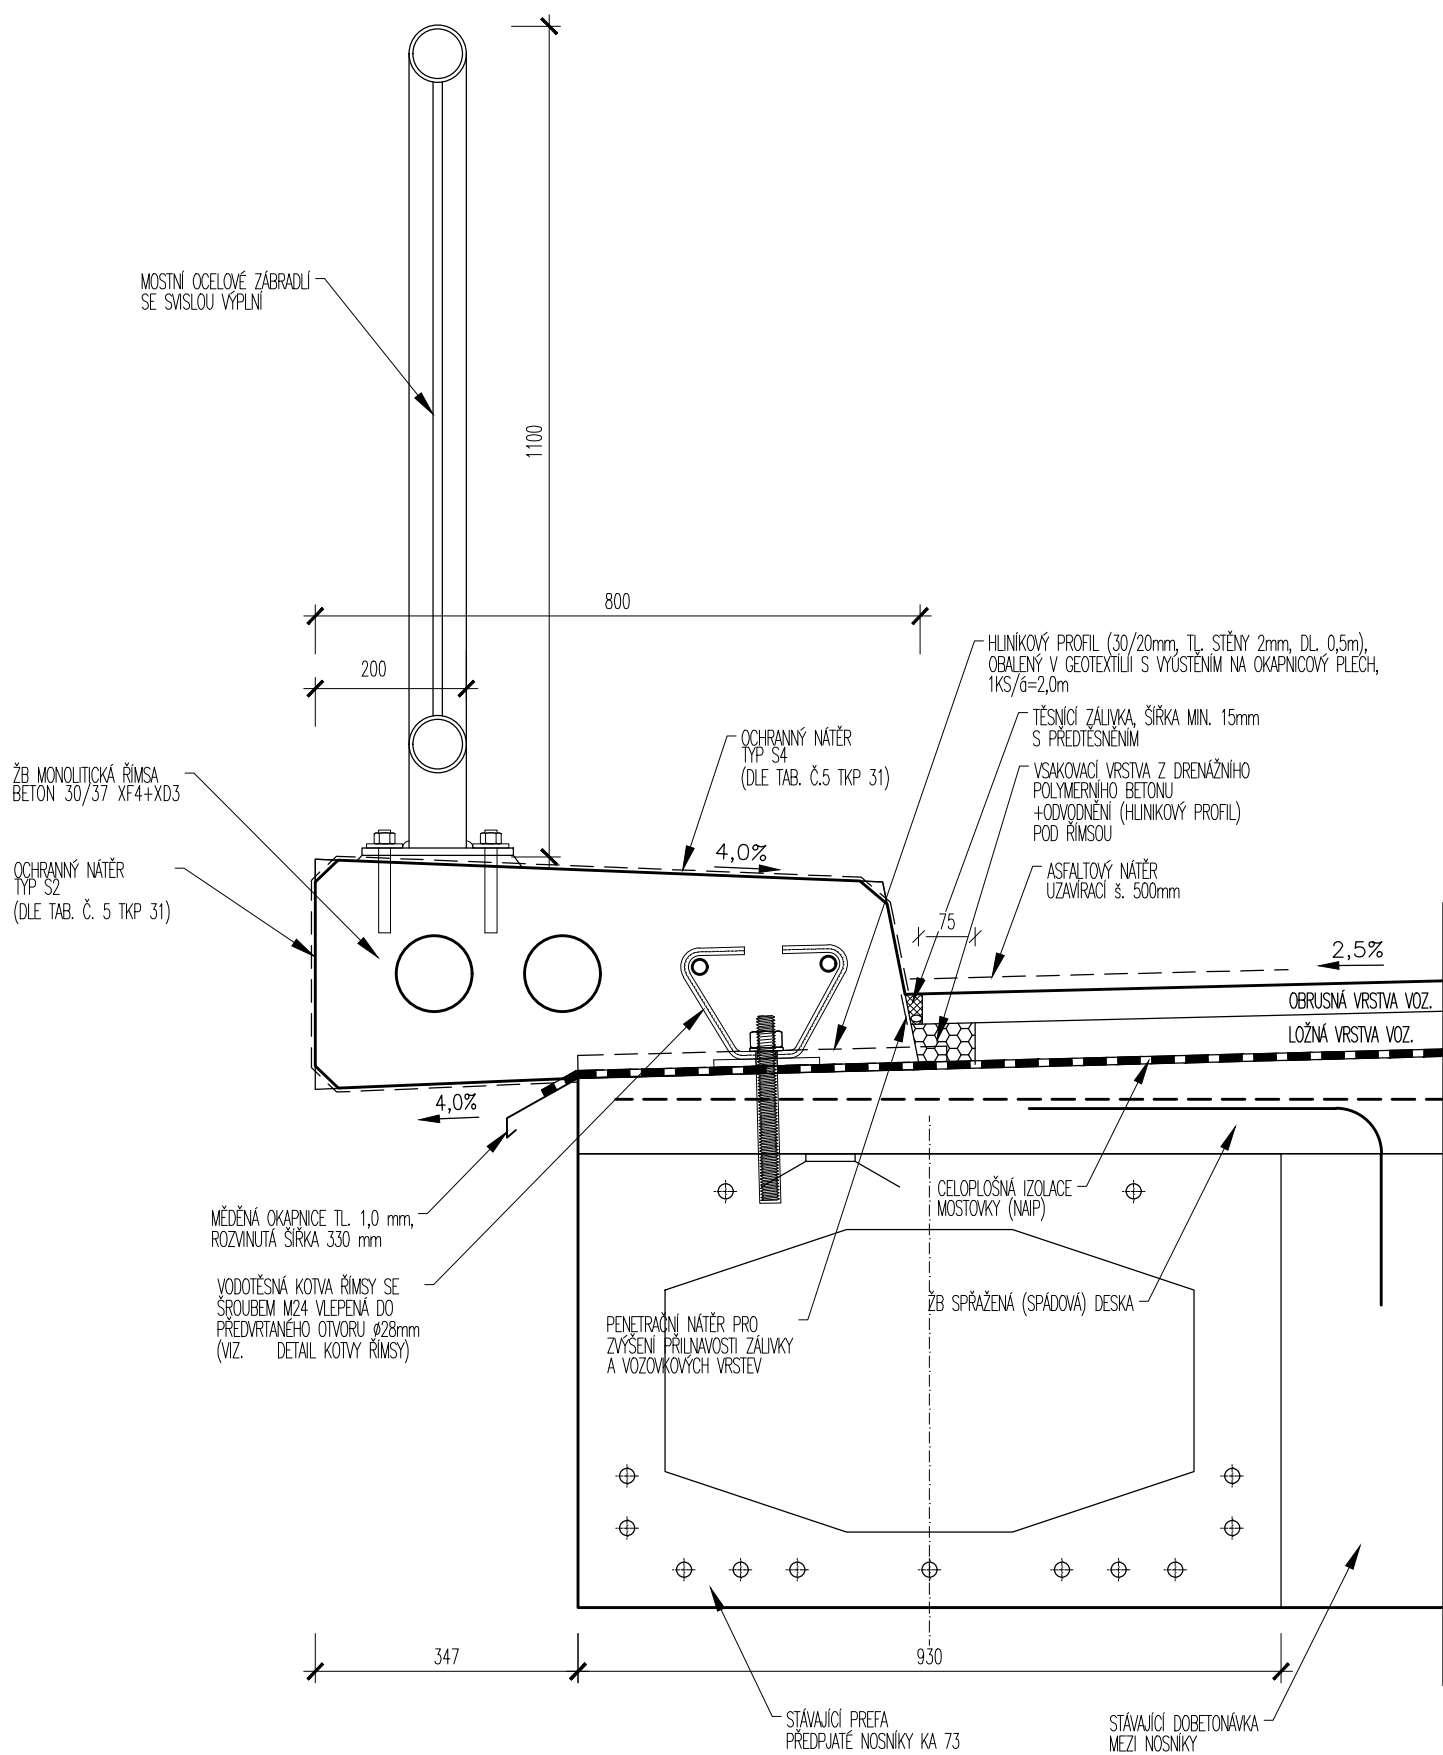

HLAVNÍ PROJEKTANT

MSS-projekt s.r.o.

SÍDLO:
MICHELSKÁ 580/63, 140 00 PRAHA 4
POBOČKA:
ZEROTINOVA 992, 755 01 VSETÍN
TEL.: +420 571 415 366
IČ: 26849836
DIČ: CZ26849836

INVESTOR

Město Kroměříž

Velké nám. 115/1
767 01 Kroměříž



HLAVNÍ INŽENÝR PROJEKTU	ING. PAVEL JIRÁSKA	PROFES		
ZODPOVĚDNÝ PROJEKTANT	ING. MARTIN MYNÁŘÍK			
VYPRACOVAL	ING. PAVEL JIRÁSKA			
KONTROLOVAL	ING. MARTIN MYNÁŘÍK			
MÍSTO STAVBY	k. ú. Drahlav u Jarohněvic / k.ú. Jarohněvice			
NÁZEV STAVBY	STUPEŇ		PDPŠ	
"Účelová komunikace města Kroměříž - stavební údržba mostu přes potok Kotojedka na parc.č.337/6 a 337/15 v k.ú.Drahlav u Jarohněvic"				
NÁZEV PROJEKTOVÉ ČÁSTI	DATUM		01/2018	
C - STAVEBNÍ ČÁST	FORMÁT		2xA4	
NÁZEV OBJEKTU	MĚŘÍTKO		1:10	
SO 201 - STAVEBNÍ ÚPRAVY MOSTU	Č. ZAKÁZKY		-	
NÁZEV ČÁSTI DOKUMENTACE OBJEKTU	ČÁST	OBJEKT	PARÉ	
-	C	S0201		
NÁZEV PŘÍLOHY	Č.	Č.PŘÍLOHY		
DETAIL ODVODNĚNÍ CELOPLOŠNÉ IZOLACE	-	C.16		