
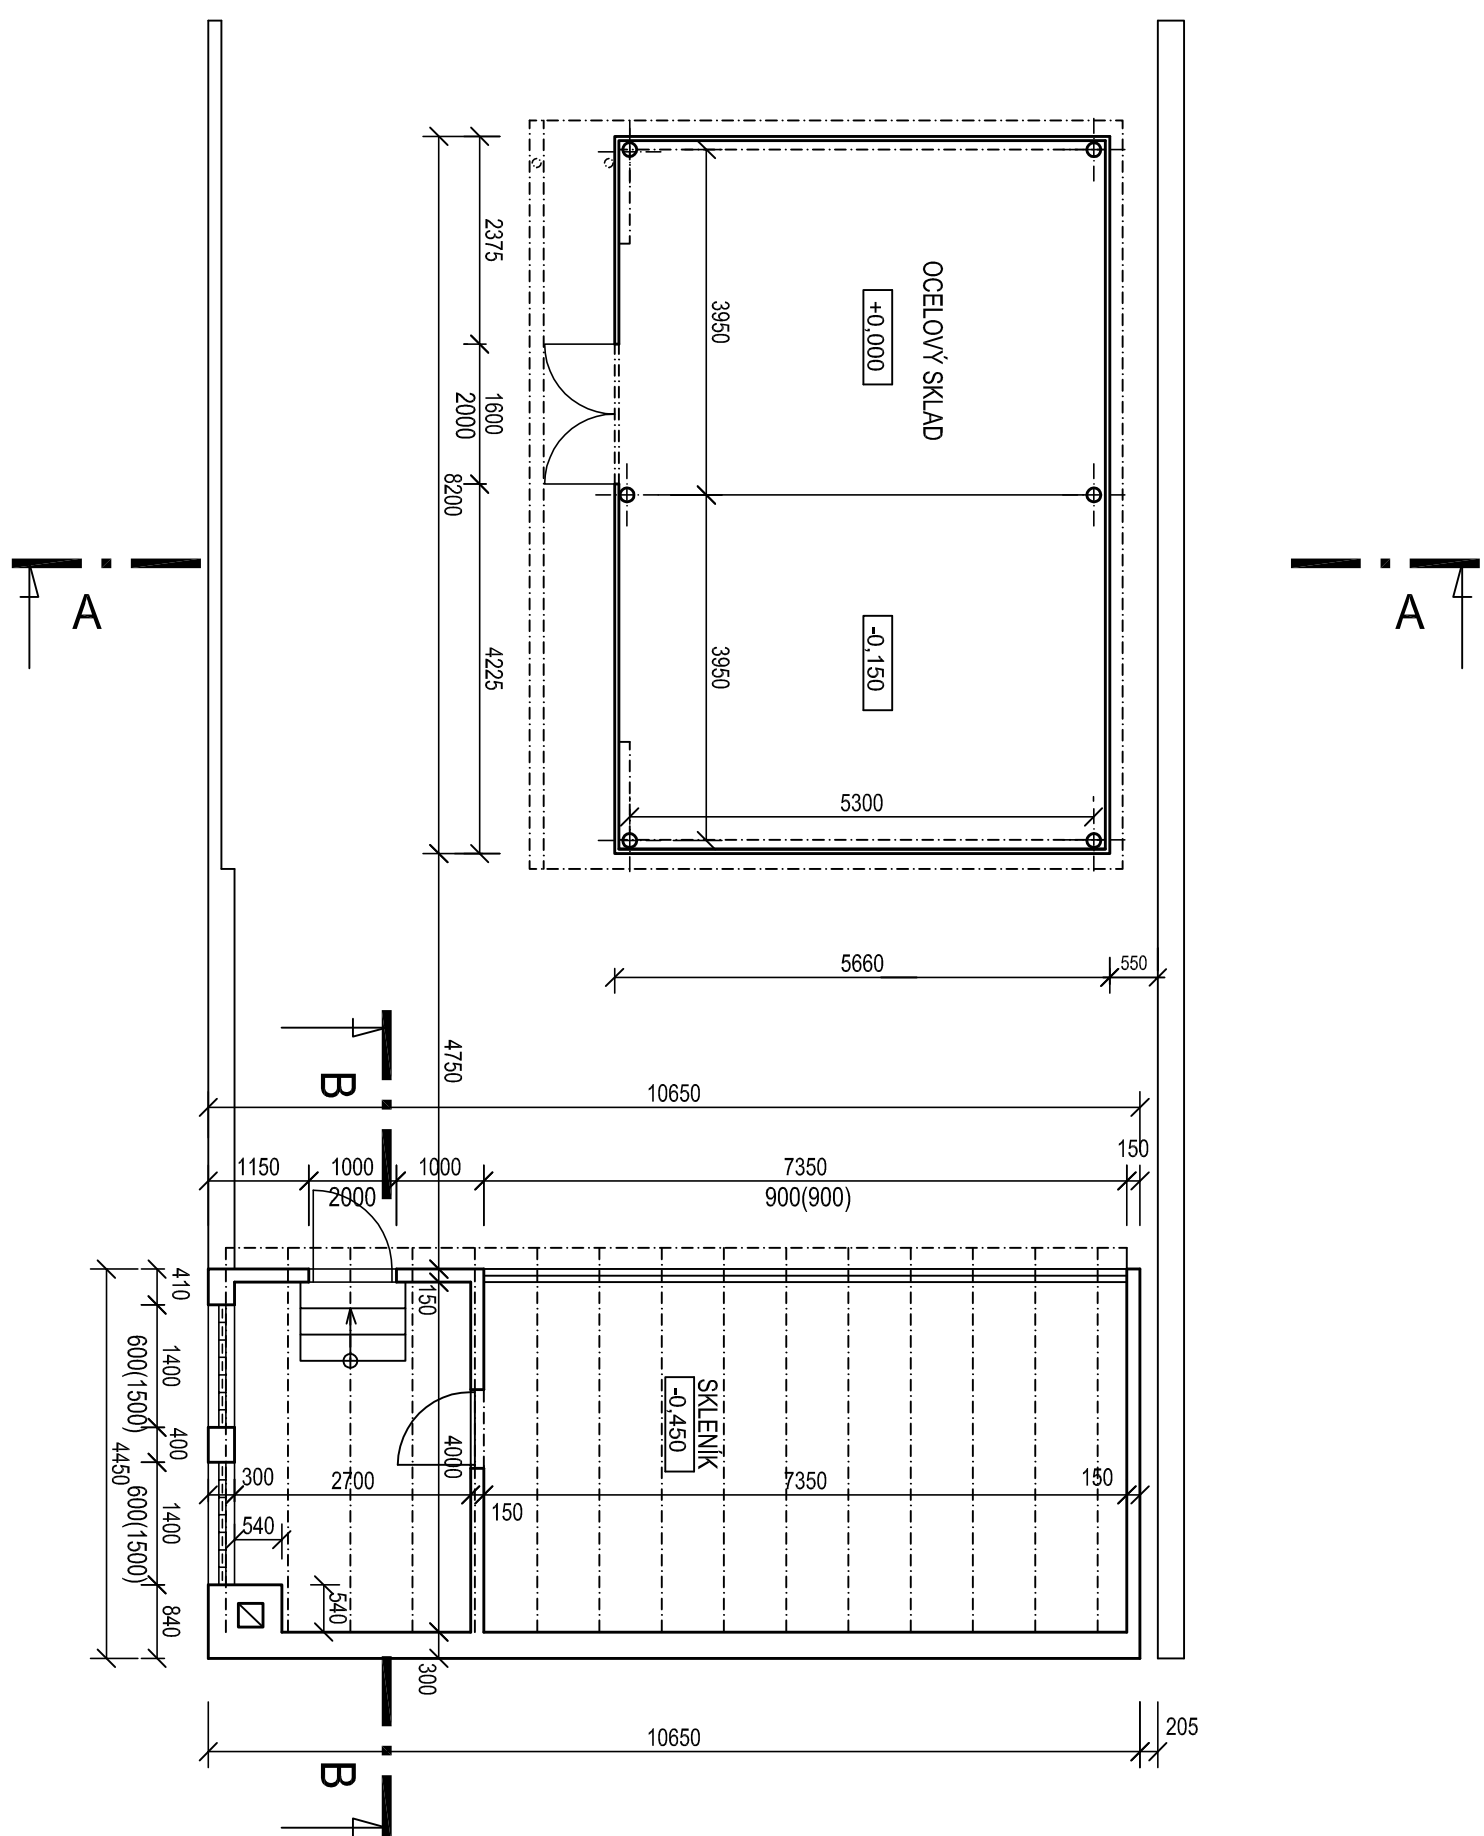


PUDORYS 1.NP

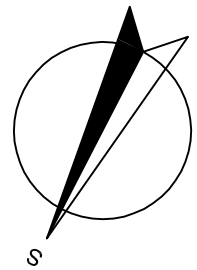


POZNÁMKA:


JEDNA SE O JEDNODUCHOU STAVBU OCELOSKLADU
BETONOVÉ ZAKLADOVÉ KONSTRUKCE, OCELOVÁ NOSNÁ KONSTRUKCE
STŘEŠNÍ KONSTRUKCE DŘEVĚNÉ TRÁMY
OPRAŠTENÍ VLIVNÝ PLECH, DVEŘE OCELOVÉ

[illegible]


ŘEZ A - A

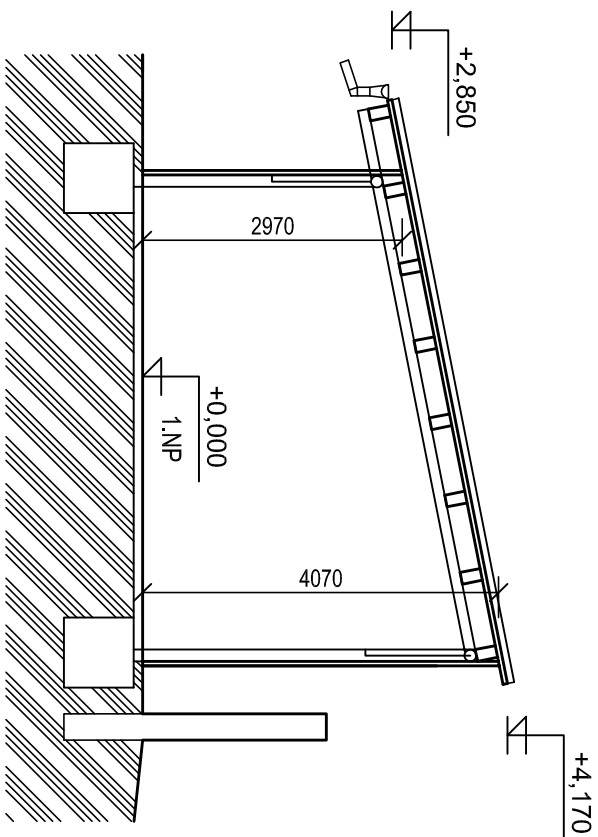[illegible]


ŘEZ B - B

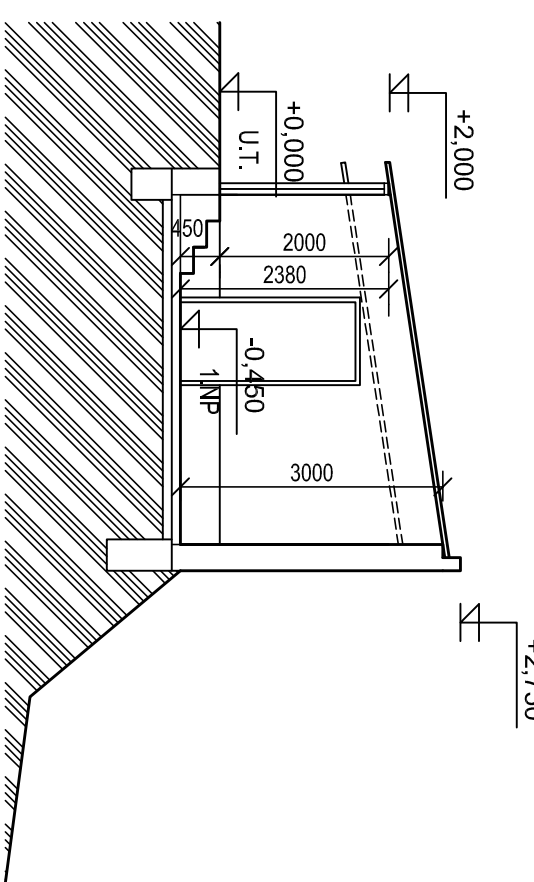[illegible]


OCELOVÝ SKLAD - POHLED BOČNÍ

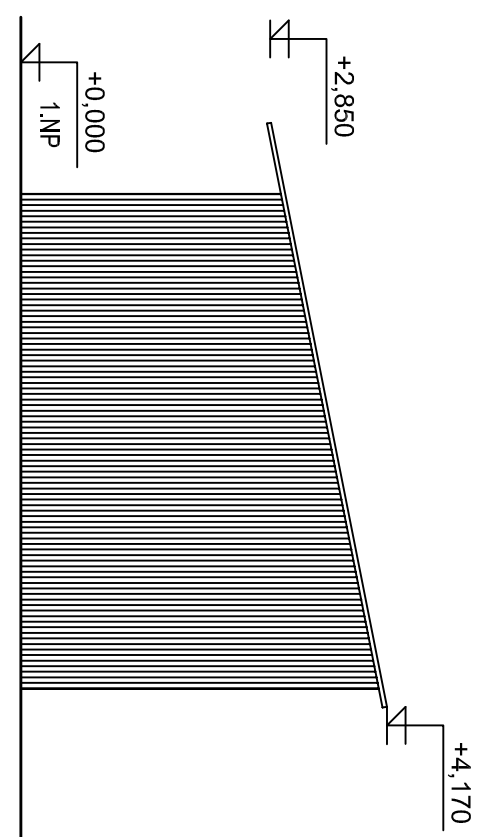


OCELOVÝ SKLAD - POHLED ČELNÍ

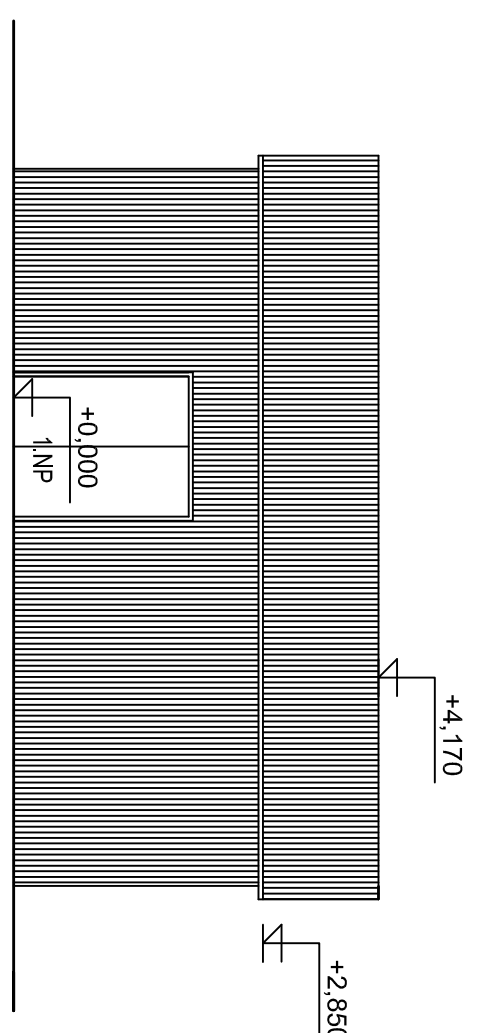[illegible]

SKLENÍK - POHLED ČELNÍ

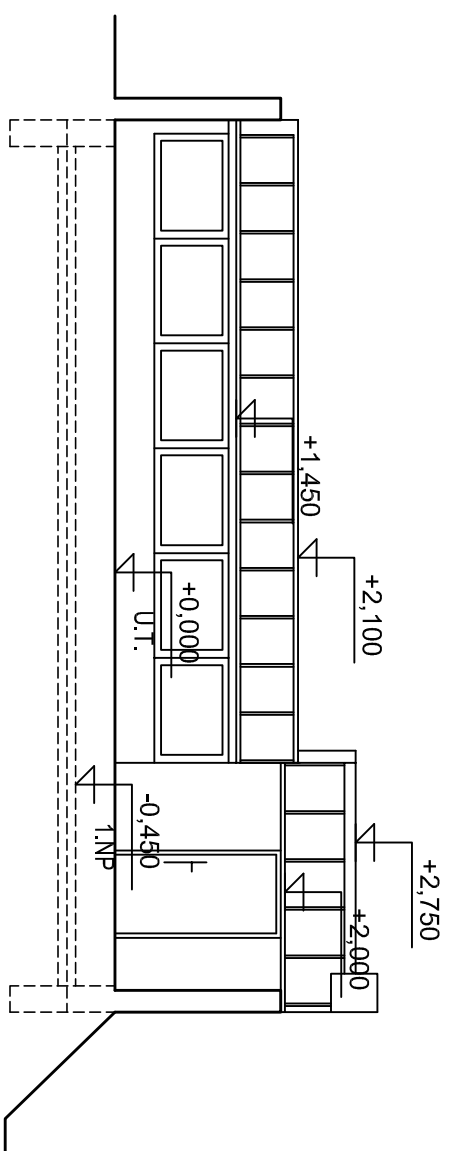

SKLENÍK - POHLED BOČNÍ

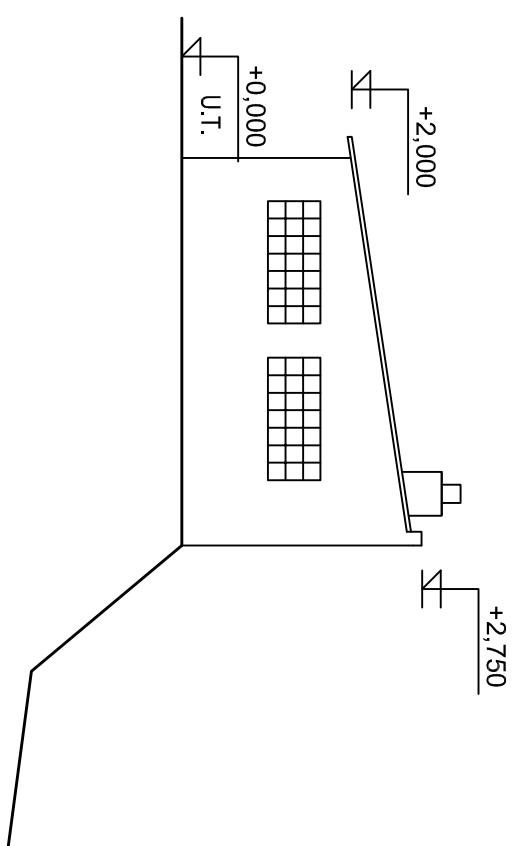[illegible]