



ŘEZ A

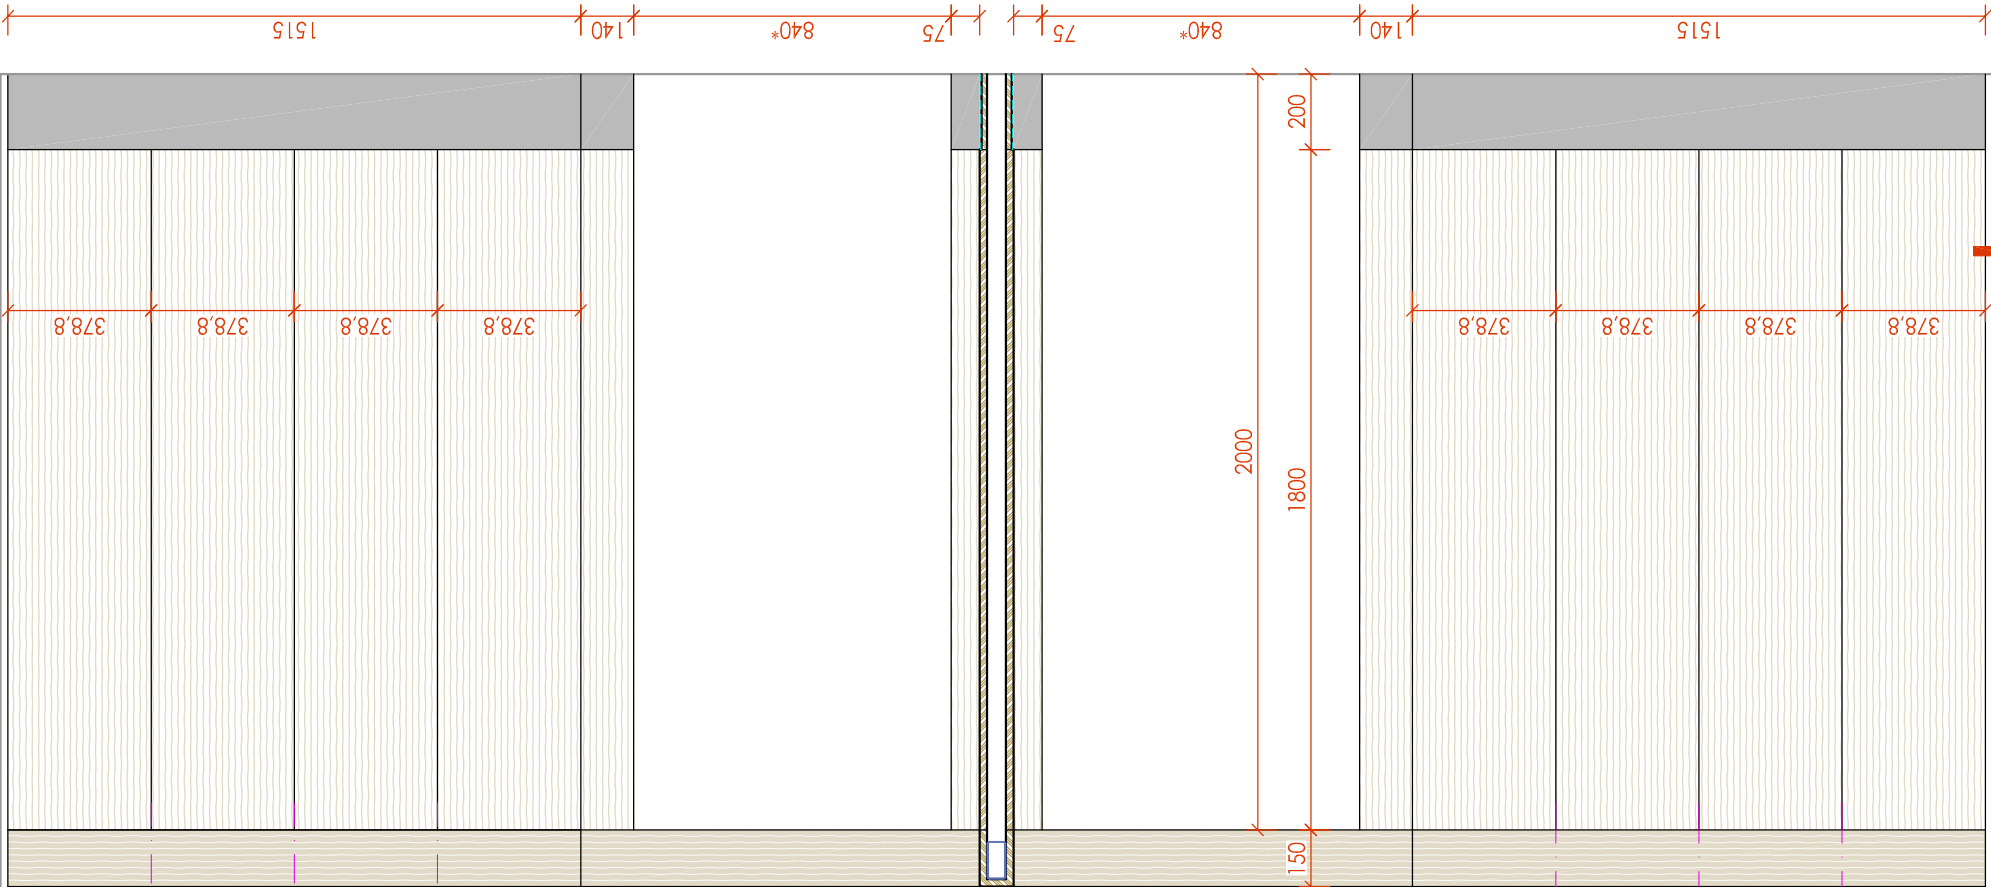


FOTOKABINA

FOTOKABINA

ŘEZ POHLED A

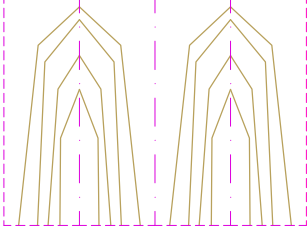


PŮDORYSNÝ ŘEZ

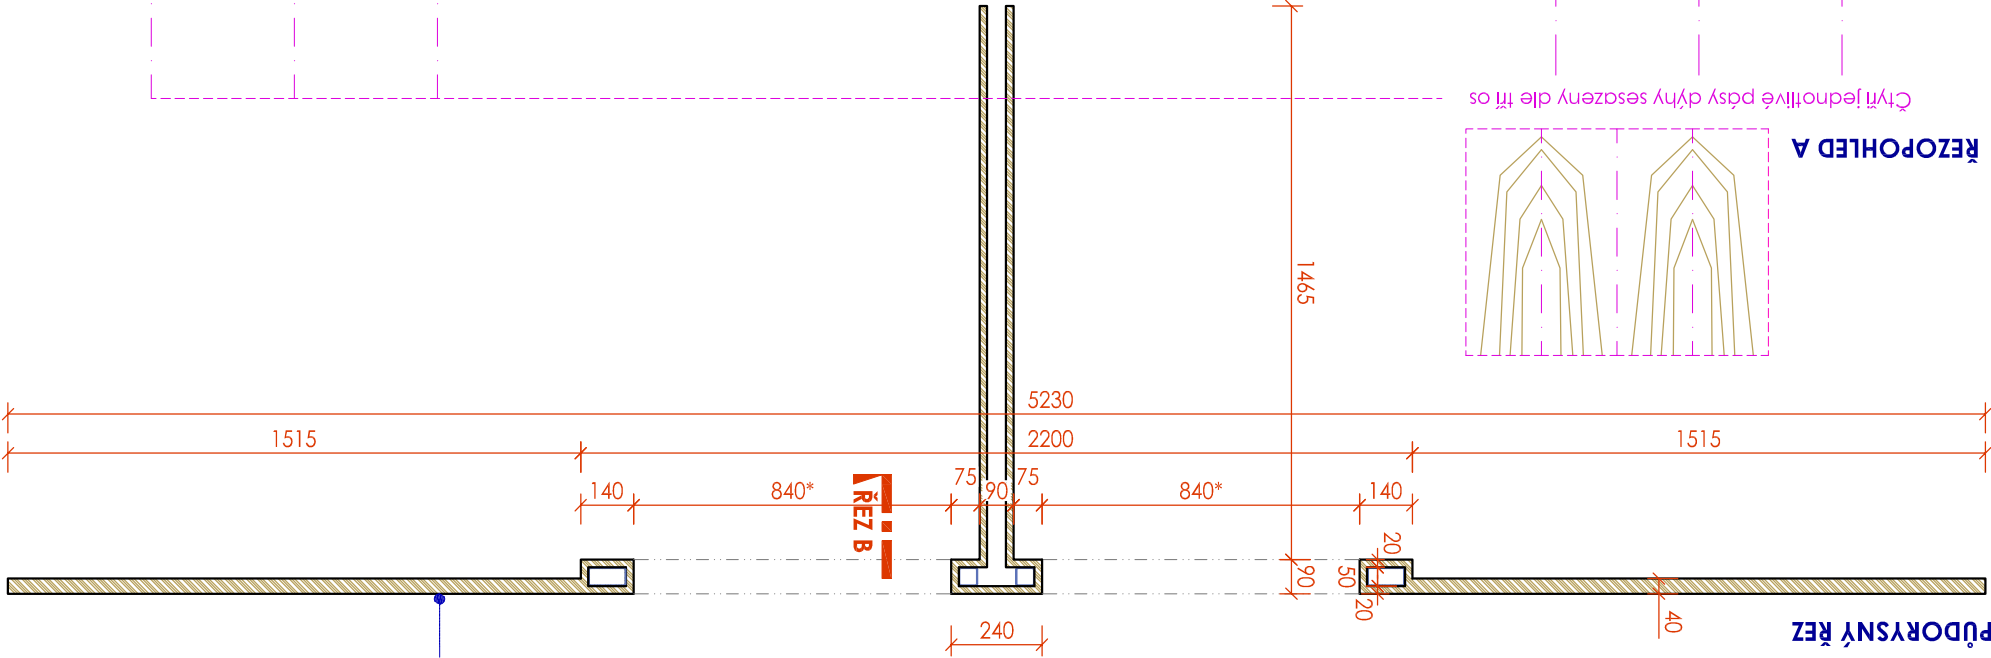

ŘEZ POHLED B

2 x hůček na oděvy

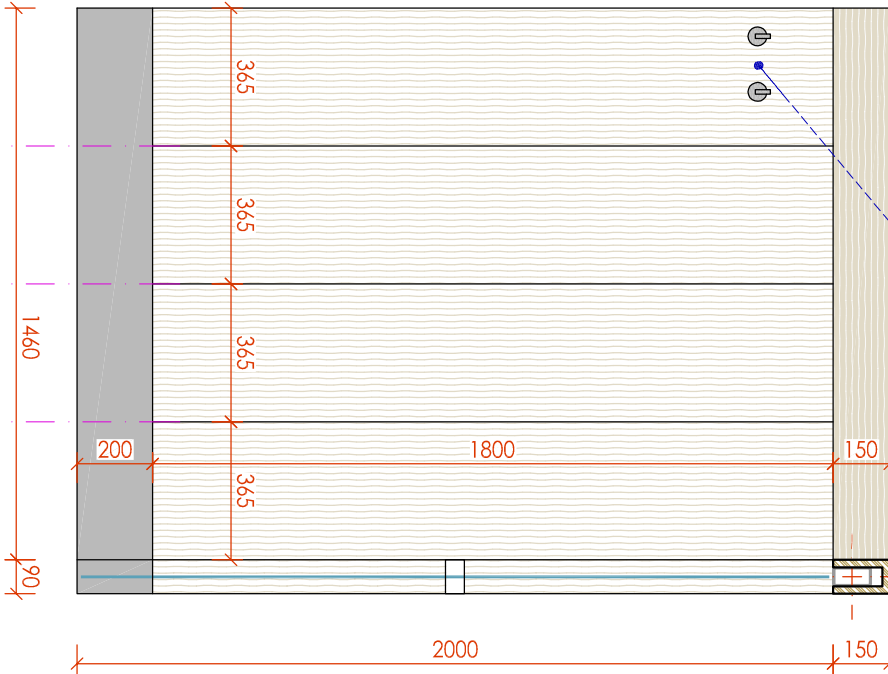

LEGENDA MATERIÁLU

- DTD tl. 20 mm (resp. 19), dřina bělený dub
- DTD tl. 20 mm (resp. 19), dřina světlý bělený dub
- DTD tl. 16 mm plus samolepicí okopový pásek v imitaci nerez


SOUVISLOST S OSTATNÍMI KONSTRUKCEMI
OK.2 - nosná kce kapotáže, průstupy
KK.3 - příchycení hran
KK.10, KK.12 - příchycení hran
SK.7 a SK.9 - zavěšení dveří do skryté OK.2 + zámky dveří
* - čistý rozměr otvoru dveří bude upřesněn na základě požadavků na konkrétní dveře

VEŠKERÉ ROZMĚRY MUSÍ BÝT PŘED ZHOTOVENÍM
PRVKU OVĚŘENY NA STAVBĚ.

KAPOTAŽ MUSÍ BÝT ZHOTOVENA V KOORDINACI
SE VŠEMI SOUVISEJÍCÍMI KONSTRUKCEMI
A PRVKY INTERIÉRU

PROVEDENÍ ROHŮ KAPOTAŽE

1:1

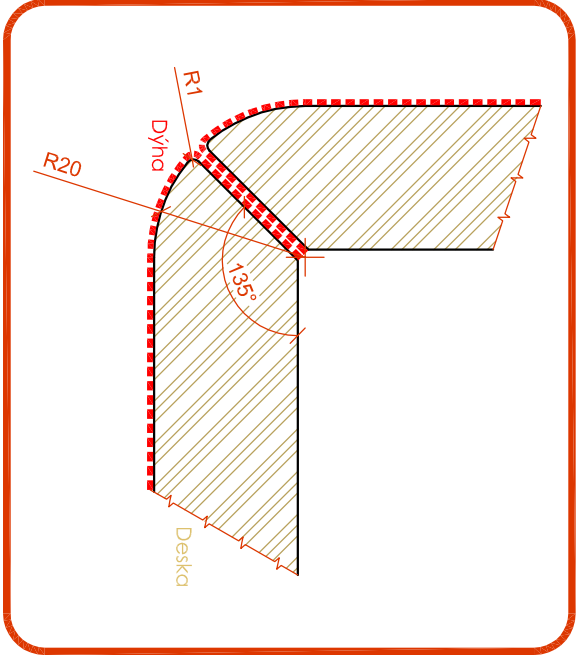

Zadní povrch - bílé
lamino