


PS.1

2 ks

1:20

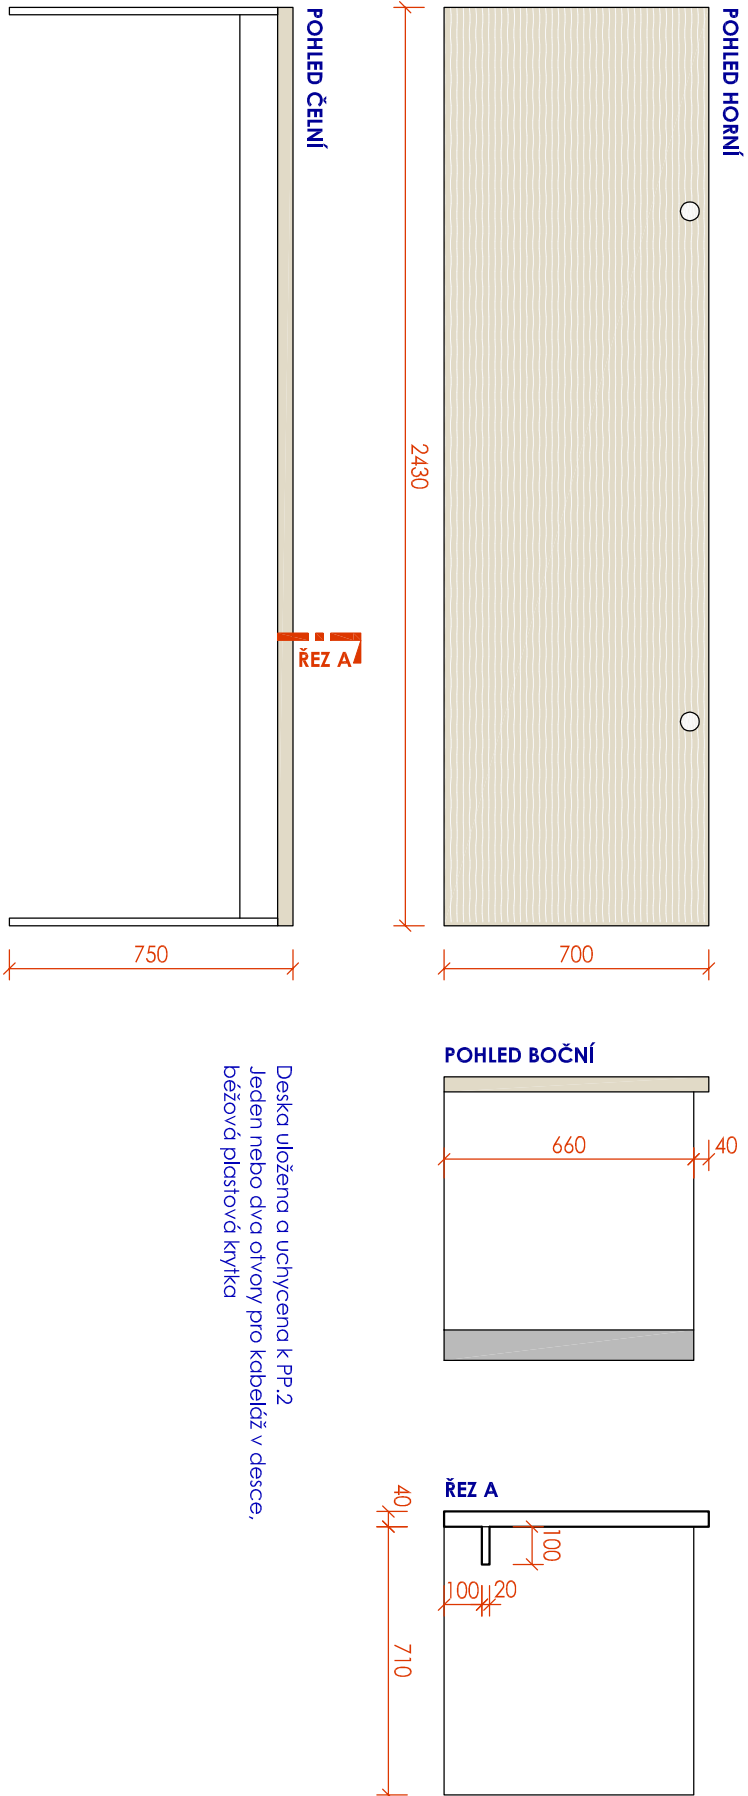


- LEGENDA MATERIÁLU**
- LTD tl. 40 mm (resp. 38), dezén bělený dub
vč. hran 1 mm
 - LDT tl. 16 mm A 20 mm bílá (libovolný povrch), vč.
hran 1 mm (korpusy, záda, lub, soklky)
 - DTD tl. 20 mm plus samolepicí okopový pássek v imitaci
nerezí

PS.2

2 ks

1:20

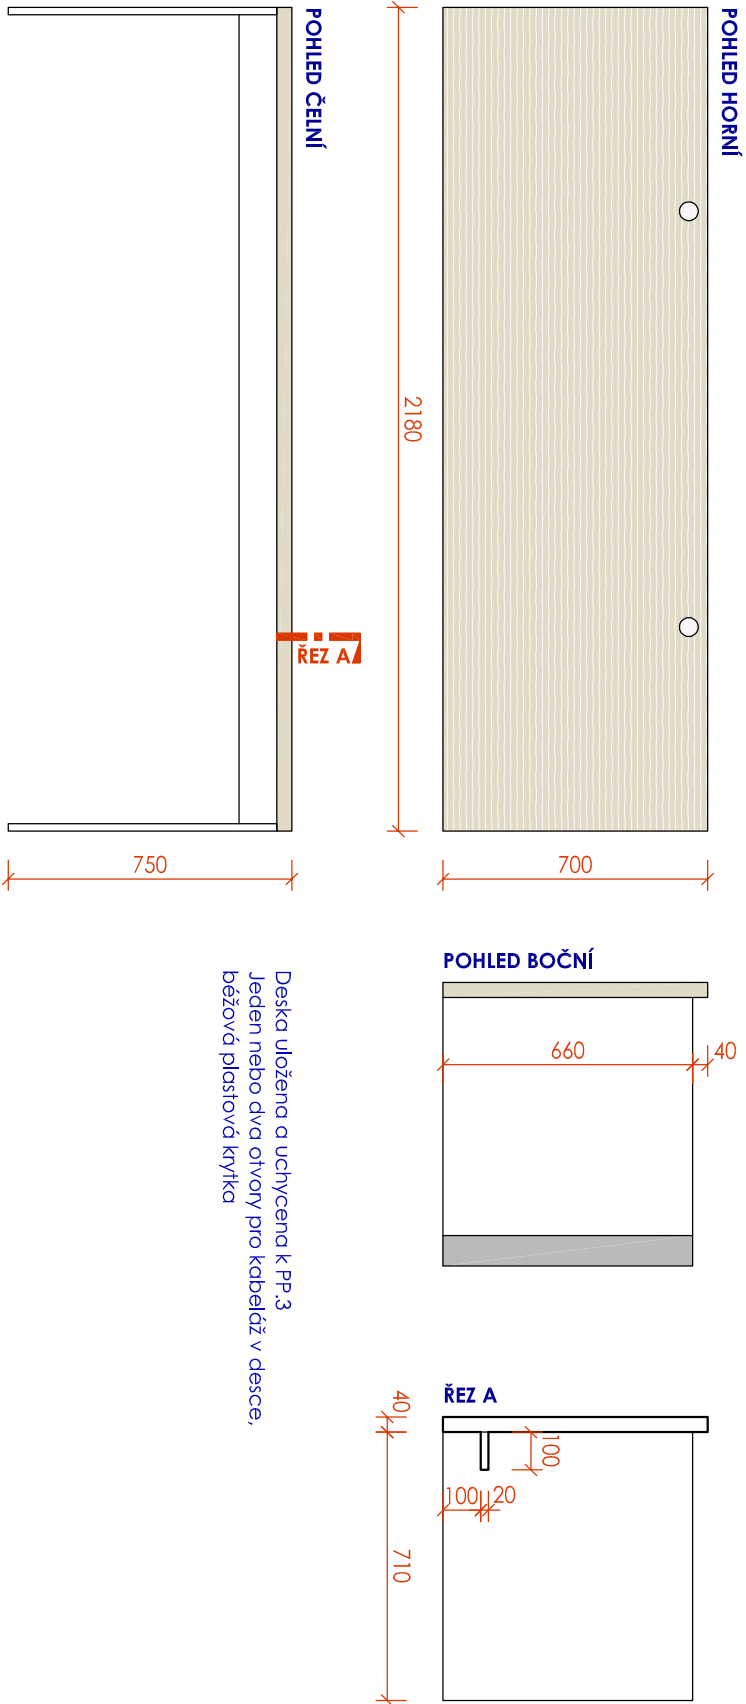

- LEGENDA MATERIÁLU**
- LTD tl. 40 mm (resp. 38), dezén bělený dub
vč. hran 1 mm
 - LDT tl. 16 mm A 20 mm bílá (libovolný povrch), vč.
hran 1 mm (korpusy, záda, lub, soklky)
 - DTD tl. 20 mm plus samolepicí okopový pássek v imitaci
nerezí