



POHLED HORNÍ

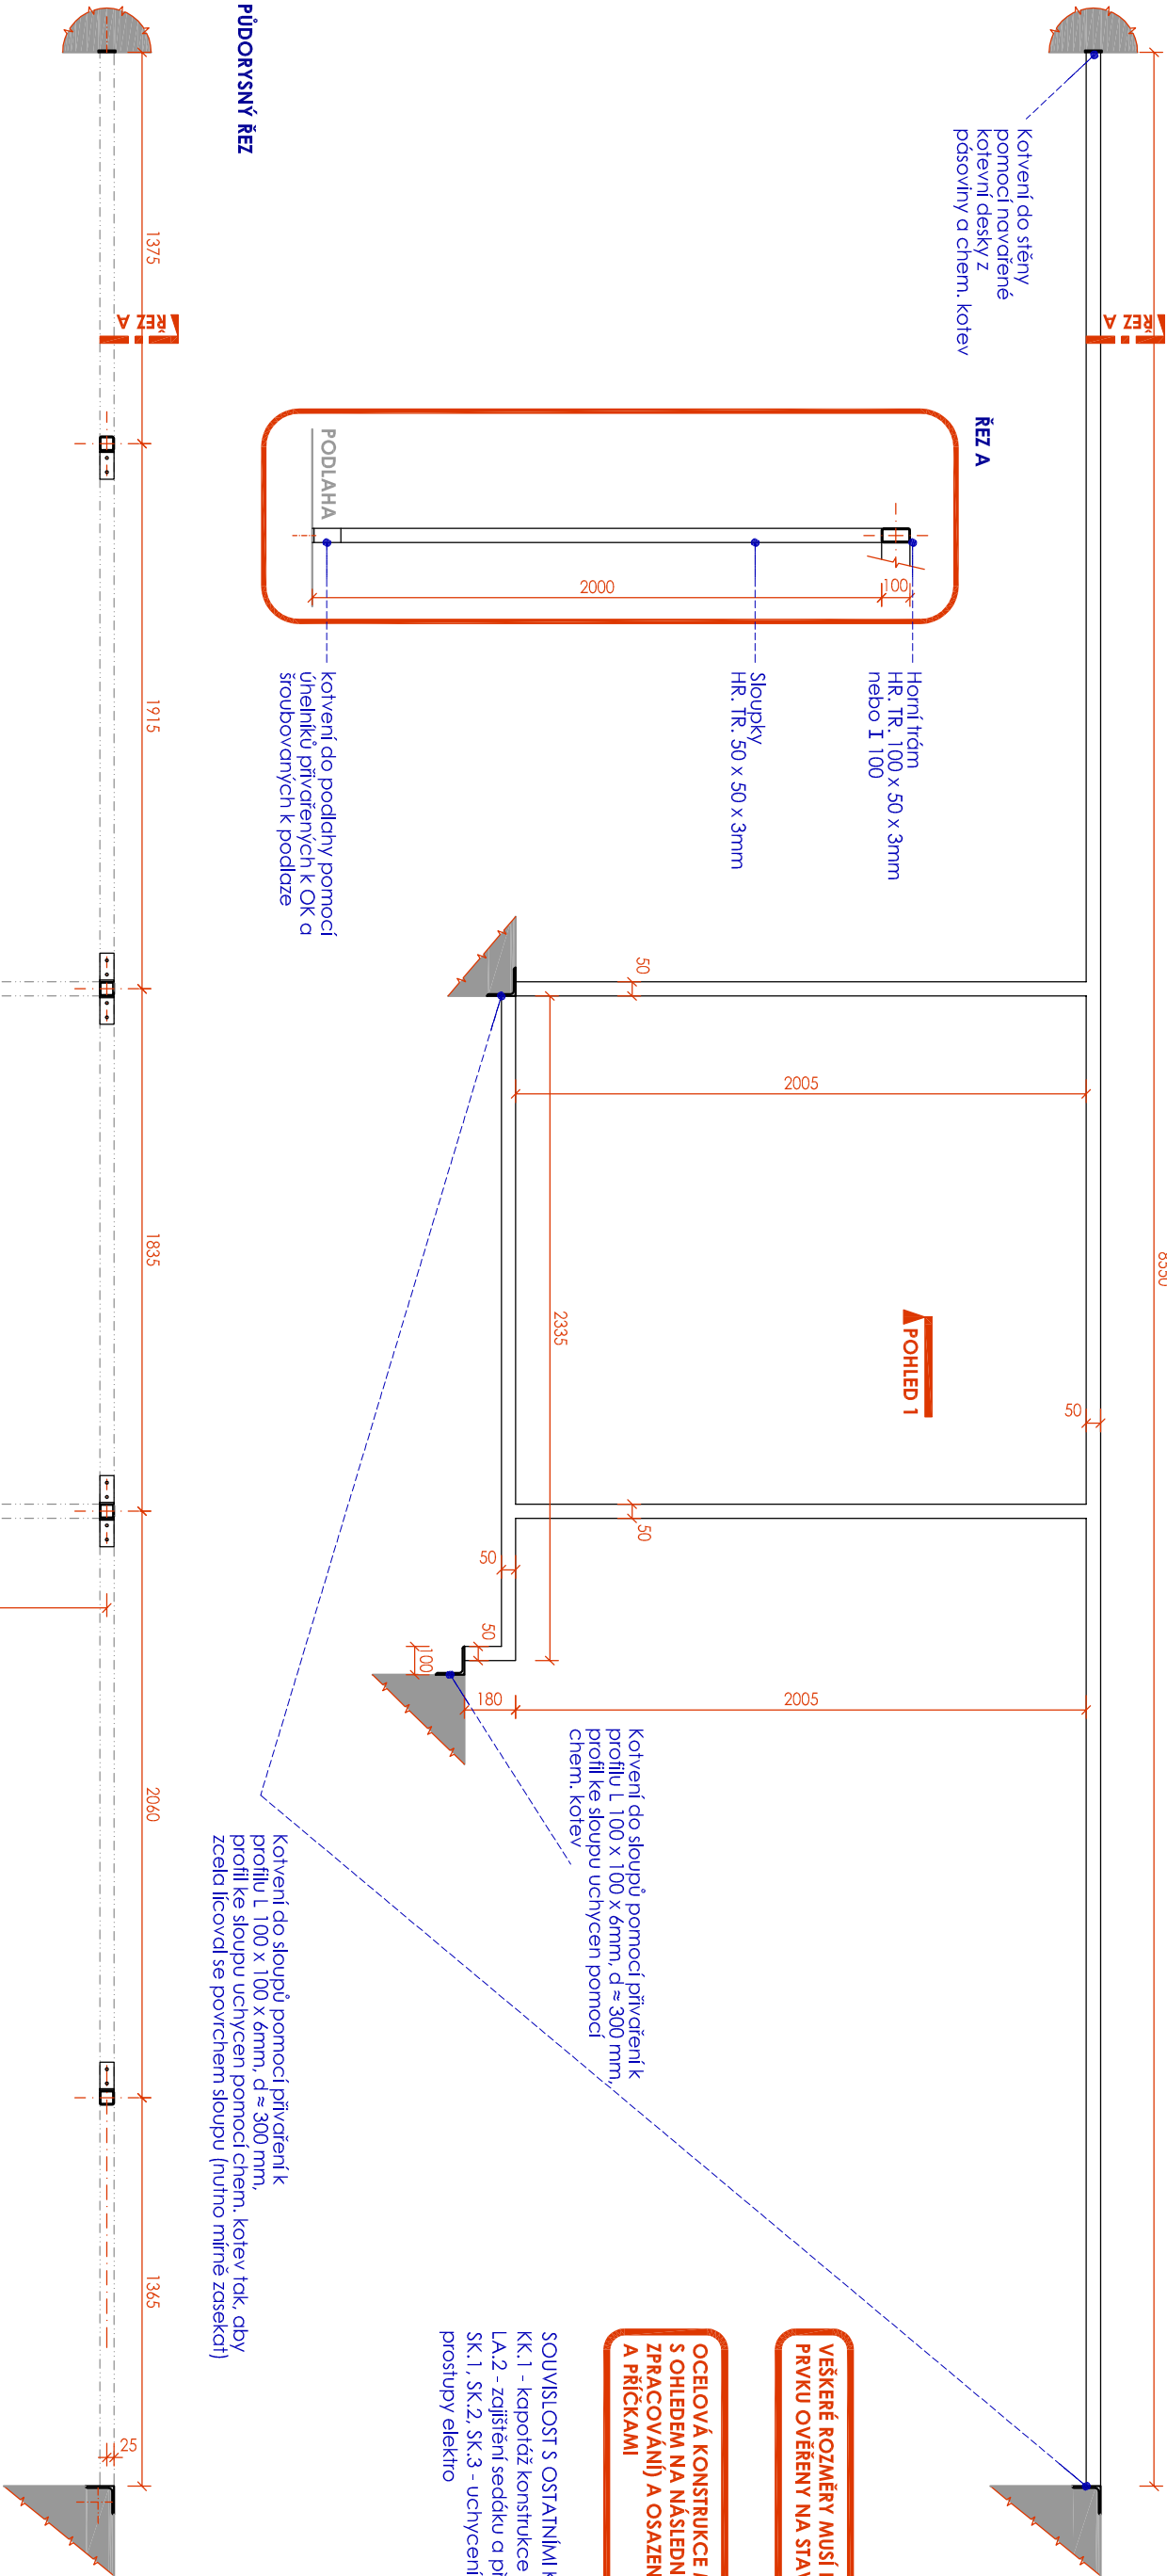

PŮDORYSNÝ ŘEZ

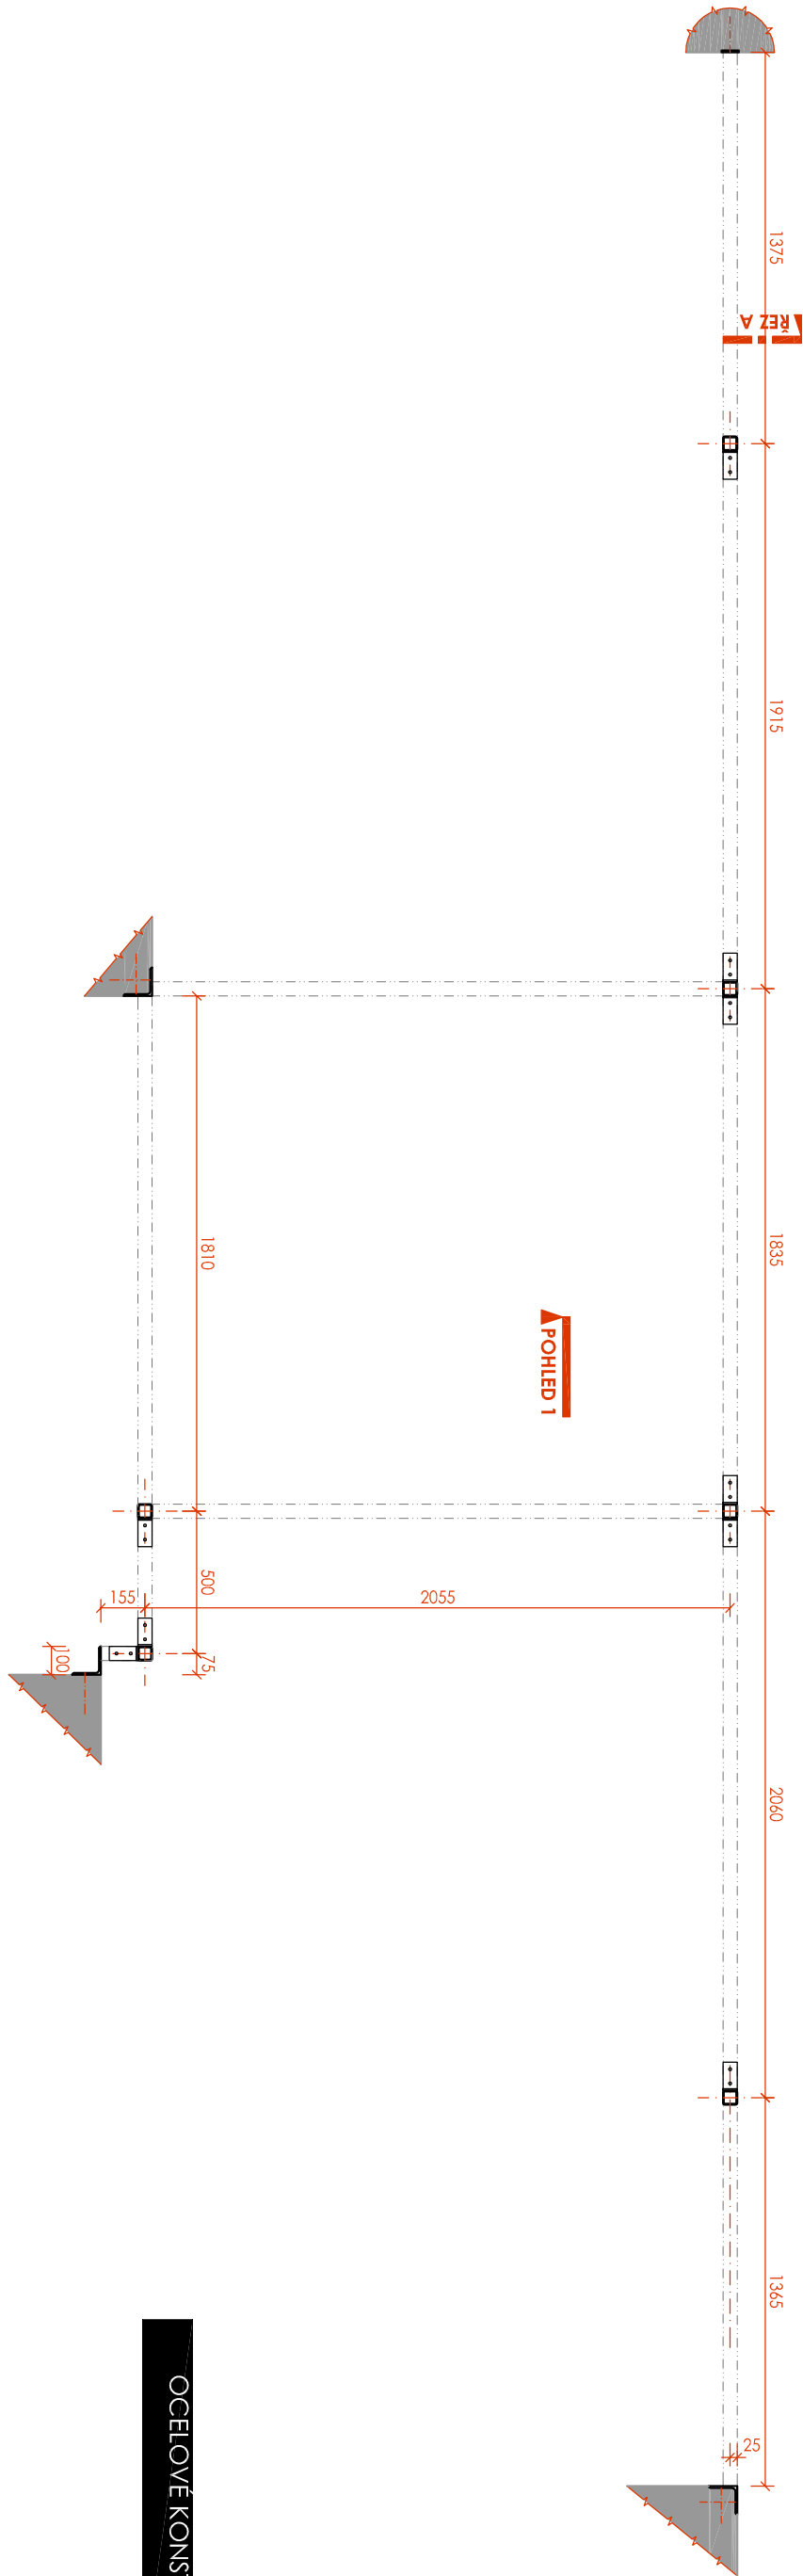

VEŠKERÉ ROZMĚRY MUSÍ BÝT PŘED ZHOTOVENÍM
PRVKU OVĚŘENY NA STAVBĚ.

OCELOVÁ KONSTRUKCE MUSÍ BÝT ZHOTOVENA
S OHLEDEM NA NÁSLEDNOU KAPOTAŽ (PRECIZNÍ
ZPRACOVÁNÍ) A OSAZENÍ SKLENĚNÝMI DVEŘMI
A PŘÍČKAMI

SOUVISLOST S OSTATNÍMI KONSTRUKCEMI
KK.1 - kapotáž konstrukce
LA.2 - zajištění sedčku a přichycení opěrky
SK.1, SK.2, SK.3 - uchycení skl. příček s dvěřmi
prostory elektro

OCELOVÉ KONSTRUKCE
OK.1

VEŠTAVĚNÝ
INTERIER

09