


PS.3

1 ks

1:20

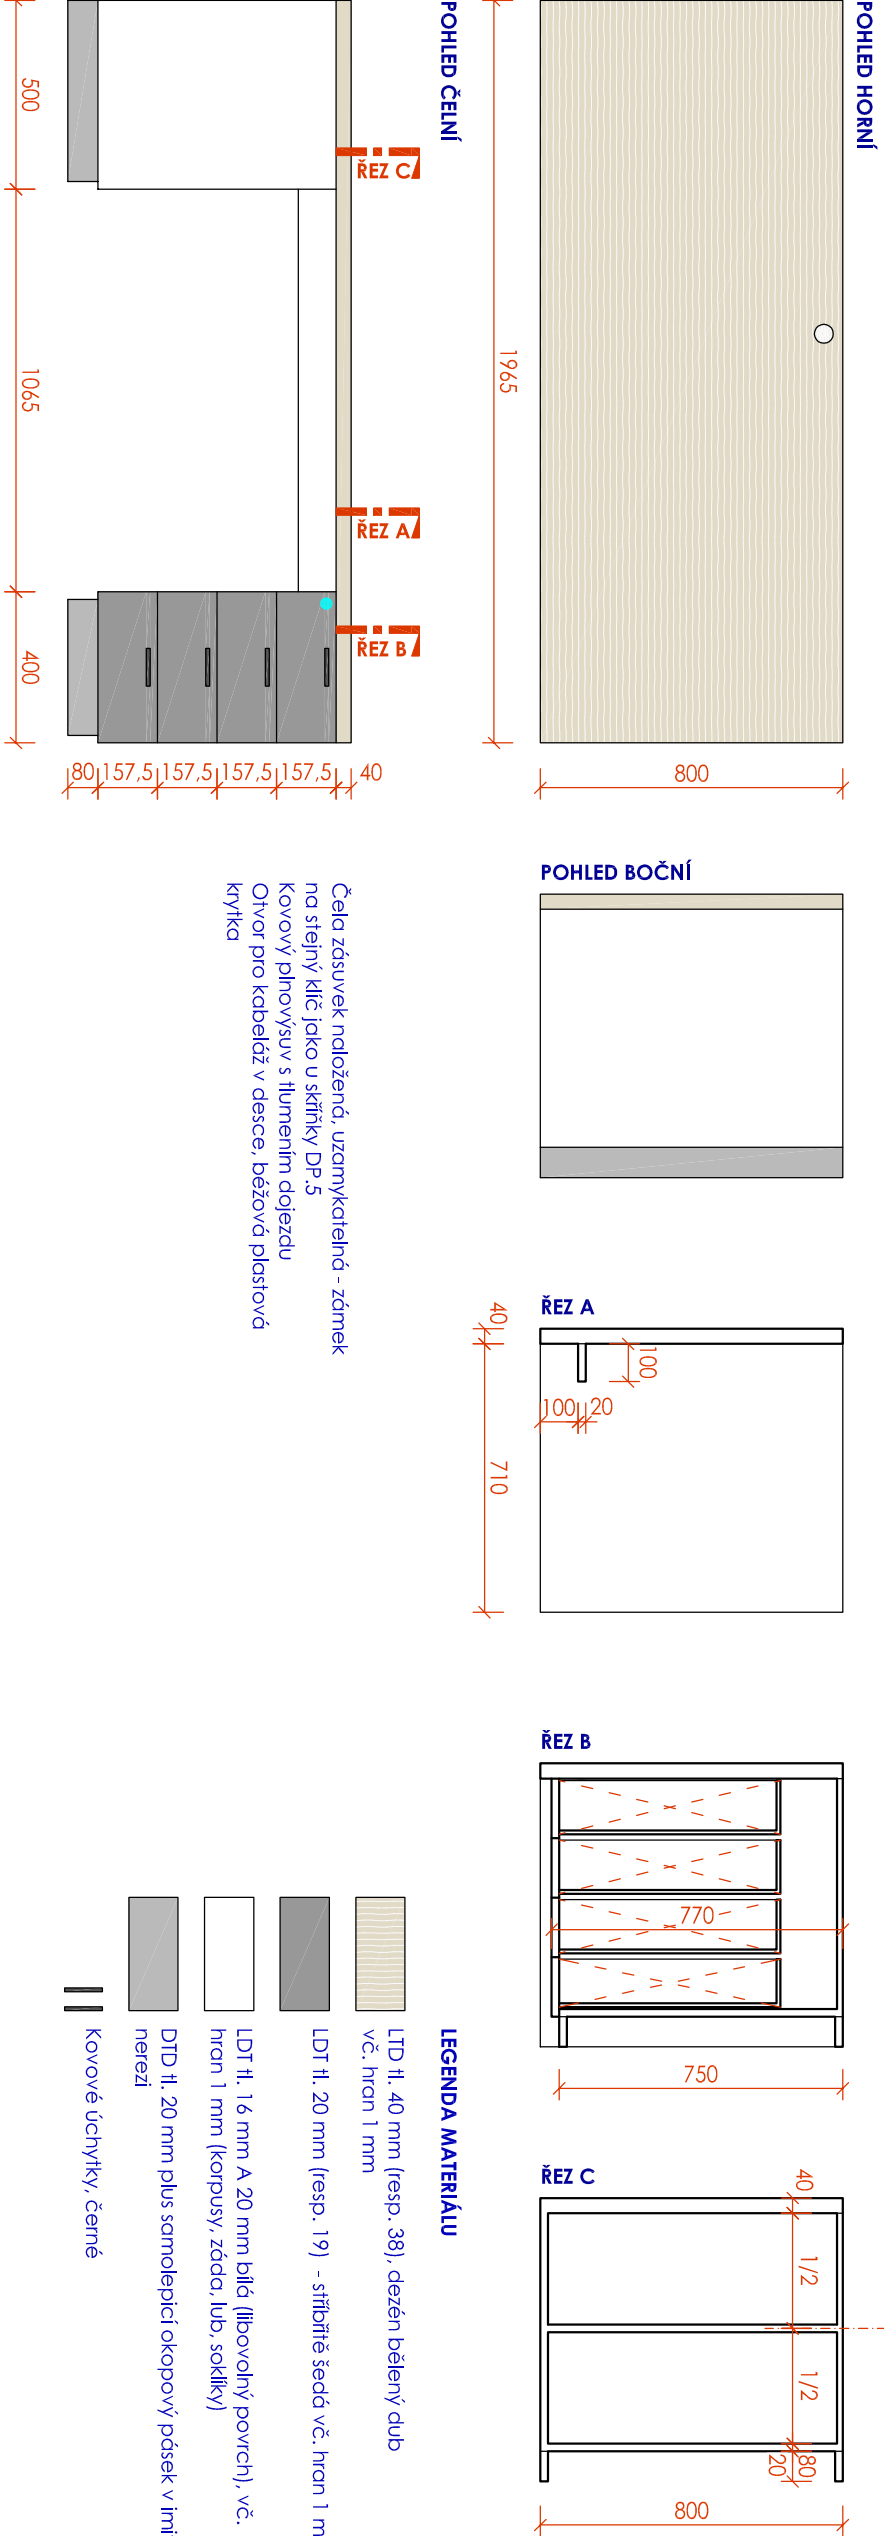


LEGENDA MATERIÁLU

- LTD tl. 40 mm (resp. 38), dežén bělený dub
vč. hran 1 mm
- LDT tl. 20 mm (resp. 19) - stříbřitě šedá vč. hran 1 mm
- LDT tl. 16 mm A 20 mm bílá (libovolný povrch), vč.
hran 1 mm (korpusy, záda, lub, soklky)
- DTD tl. 20 mm plus samolepicí okopový pásek v imitaci
nerezí
- Kovové úchytky, černé

PS.4

1 ks

1:20

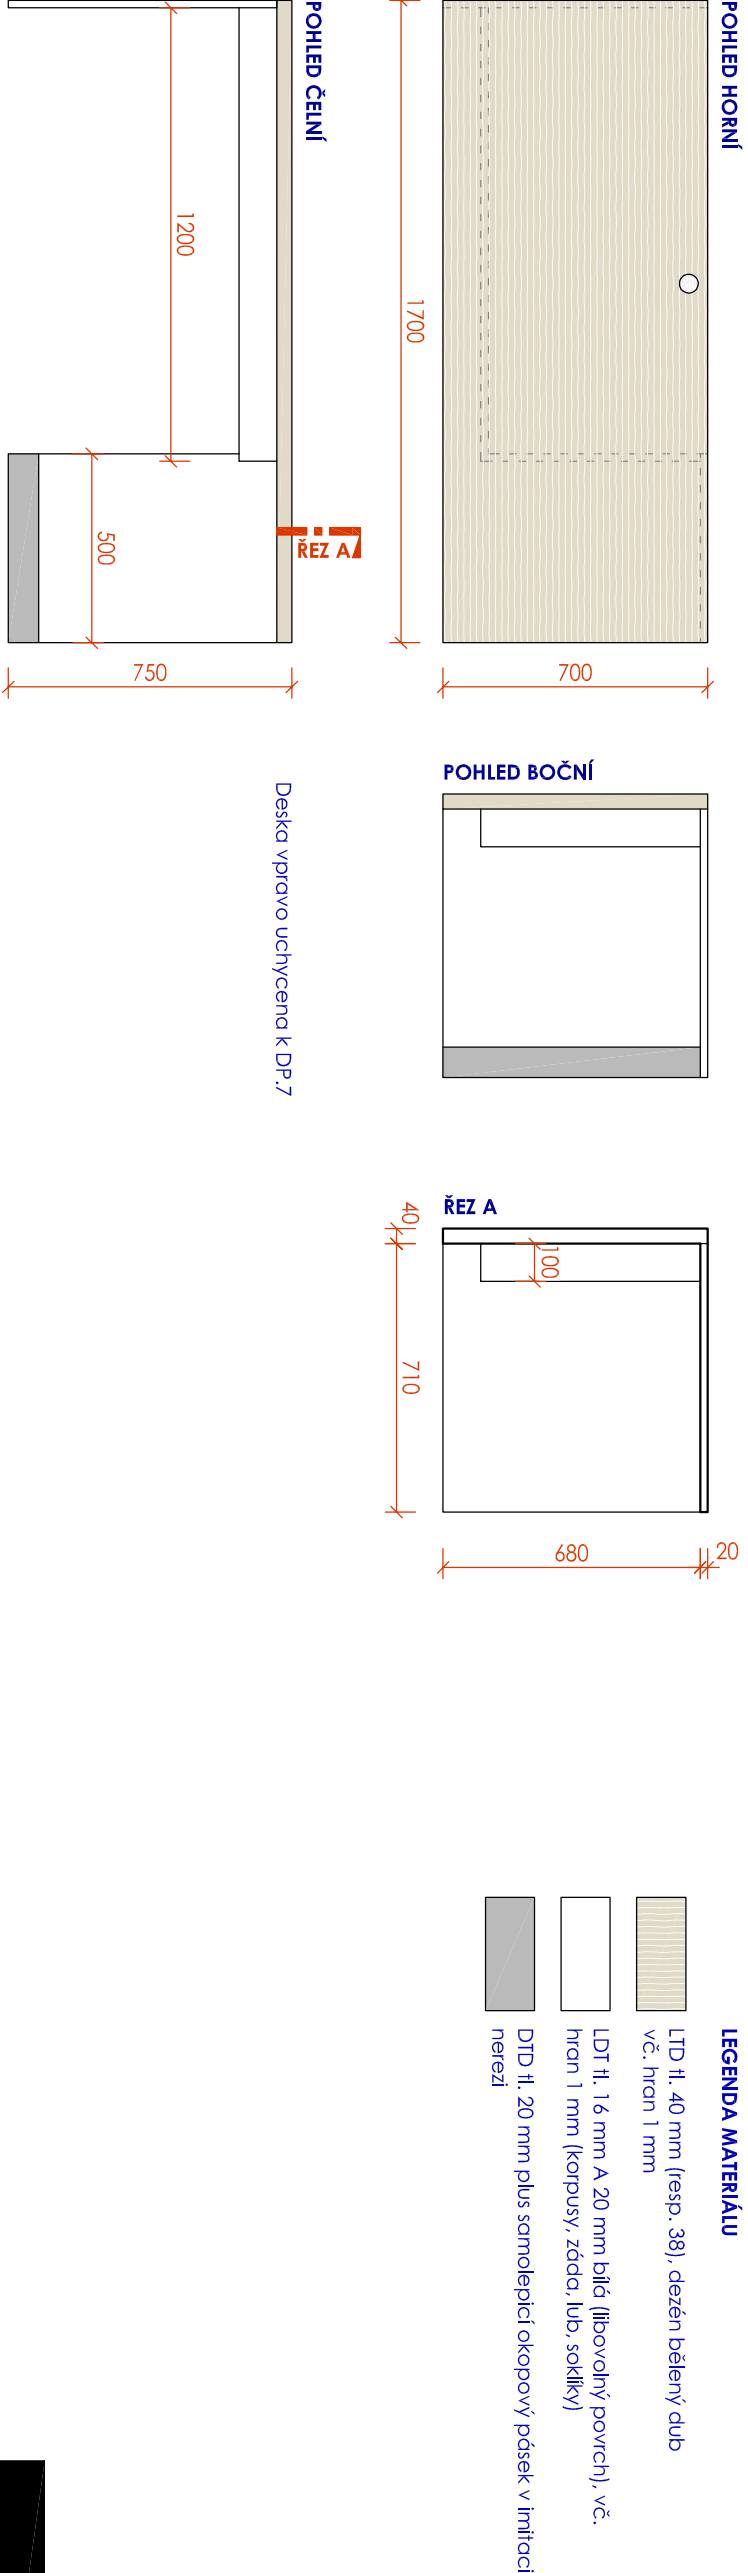

LEGENDA MATERIÁLU

- LTD tl. 40 mm (resp. 38), dežén bělený dub
vč. hran 1 mm
- LDT tl. 16 mm A 20 mm bílá (libovolný povrch), vč.
hran 1 mm (korpusy, záda, lub, soklky)
- DTD tl. 20 mm plus samolepicí okopový pásek v imitaci
nerezí