




VODOROVNÝ ŘEZ F

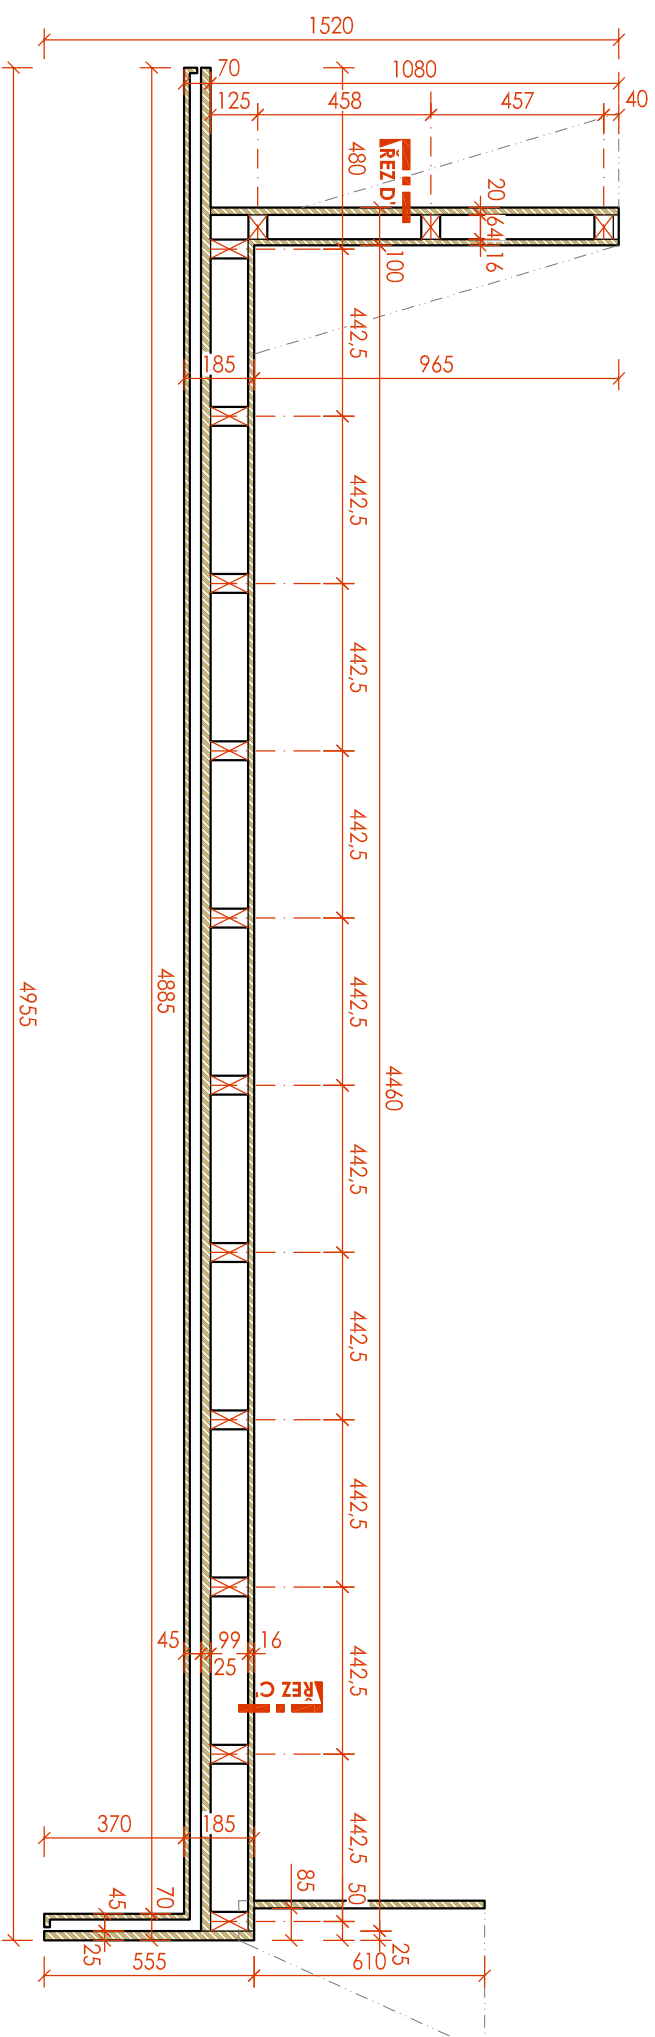

POHLED 3 - BOČNÍ

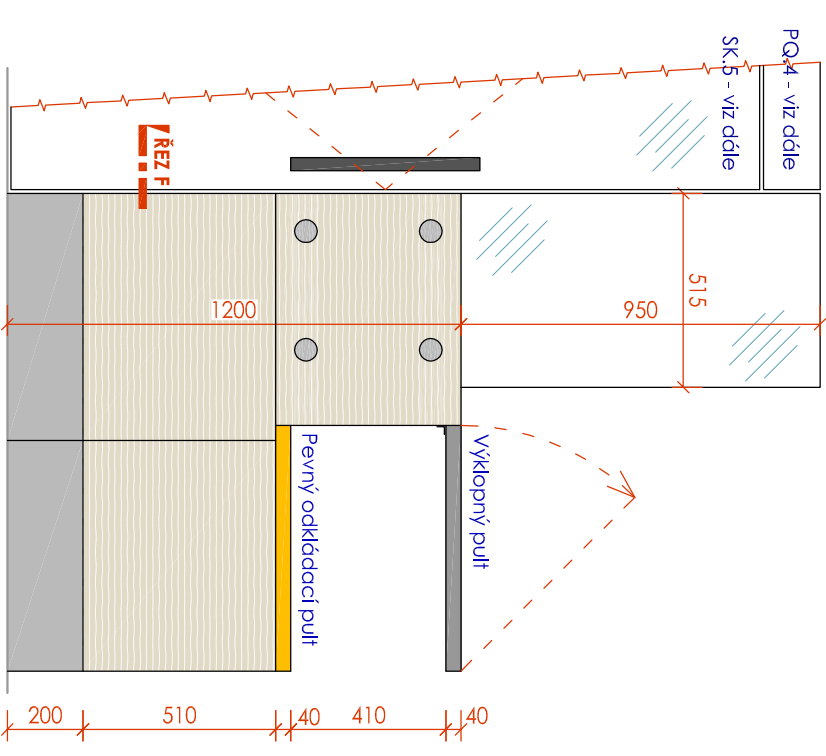

POHLED ZADNÍ

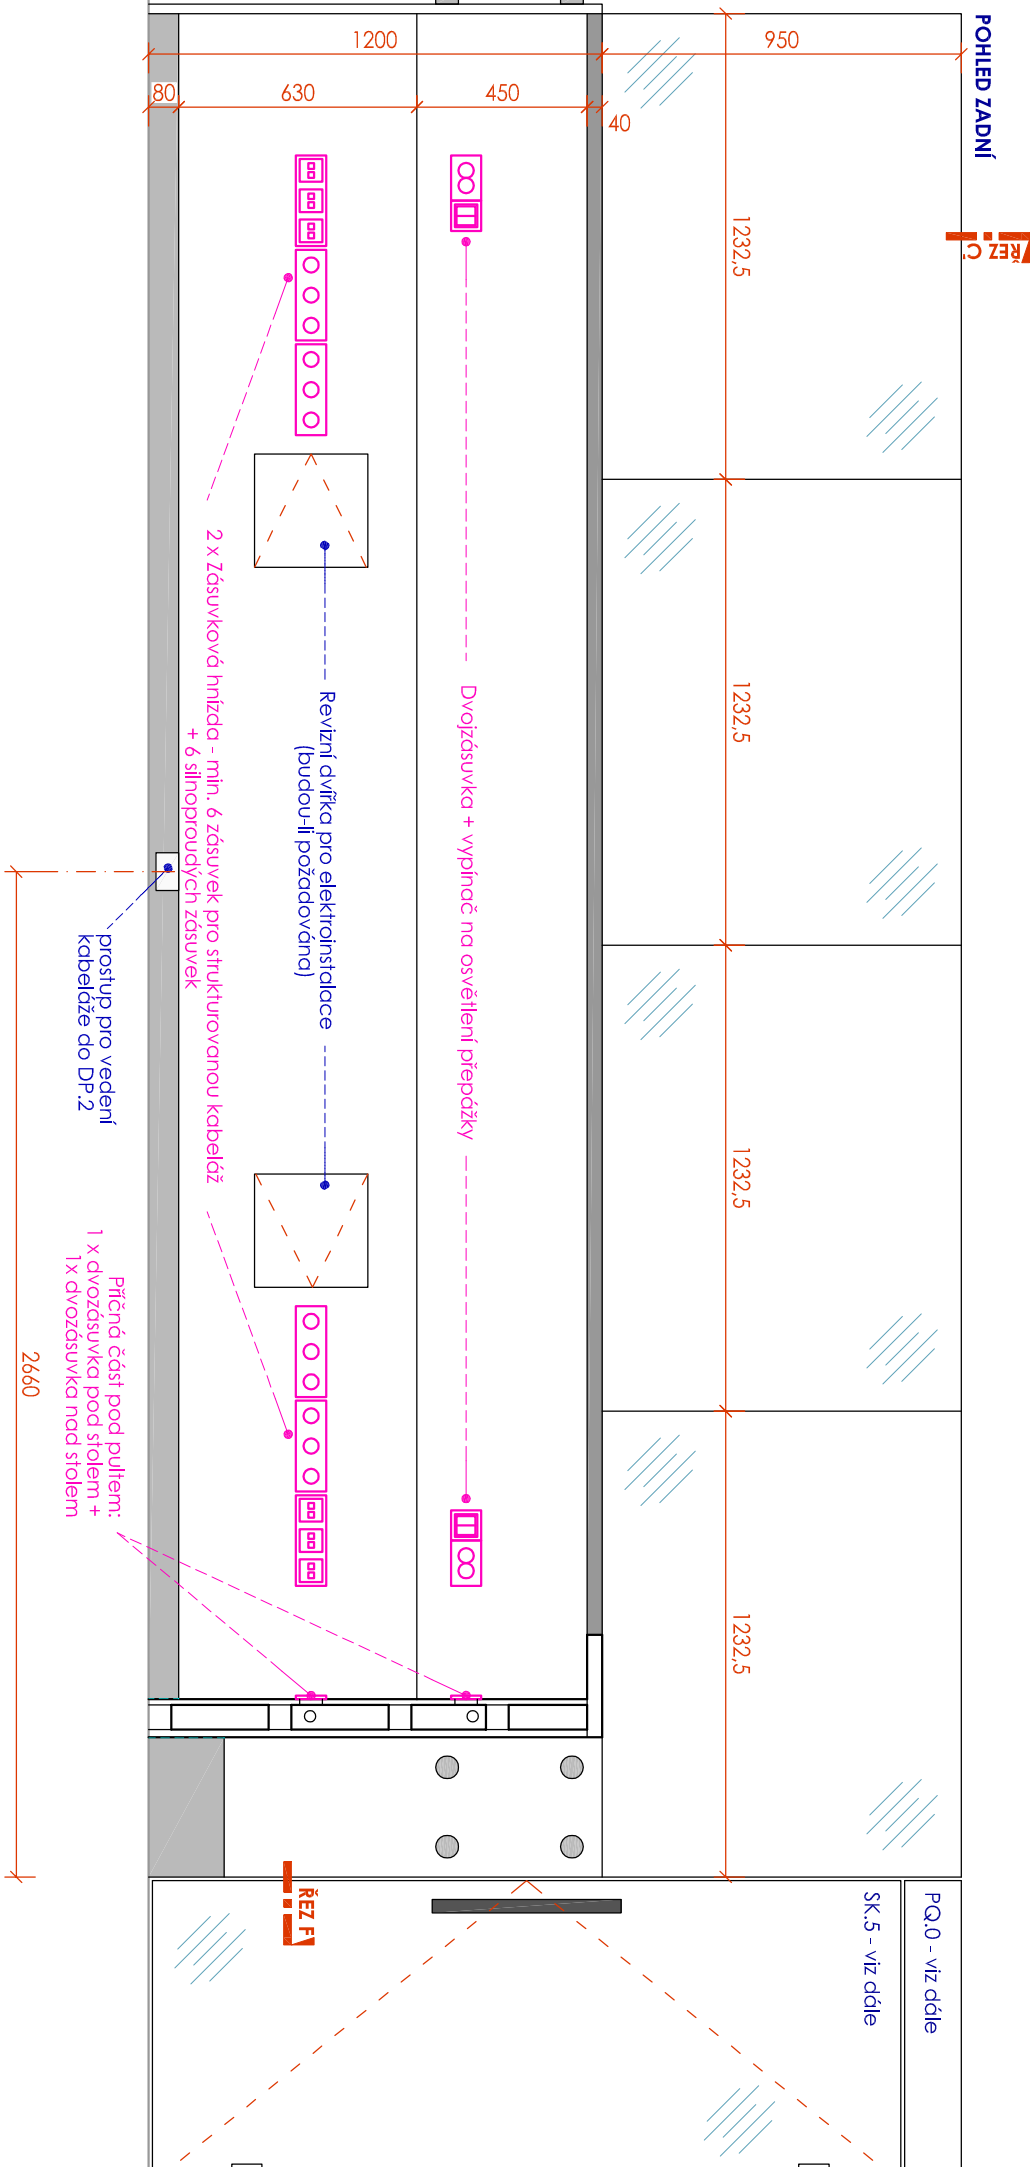

POHLED 2 - BOČNÍ

