




PR102
M 1:25

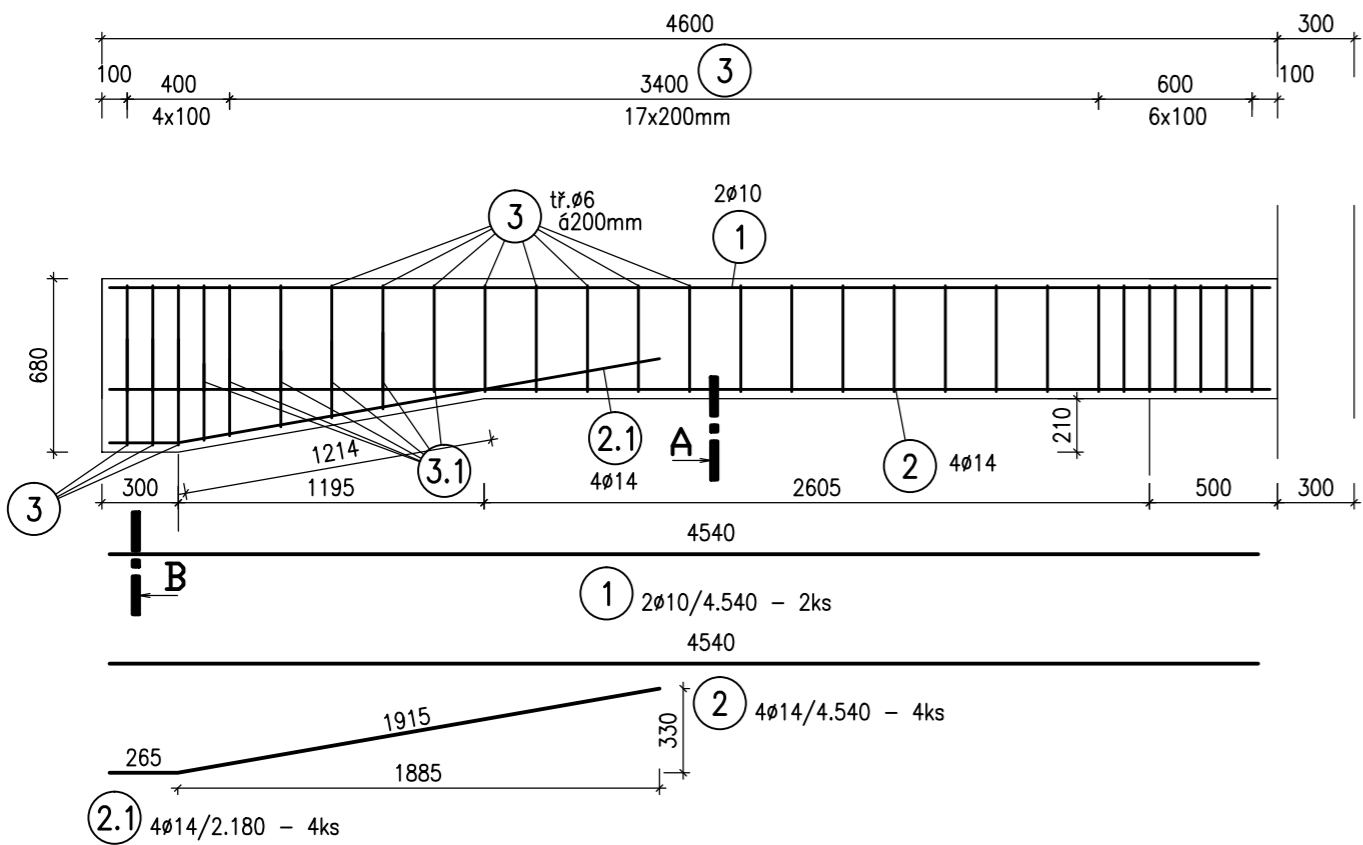

ŘEZ A
M 1:25

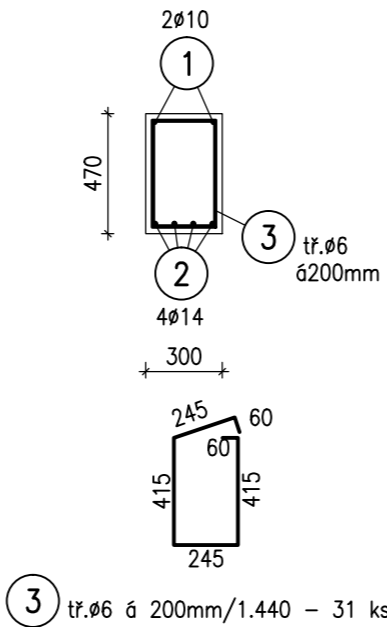


ŘEZ B
M 1:25

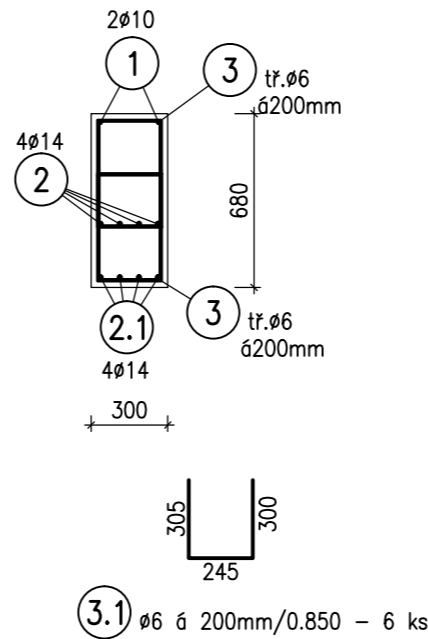


V Ý K A Z V Ý Z T U Ž E

Č.P.	ø	Délka	Počet	Délka [m]			
				B500			
	[mm]	[m]		6	8	10	14
1	10	4.540	2			9.080	
2	14	4.540	4				18.160
3	6	1.440	31	44.640			
4	10	3.160	3			9.480	
5	14	4.530	3				13.590
6	10	3.380	3			10.140	
7	14	6.280	3				18.840
8	14	4.490	3				13.470
9	8	0.920	74		68.080		
2.1	14	2.180	4				8.720
3.1	6	0.850	6	5.100			
Celková délka [m]				49.740	68.080	28.700	72.780
Specifická hmotnost [kg/m]				0.222	0.395	0.617	1.208
Celková hmotnost [kg]				11.042	26.892	17.708	87.918
Celková hmotnost [kg]				143.560			

PR103
M 1:25

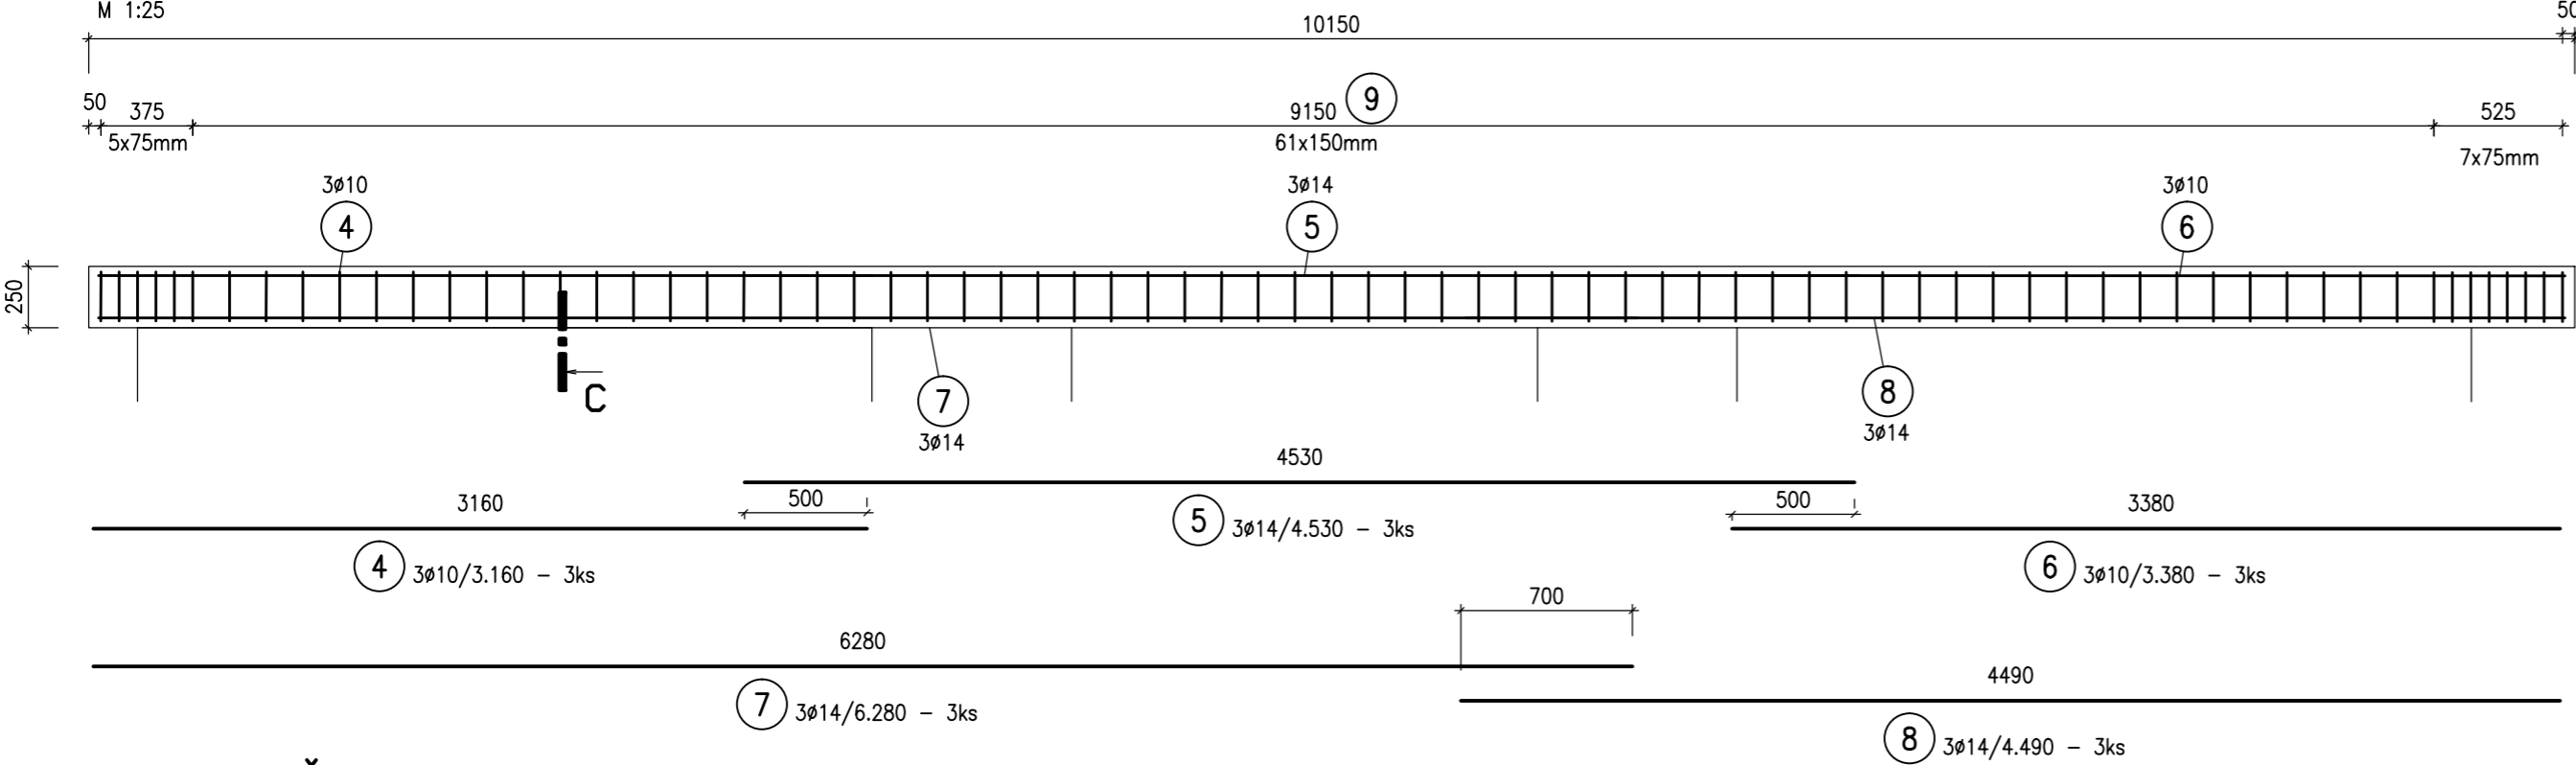

ŘEZ C
M 1:25

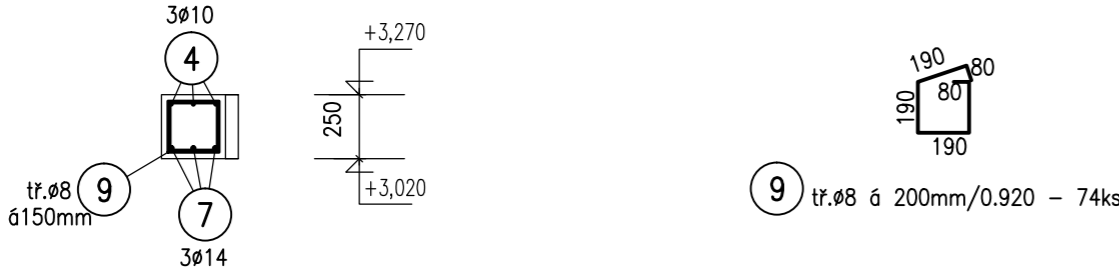

POZNÁMKA:

K ZAJIŠTĚNÍ POLOHY VÝZTUŽE A PŘEDEPSANÉHO KRYTÍ POUŽIT SYSTÉMOVÝCH PRVKŮ DLE ZVYKLOSTI DODAVATELE

TŘMÍNKY A PRUTY JSOU KOTOVÁNY NA OSU
EN 1992-1-1

BETON C20/25

OCEL 10505 [ØR] (B 500 B)

KRYTÍ TŘMÍNků 25 MM (vnější líc)

ING. JOSEF HEJČL, ERBENOVA 993, 765 02 OTROKOVICE – tel., fax : 577 663 481				STATIKA STAVEBNÍCH KONSTRUKCÍ	
NAVRHOVAL	VYPRACOVAL	KONTROLOVAL	ZAKAZKA ČÍSLO	ING. HEJČL JOSEF ERBENOVA 993 765 02 OTROKOVICE	SPS
Ing. J. Hejčl	I. Fousková	Ing. J. Hejčl			

Zodp. projektant	Vypracoval	Kreslil	Tech. kontrola	Ing. ZONA JAN	
ING. ZONAJAN	ING. ZONAJAN	ING. ZONAJAN	ING. ZONAJAN	AUTORIZOVANÝ INŽENÝR V OBOŘU POZEMNÍ STAVBY	
Kraj Zlínský				Jiráskova 889/18, 767 01 Kroměříž	
Investor Město Kroměříž, Velké náměstí 115, 767 01 Kroměříž				IČO: 72321041, DIČ: CZ651230/0520	
Ákce				Formát	A4
ODBORNÁ UČEBNA ZŠ SÝPKY, 76701 Kroměříž D.1.12 STAVEBNĚ KONSTRUKČNÍ ŘEŠENÍ				Datum	03/2018
				Účel	DS
				Čís. zakázky	1-2017
				Čís. jednací	
Obsah výkresu				Měřítko	Čís. výkresu
VÝZTUŽ PRŮVLAKŮ PR102, PR103				1:25	02-09