


Příčný řez PŘ1-PŘ1´

OBLOŽENÍ : 61,20 m2

PLOT

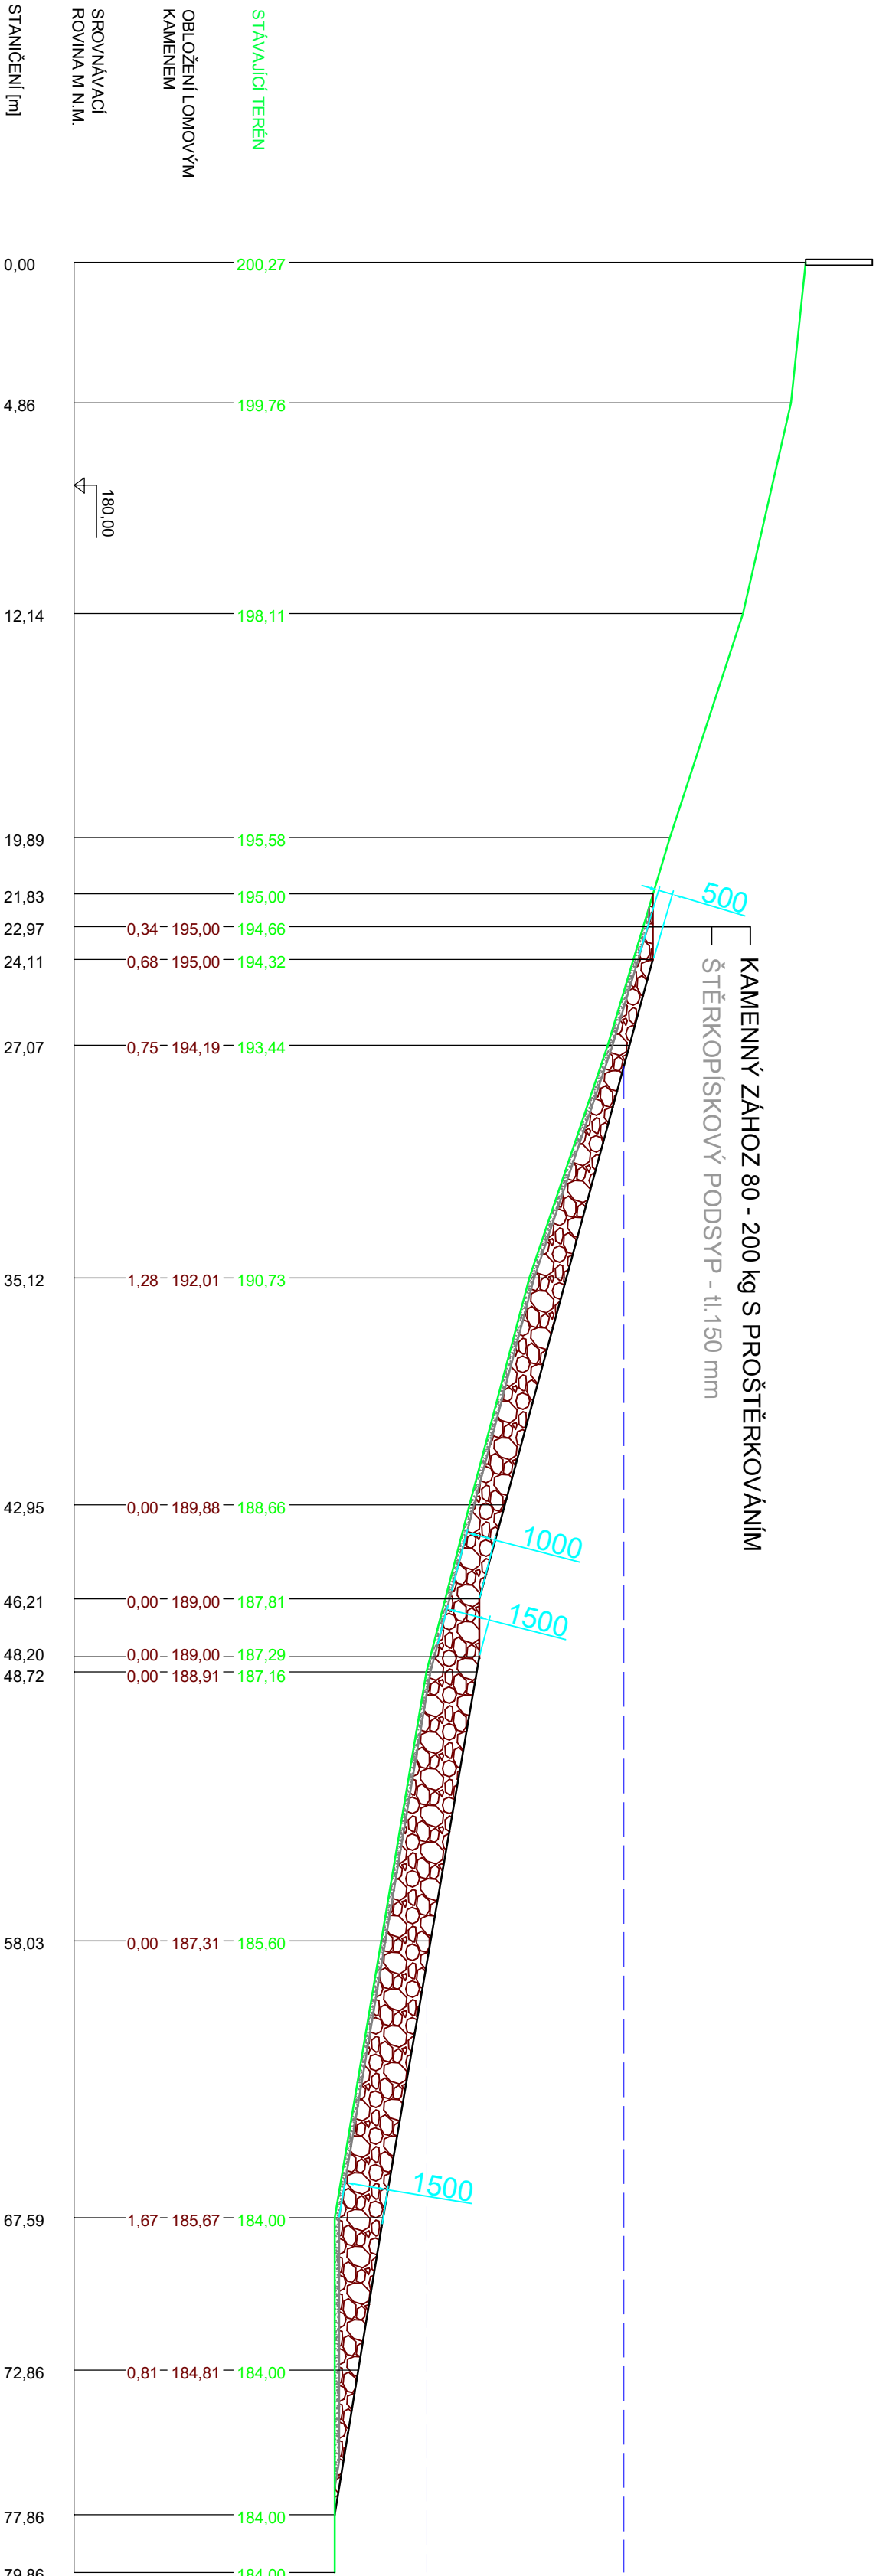

194,00 m n.m. - PŘEDPOKLADANÁ
HLADINA PODZEMNÍ VODY

187,19 m n.m. - HLADINA VODY
(ÚNOR 2017)

STAV K ROKU 2011 (BEZ VODY)

OPRAV.PROJEKTANT	KRESL.	HLAVNÍ ING. PROJEKTU	KONTROLOVAL
Ing.Radomír Foukal	Pavel Svoboda	Ing.Radomír Foukal	Ing.Radomír Foukal

MÍSTO : město Kroměříž, Zachar-skládka	INVESTOR : město Kroměříž
AKCE : Zabezpečovací práce - Provedení dílično opevnění čela skládky Zachar	
STUPĚŇ : -	
DATUM : Březen 2019	
MĚŘÍTKO: 1:500	
ČÍSLO VÝKRESU: ČÍSLO PRÁČE	
VEGL, s.r.o. U Rejdiště 3469/18 767 01 Kroměříž	

VÝKRES : Příčný řez PŘ1-PŘ1´	3	1
------------------------------	---	---