


PŮDORYS 1.NP WC č.2

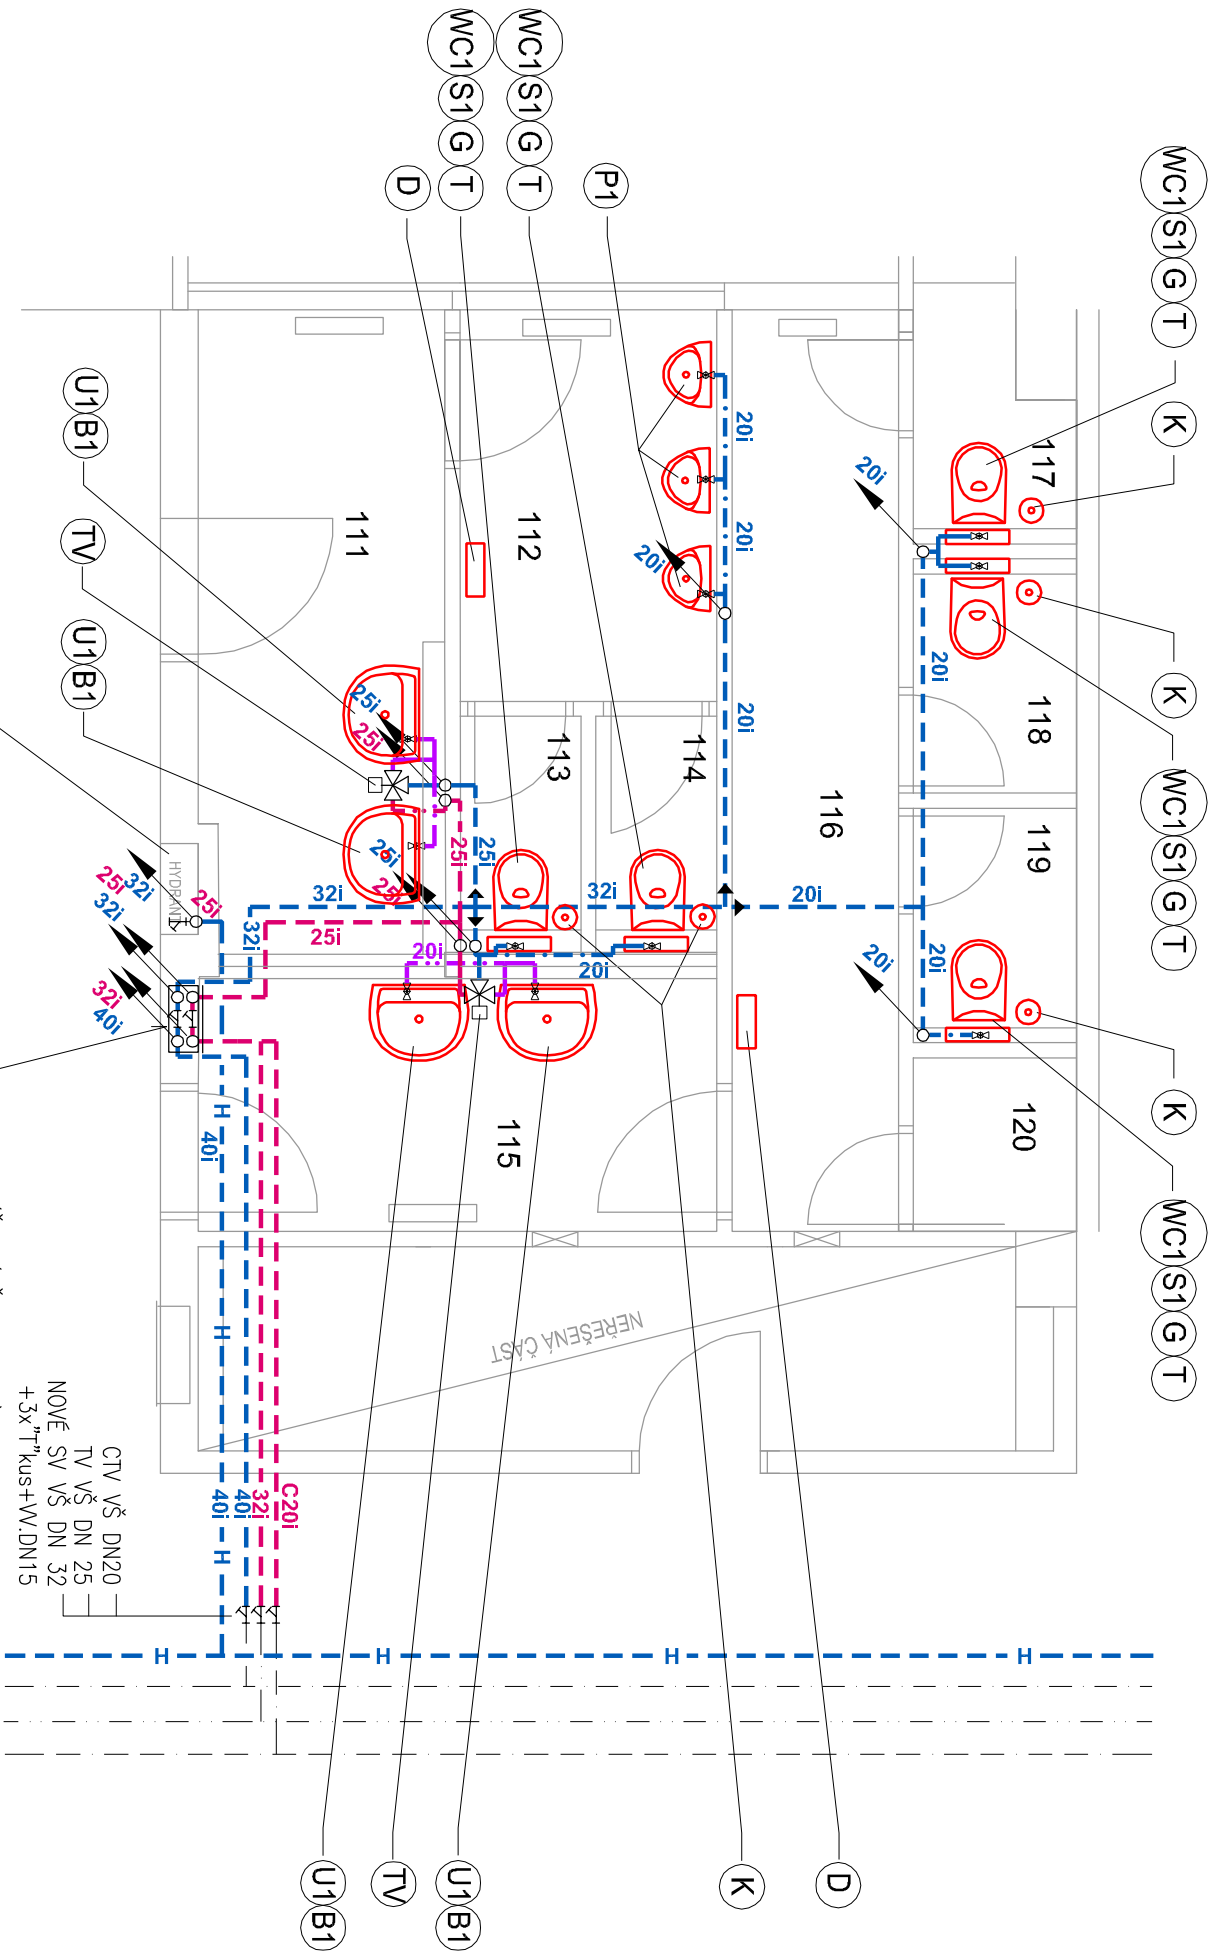

LEGENDA MÍSTNOSTÍ

Čís.M.	ÚČEL MÍSTNOSTI
111	ZADVĚŘÍ CHLAPCI
112	PISOÁRY
113	WC
114	WC
115	ZADVĚŘÍ DÍVKY
116	CHODBA
117	WC
118	WC
119	WC
120	SKLAD

LEGENDA ZNAČEK

- ROZVODY SV STÁVAJÍCÍ (1.PP)
- ROZVODY TV STÁVAJÍCÍ (1.PP)
- ROZVODY CTV STÁVAJÍCÍ (1.PP)
- ROZVODY SV NOVÉ (1.PP)
- ROZVODY TV NOVÉ (1.PP)
- ROZVODY SV NOVÉ HYDRANTOVÉ VODY (1.PP)
- ROZVODY TV NOVÉ (1.NP)
- ROZVODY SMĚŠOVANÉ VODY NOVÉ (1.NP)

ROZVODY STUDENÉ VODY

- 20i = tr.20x2,8i
- 25i = tr.25x3,5i
- 32i = tr.32x4,5i
- 40i = tr.40x5,6i

ROZVODY TEPLÉ VODY

- 20i = tr.20x2,8i
- 25i = tr.25x3,5i
- 32i = tr.32x4,5i
- 40i = tr.40x5,6i

STÁVAJÍCÍ VYBAVENÁ HYDRANTOVÁ SKŘIŇ DO SKŘIŇ SE PŘIVEDE NOVÝ PŘÍVOD SV UKONČENÝ VŠ DN25 (DÁLE NÁPOJENO STÁVAJÍCÍ VYBAVENÍ SKŘIŇ)

NIKA S DÍŘKY (PŘI PODLAŽE) ROZM.: š300, hl.200, v300, par.50 S UZÁVĚRY SV A TV PRO SEKCI. 2x VŠ DN25

CTV VŠ DN20
TV VŠ DN 25
NOVÉ SV VŠ DN 32
+3xT1kus+W.DN15

Zodp. projektant	Vypracoval	Kreslil	Tech. kontrola	Ing.ZONA JAN AUTORIZOVANÝ INŽENÝR V OBOŘU POŽEHNÍ STAVBY Jiráskova 889/18, 767 01 Kroměříž mob: 724 136 660 ICO: 72321041, DIC: CZ651230/0520
ING.ZONAJAN	ZELINKAKAREL	ZELINKAKAREL	ING.ZONAJAN	
Kraj	ZLÍNSKÝ	Obec	KROMĚŘÍŽ	
Investor	Město Kroměříž , Velké náměstí 115, 76701 Kroměříž			
Akce				
OPRAVA SOCIÁLNÍHO ZAŘÍZENÍ ZŠ SLOVAN ZEYEROVA 3354, 76701 Kroměříž - WC č.2 D.1.4.e - ZAŘÍZENÍ ZDRAVOTECHNICKÝCH INSTALACÍ				
Obsah výkresu	Měřitko			
PŮDORYS 1.NP WC č. 2 - ROZV. VODY + ZP	1:50			
	D14e02-03			

Karel Zeilinka
Náves 58/393,
750 02 Bochoř - Přerov 2
Tel. 777 015 544 ICO:11497581