


PŮDORYS 1.NP WC č. 1

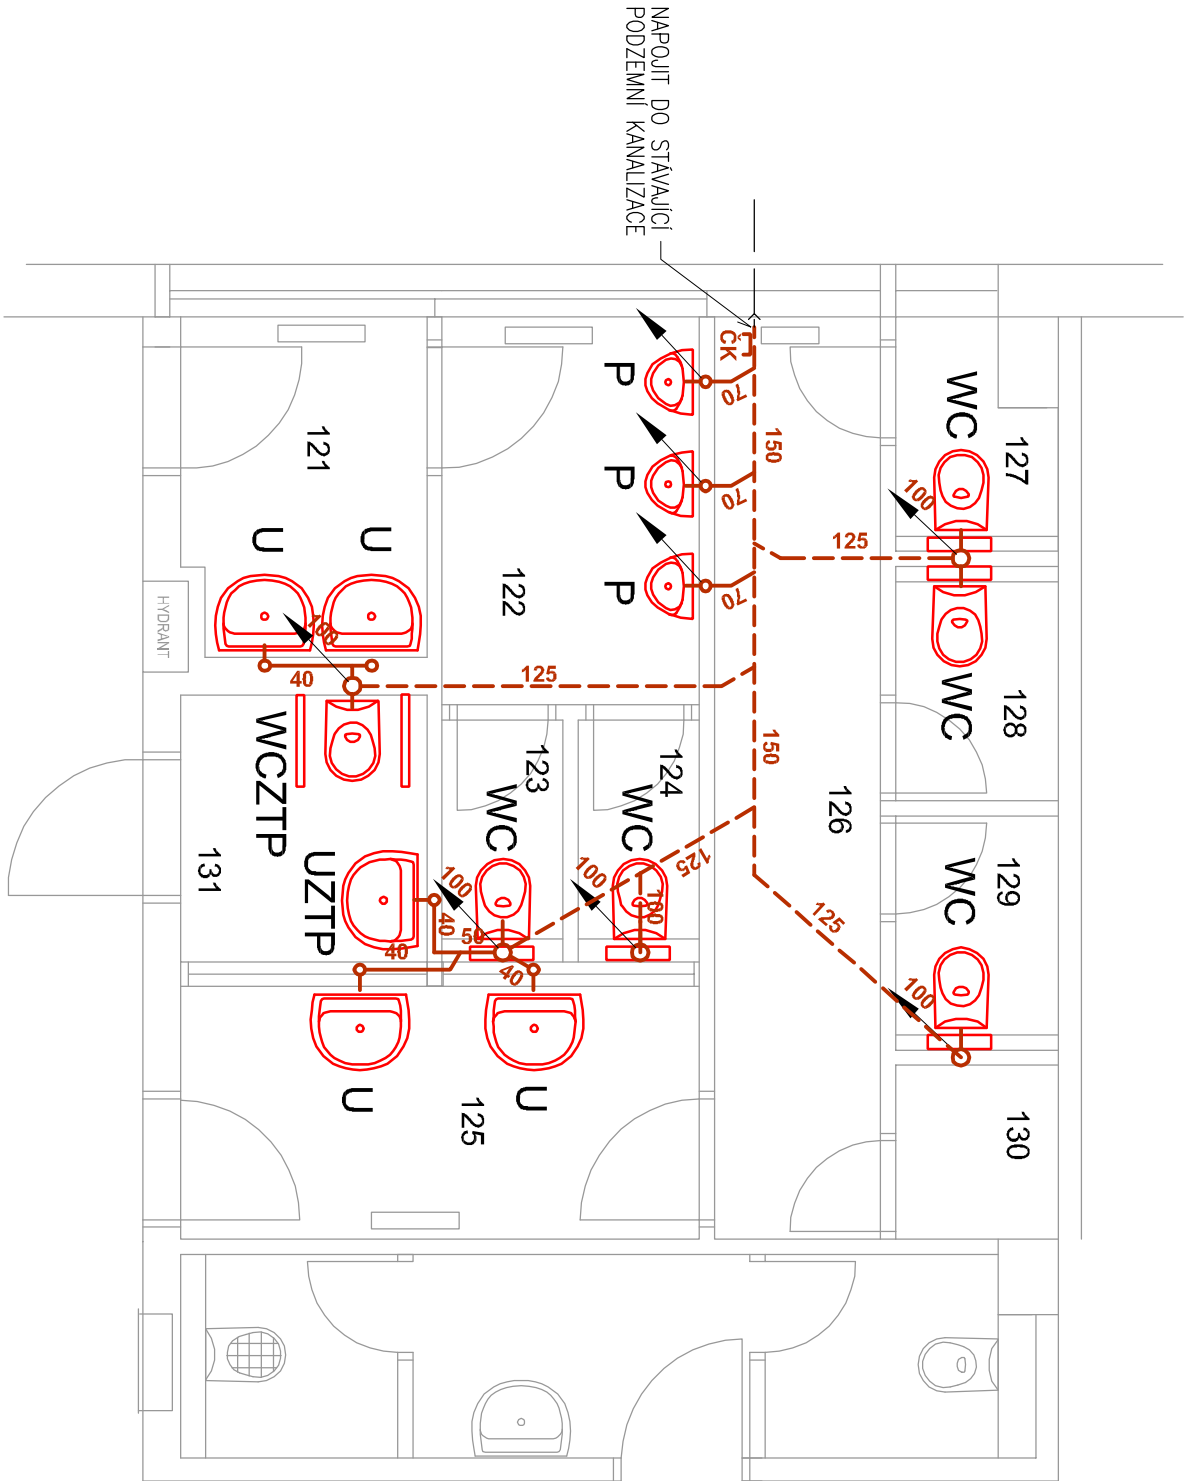

LEGENDA MÍSTNOSTÍ

Čís.M.	ÚČEL MÍSTNOSTI
121	ZÁDVEŘÍ CHLAPCI
122	PISOÁRY
123	WC
124	WC
125	ZÁDVEŘÍ DÍVKY
126	CHODBA
127	WC
128	WC
129	WC
130	SKLAD
131	WC INVALIDÉ

LEGENDA ZNAČEK

- STAVAJÍCÍ VNITŘNÍ KANALIZACE
- NOVÁ VNITŘNÍ KANALIZACE (1.NP)
- NOVÁ VNITŘNÍ KANALIZACE (1.PP)
- ZAVEŠENO POD STROPEM 1.PP

Zodp. projektant	Vypracoval	Kreslil	Tech. kontrola
ING.ZONAJAN	ZELINKAKAREL	ZELINKAKAREL	ING.ZONAJAN
Kraj	Zlínský	Obec	Kroměříž
Investor	Město Kroměříž , Velké náměstí 115, 76701 Kroměříž		
Akce			
OPRAVA SOCIÁLNÍHO ZAŘÍZENÍ ZŠ SLOVAN ZEYEROVA 3354, 76701 Kroměříž - WC č.1 D.1.4.e - ZAŘÍZENÍ ZDRAVOTECHNICKÝCH INSTALACÍ			
Obsah výkresu		Měřítko	Čís. výkresu
PŮDORYS 1.NP WC č. 1 - KANALIZACE		1:50	D14e01-02

Karel Zeilinka
Náves 58/393,
750 02 Bochoř - Přerov 2
Tel. 777 015 544 IČO:11497581

Ing.ZONA JAN
AUTORIZOVANÝ INŽENÝR V OBOŘI POŽEHNÍ STAVBY
Jiráskova 889/18, 767 01 Kroměříž
mob: 724 136 660
IČO: 72321041, DIČ: CZ651230/0520

Formát	2A4
Datum	ÚNOR 2019
Účel	DS
Čís. zakázky	3-2019
Čís. jednací	