


PŮDORYS 1.NP WC č. 3

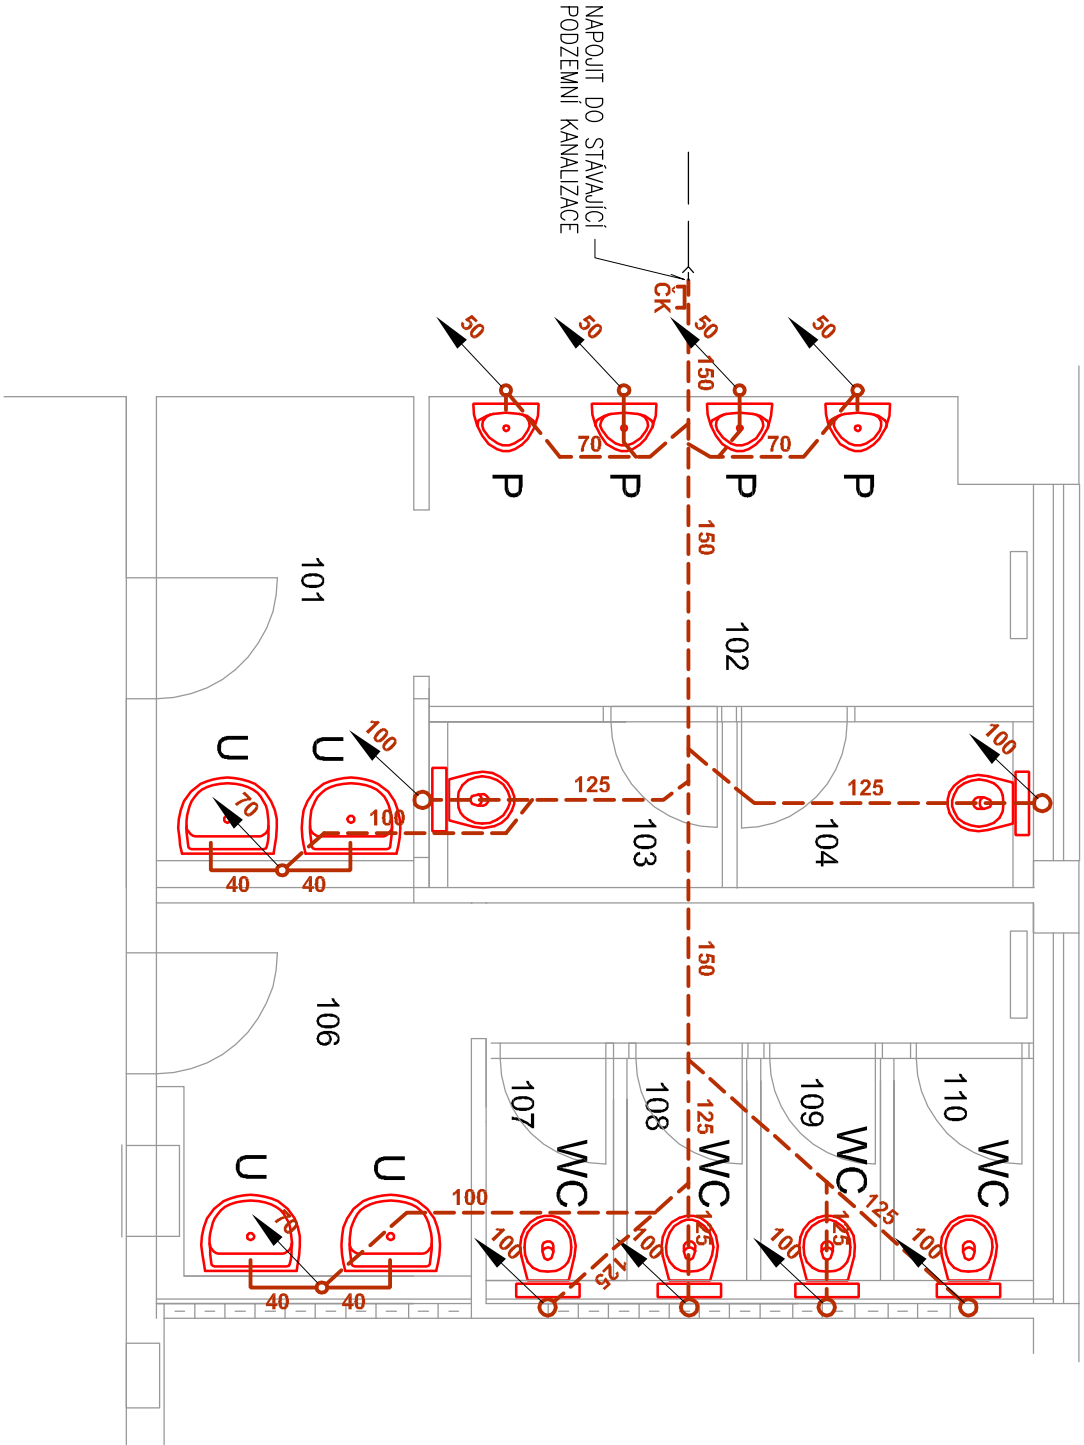

LEGENDA MÍSTNOSTÍ

Čís.M.	ÚČEL MÍSTNOSTI
101	ZÁDVEŘÍ CHLAPCI
102	PISOÁRY
103	WC
104	WC
106	ZÁDVEŘÍ + CHODBA DÍVKY
107	WC
108	WC
109	WC
110	WC

LEGENDA ZNAČEK

- STAVAJÍCÍ VNITŘNÍ KANALIZACE
- NOVÁ VNITŘNÍ KANALIZACE (1.NP)
- NOVÁ VNITŘNÍ KANALIZACE (1.PP)
- ZAVĚŠENO POD STROPEM 1.PP

Karel Zeilinka
Náves 58/393,
750 02 Bochoň - Přerov 2
Tel. 777 015 544 IČO:11497581

Zodp. projektant	Vypracoval	Kreslil	Tech. kontrola	Ing.ZONA JAN AUTORIZOVANÝ INŽENÝR V OBOŘU POŽEINÍ STAVBY Jiráskova 889/18, 767 01 Kroměříž mob: 724 136 660 ICO: 72321041, DIC: CZ651230/0520
ING.ZONAJAN	ZELINKAKAREL	ZELINKAKAREL	ING.ZONAJAN	
Kraj	ZLINSKÝ	Obec	KROMĚŘÍŽ	
Investor	Město Kroměříž , Velké náměstí 115, 76701 Kroměříž			
Akce				
OPRAVA SOCIÁLNÍHO ZAŘÍZENÍ ZŠ SLOVAN ZEYEROVA 3354, 76701 Kroměříž - WC č.3 D.1.4.e - ZAŘÍZENÍ ZDRAVOTECHNICKÝCH INSTALACÍ				
Obsah výkresu				
PŮDORYS 1.NP WC č. 3 - KANALIZACE				
				Ing.ZONA JAN
				AUTORIZOVANÝ INŽENÝR V OBOŘU POŽEINÍ STAVBY
				Jiráskova 889/18, 767 01 Kroměříž
				mob: 724 136 660
				ICO: 72321041, DIC: CZ651230/0520
Formát				2A4
Datum				ÚNOR 2019
Účel				DS
Čís. zakázky				3-2019
Čís. jednací				
Měřítko				Čís. výkresu
1:50				D14e03-02