


PŮDORYS 1.NP WC č. 2

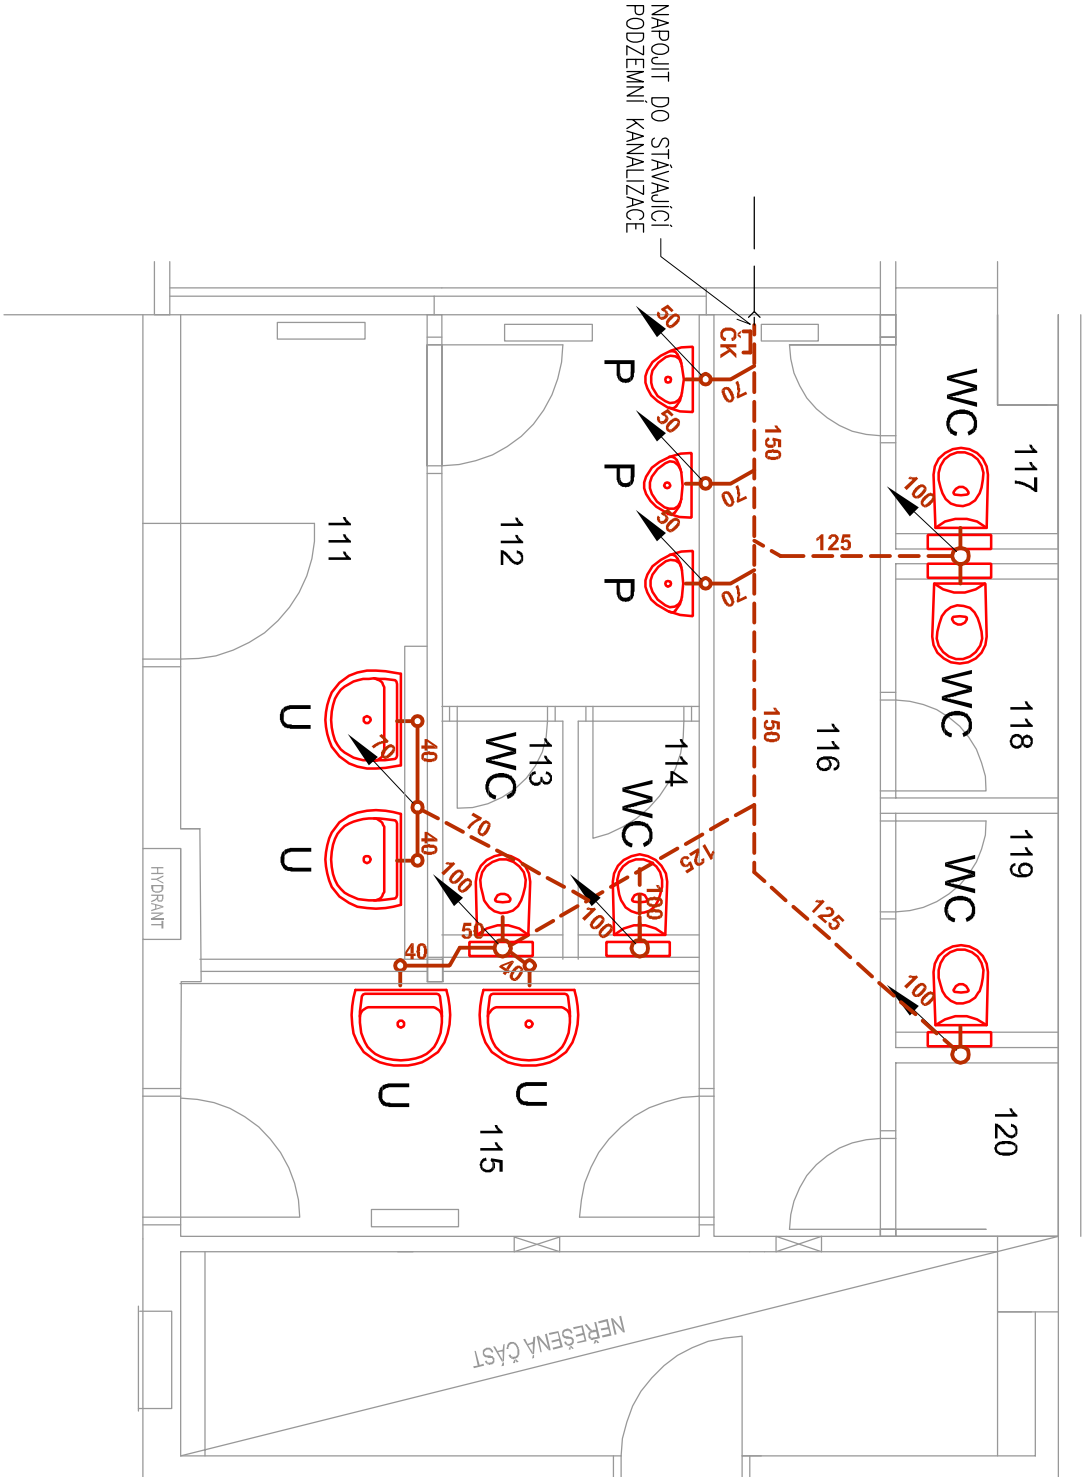

LEGENDA MÍSTNOSTÍ

Čís.M.	ÚČEL MÍSTNOSTI
111	ZÁDVEŘÍ CHLAPCI
112	PISOÁRY
113	WC
114	WC
115	ZÁDVEŘÍ DÍVKY
116	CHODBA
117	WC
118	WC
119	WC
120	SKLAD

LEGENDA ZNAČEK

- STAVAJÍCÍ VNITŘNÍ KANALIZACE
- NOVÁ VNITŘNÍ KANALIZACE (1.NP)
- NOVÁ VNITŘNÍ KANALIZACE (1.PP)
- ZAVĚŠENO POD STROPEM 1.PP

Zodp. projektant	Vypracoval	Kreslil	Tech. kontrola	<b>Ing.ZONA JAN</b> AUTORIZOVANÝ INŽENÝR V OBOŘU POŽEHNÍ STAVBY Jiráskova 889/18, 767 01 Kroměříž mob: 724 136 660 ICO: 72321041, DIC: CZ651230/0520	
ING.ZONAJAN	ZELINKAKAREL	ZELINKAKAREL	ING.ZONAJAN		
Kraj	ZLINSKÝ	Obec	KROMĚŘÍŽ		
Investor	Město Kroměříž , Velké náměstí 115, 76701 Kroměříž				
Akce					
OPRAVA SOCIÁLNÍHO ZAŘÍZENÍ ZŠ SLOVAN ZEYEROVA 3354, 76701 Kroměříž - WC č.2 D.1.4.e - ZAŘÍZENÍ ZDRAVOTECHNICKÝCH INSTALACÍ					
Obsah výkresu				Měřítko	Čís. výkresu
PŮDORYS 1.NP WC č. 2 - KANALIZACE				1:50	D14e02-02

Karel Zeilinka  
Náves 58/393,  
750 02 Bochoň - Přerov 2  
Tel. 777 015 544 ICO:11497581