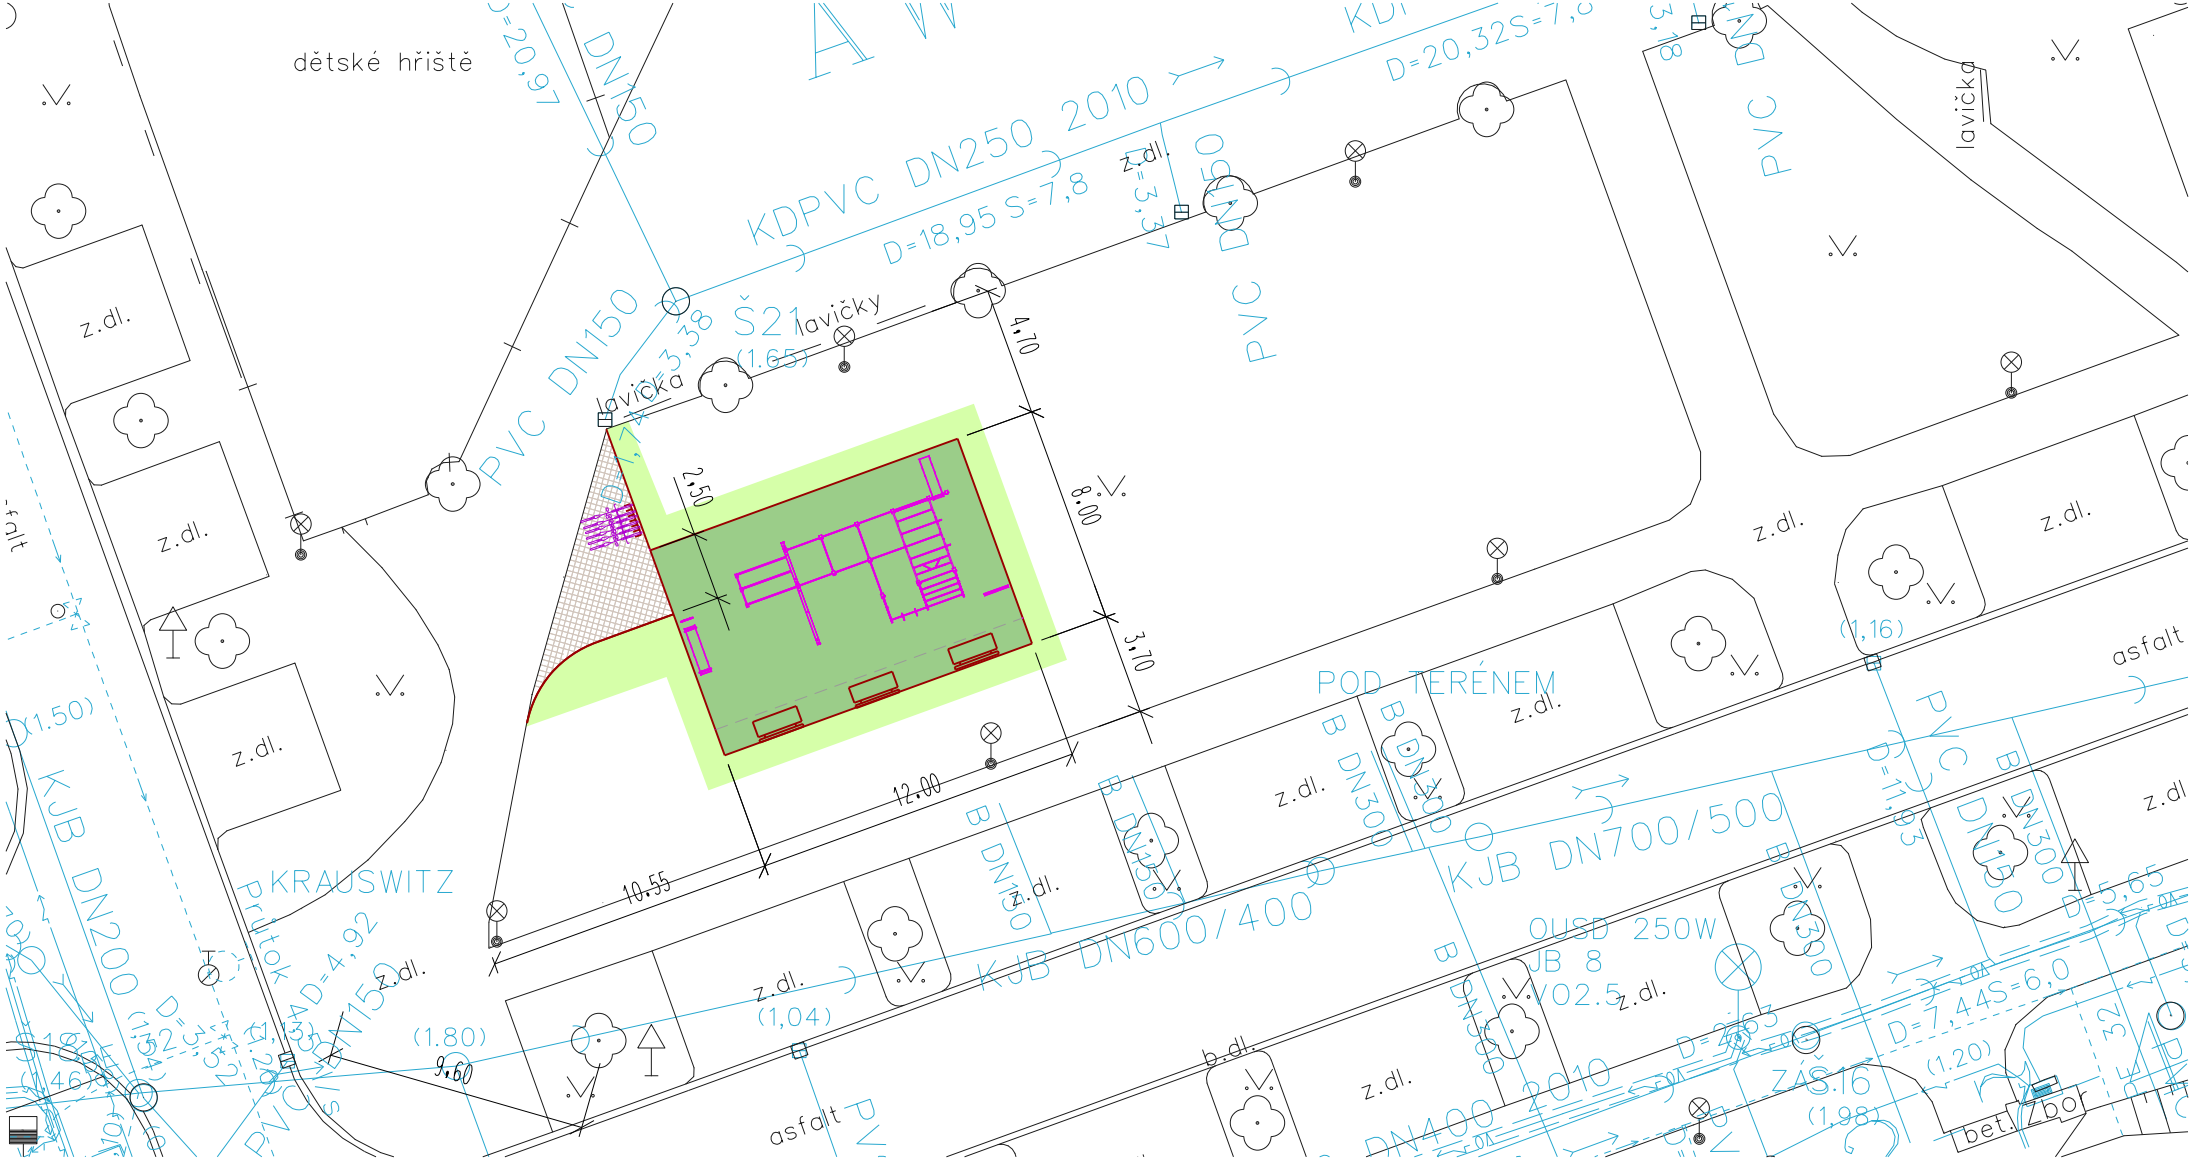

SO 101 WORKOUTOVÉ HŘIŠTĚ

- 96 m2 — DOPADOVÁ PLOCHA - litý umělý povrch EDPM - tl. 60 mm - zelený melír
- 20 m2 — BET.ZÁMKOVÁ DLAŽBA TRYSKANÁ 20/20 - šedá /navazuje na stáv.dlažbu/
- 55 m2 — ZATRAVNĚNÍ DOTČENÝCH PLOCH
- ohraničení zahradním obrubníkem 50/200/1000 - zapuštěný
- stojany na kola
- lavičky

VYBAVENÍ HŘIŠTĚ - workoutová sestava :

V ŘEŠENÉM ÚZEMÍ SE NENACHÁZEJÍ ŽÁDNÉ INŽENÝRSKÉ SÍTĚ ANI JEJICH OCHRANNÁ PÁSMA

Hlav.projektant	Zodp. projektant	Vypracoval	Kontroloval
M.Sedlářová	M.Sedlářová	M.Sedlářová	Ing. Prokůpek

INVESTOR: MĚSTO KROMĚŘÍŽ

projektová kancelář
Marcela Sedlářová
Nám.T.G.Masaryka 588, 760 01 Zlín, IČO: 65795954
tel. + 420 607 543 000; aspk@aspk-zl.cz

WORKOUTOVÉ HŘIŠTĚ NA HANÁCKÉM NÁMĚSTÍ

C - VÝKRESY

SITUACE

FORMÁT	2 A4	STUPEŇ	DÚS
DATUM			2.2019
Č.Z.			
MĚŘ.	1:200	Č.V.	C.3