




KATASTRÁLNÍ SITUAČNÍ VÝKRES

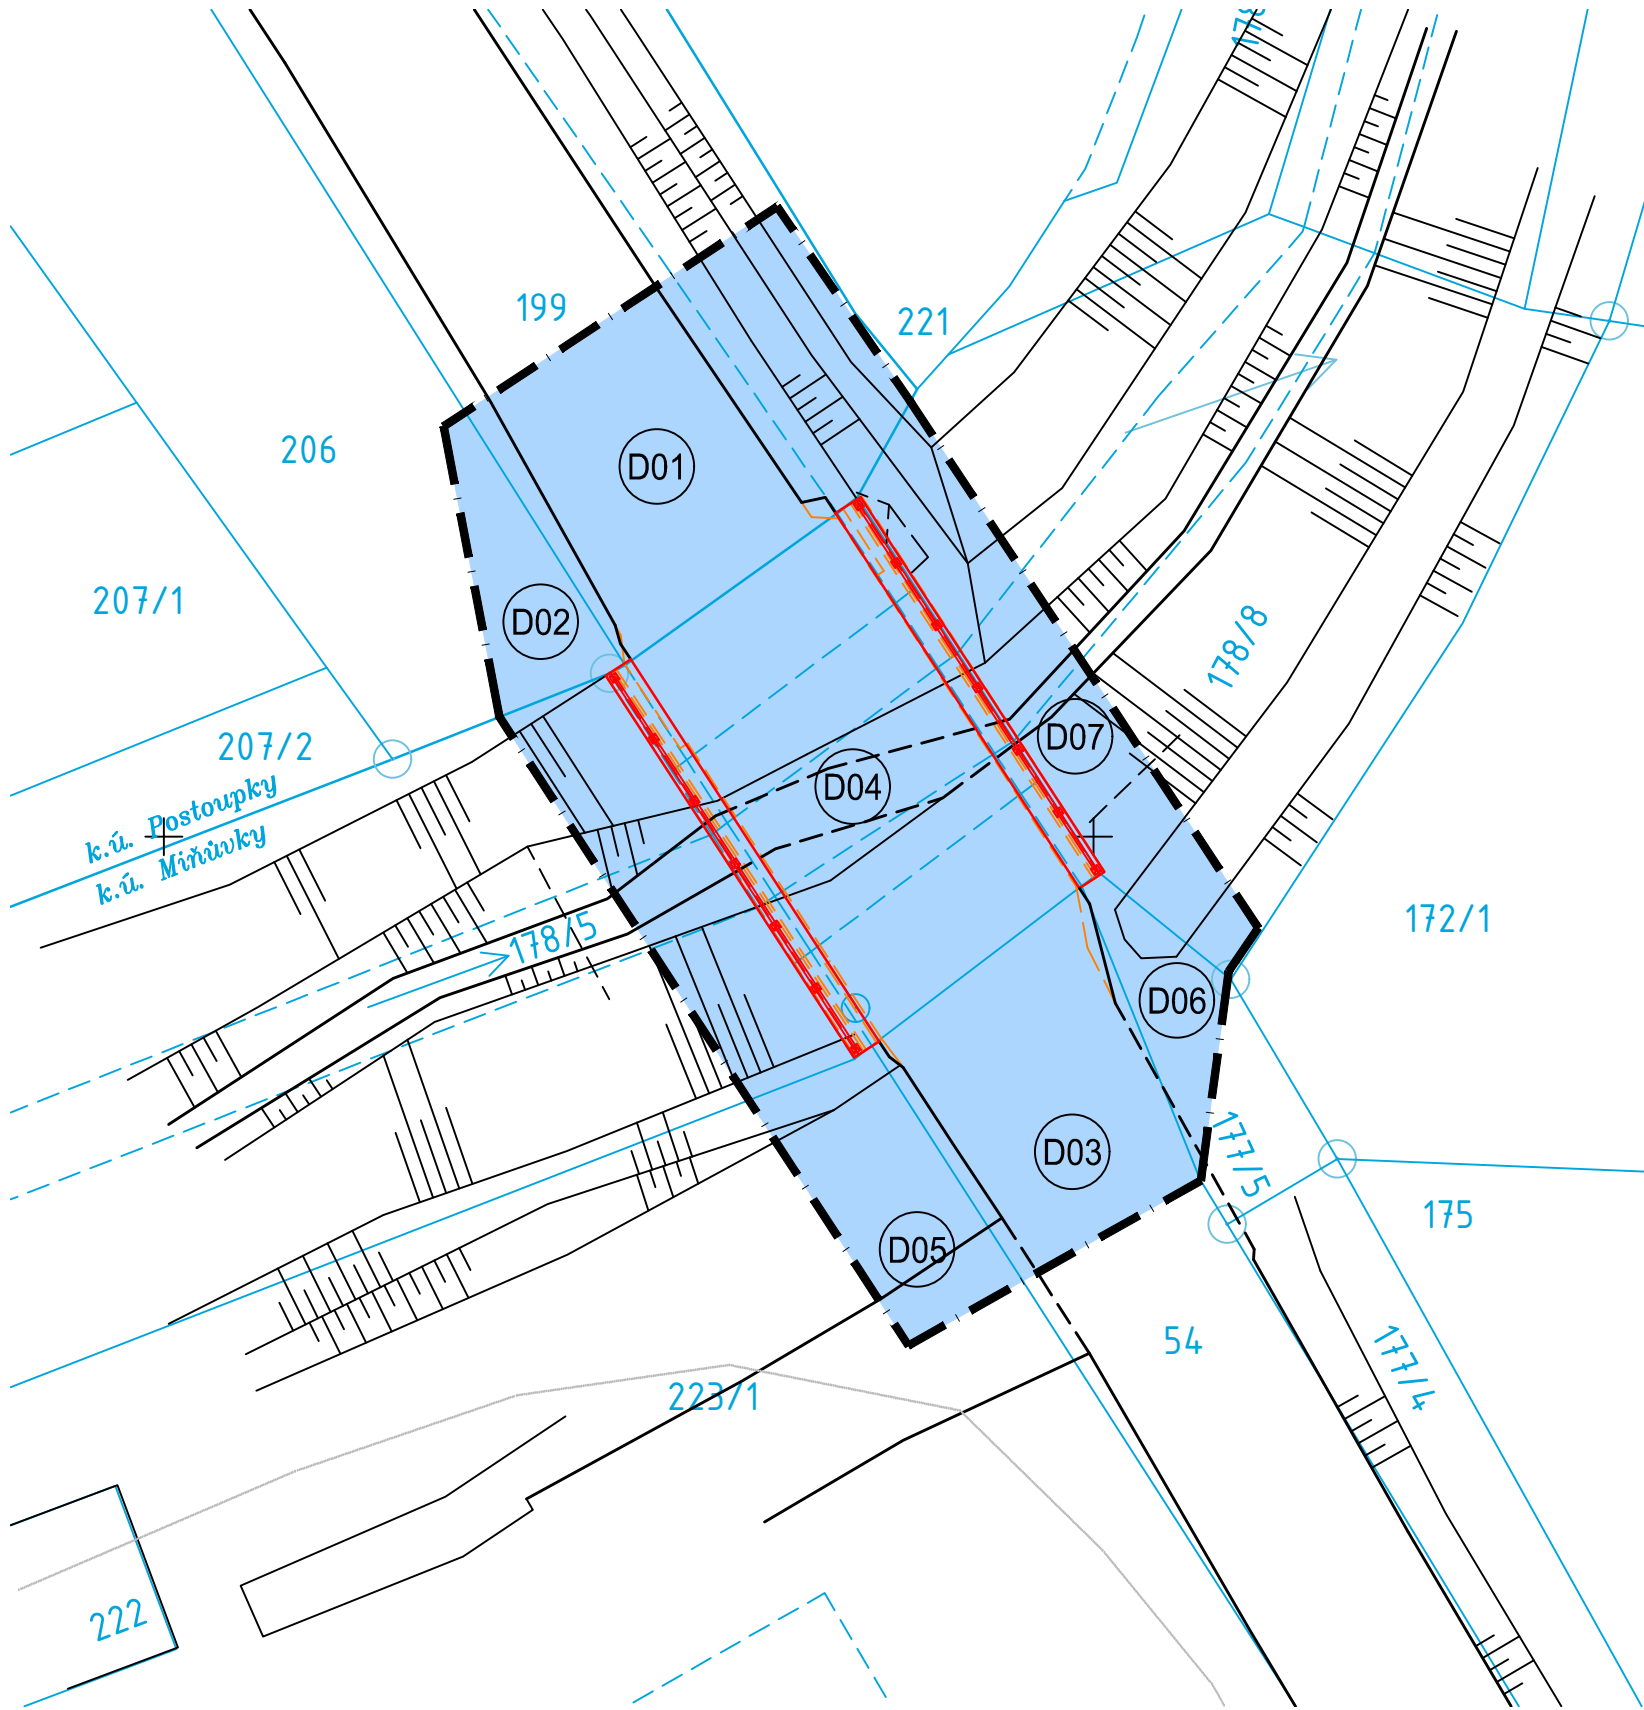

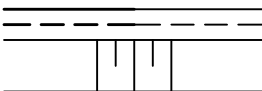

VÝPIS ZÁBORŮ, KÚ POSTOUPKY 726141								
pol. č.	parcelní číslo	list vlast.	jméno a bydliště vlastníka/nájemce nemovitosti	způsob využití	druh pozemku	výměra m ²	zábor m ²	poznámka
							dočasný	
Zábory vyvolané stavebními pracemi								
D01	199	10001	Město Kroměříž, Velké náměstí 115/1, 76701 Kroměříž	ostatní komunikace	ostatní plocha	3 240	78	věcné břemeno zřizování a provozování vedení
D02	206			zahrada	-	691	17	zemědělský půdní fond
VÝPIS ZÁBORŮ, KÚ MIŇŮVKY 726133								
pol. č.	parcelní číslo	list vlast.	jméno a bydliště vlastníka/nájemce nemovitosti	způsob využití	druh pozemku	výměra m ²	zábor m ²	poznámka
							dočasný	
Zábory vyvolané stavebními pracemi								
D03	54	10001	Město Kroměříž, Velké náměstí 115/1, 76701 Kroměříž	silnice	ostatní plocha	1 973	50	věcné břemeno zřizování a provozování vedení
D04	178/5			koryto vodního toku přirozené nebo upravené	vodní plocha	2 102	137	-
D05	223/1			sportoviště a rekreační plocha	ostatní plocha	9 659	27	věcné břemeno zřizování a provozování vedení
D06	177/5	515	Šmelko Jaroslav, Bedrnova 2885/10, Zábřeh, 70030 Ostrava	silnice	ostatní plocha	25	13	věcné břemeno zřizování a provozování vedení
D07	178/8			koryto vodního toku přirozené nebo upravené	vodní plocha	231	43	


LEGENDA ČAR


- 


STÁVAJÍCÍ POLOHOPIŠ A KONSTRUKCE MOSTU
- 


PŮVODNÍ ODSTRANĚNÁ KONSTRUKCE MOSTNÍHO SVRŠKU (ŘÍMSY, ZÁBRADLÍ)
- 


NOVÉ KONSTRUKCE MOSTNÍHO SVRŠKU (ŘÍMSY, ZÁBRADLÍ)
- 


OBVOD HRANICE STAVENIŠTĚ
- 

HRANICE PARCELY KATASTRU NEMOVITOSTÍ
- 

VNITŘNÍ HRANICE KATASTRU NEMOVITOSTÍ
- 


k.ú. Postoupky
- 

k.ú. Miňůvky
- 


178/5
- 

ČÍSLO PARCELY KN

LEGENDA PLOCH

- 

DOČASNÝ ZÁBOR D1-D7

HLAVNÍ PROJEKTANT MSS-projekt s.r.o. SÍDLO: MICHELSKÁ 580/63, 140 00 PRAHA 4 POBOČKA: ZEROTINOVA 992, 755 01 VSETÍN TEL.: +420 571 415 366 IČ: 26849836 DIČ: CZ26849836		INVESTOR Město Kroměříž Velké nám. 115/1 767 01 Kroměříž 	
HLAVNÍ INŽENÝR PROJEKTU	ING. PAVEL JIRÁSKA	PROFESE	
ZODPOVĚDNÝ PROJEKTANT	ING. MARTIN MYNAŘÍK		
VYPRACOVAL	ING. PAVEL JIRÁSKA		
KONTROLOVAL	ING. MARTIN MYNAŘÍK		
MÍSTO STAVBY	k. ú. Postoupky / k.ú. Miňůvky		
NÁZEV STAVBY		STUPEŇ	DSP + PDPS
"Stavební údržba mostu ev.č. M12 přes Věžecký potok na parc. č. 178/5 v k. ú. Postoupky" NÁZEV PROJEKTOVÉ ČÁSTI B - SOUHRNNÉ ŘEŠENÍ STAVBY		DATUM	06/2018
		FORMÁT	3xA4
		MĚŘÍTKO	1:200
Č. ZAKÁZKY		-	
NÁZEV OBJEKTU	ČÁST	OBJEKT	PARÉ
-	B	-	
NÁZEV ČÁSTI DOKUMENTACE OBJEKTU	Č.	Č.PŘÍLOHY	
-	-	B.03	
NÁZEV PŘÍLOHY KATASTRÁLNÍ SITUAČNÍ VÝKRES			