



TVAR ŘÍMS
PŮDORYS, M 1:50

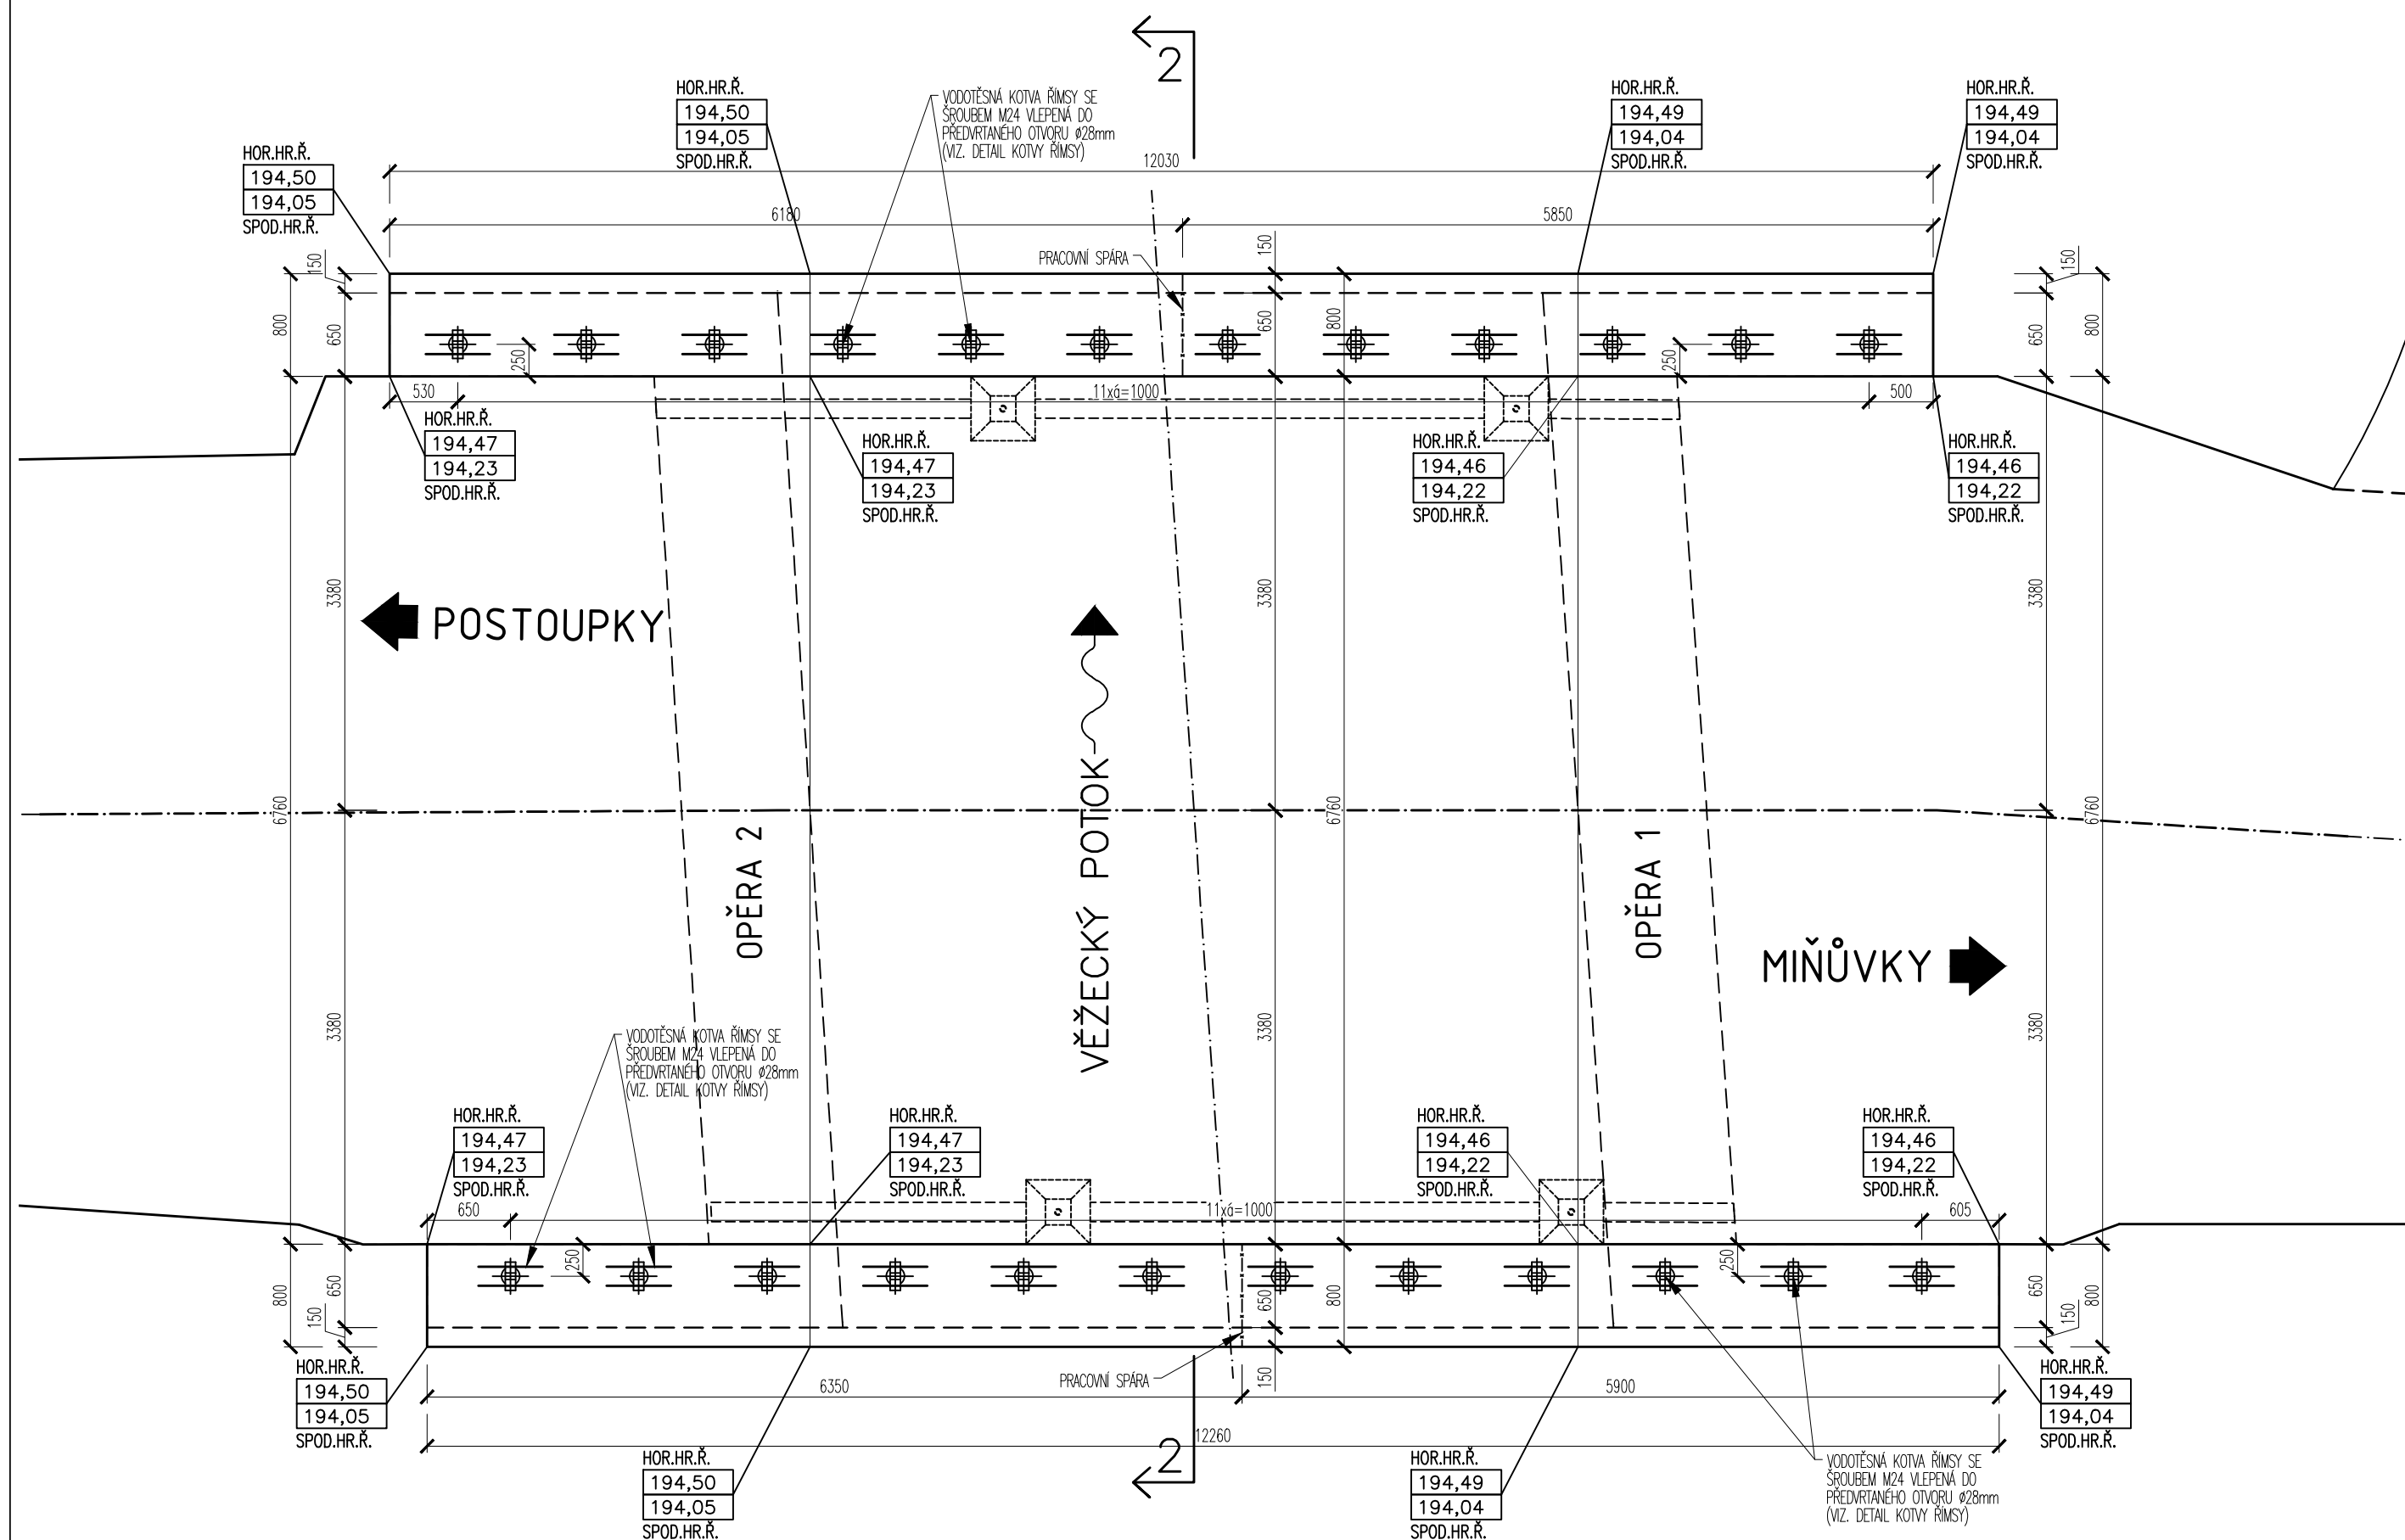

ŘEZ 2-2, M 1:25

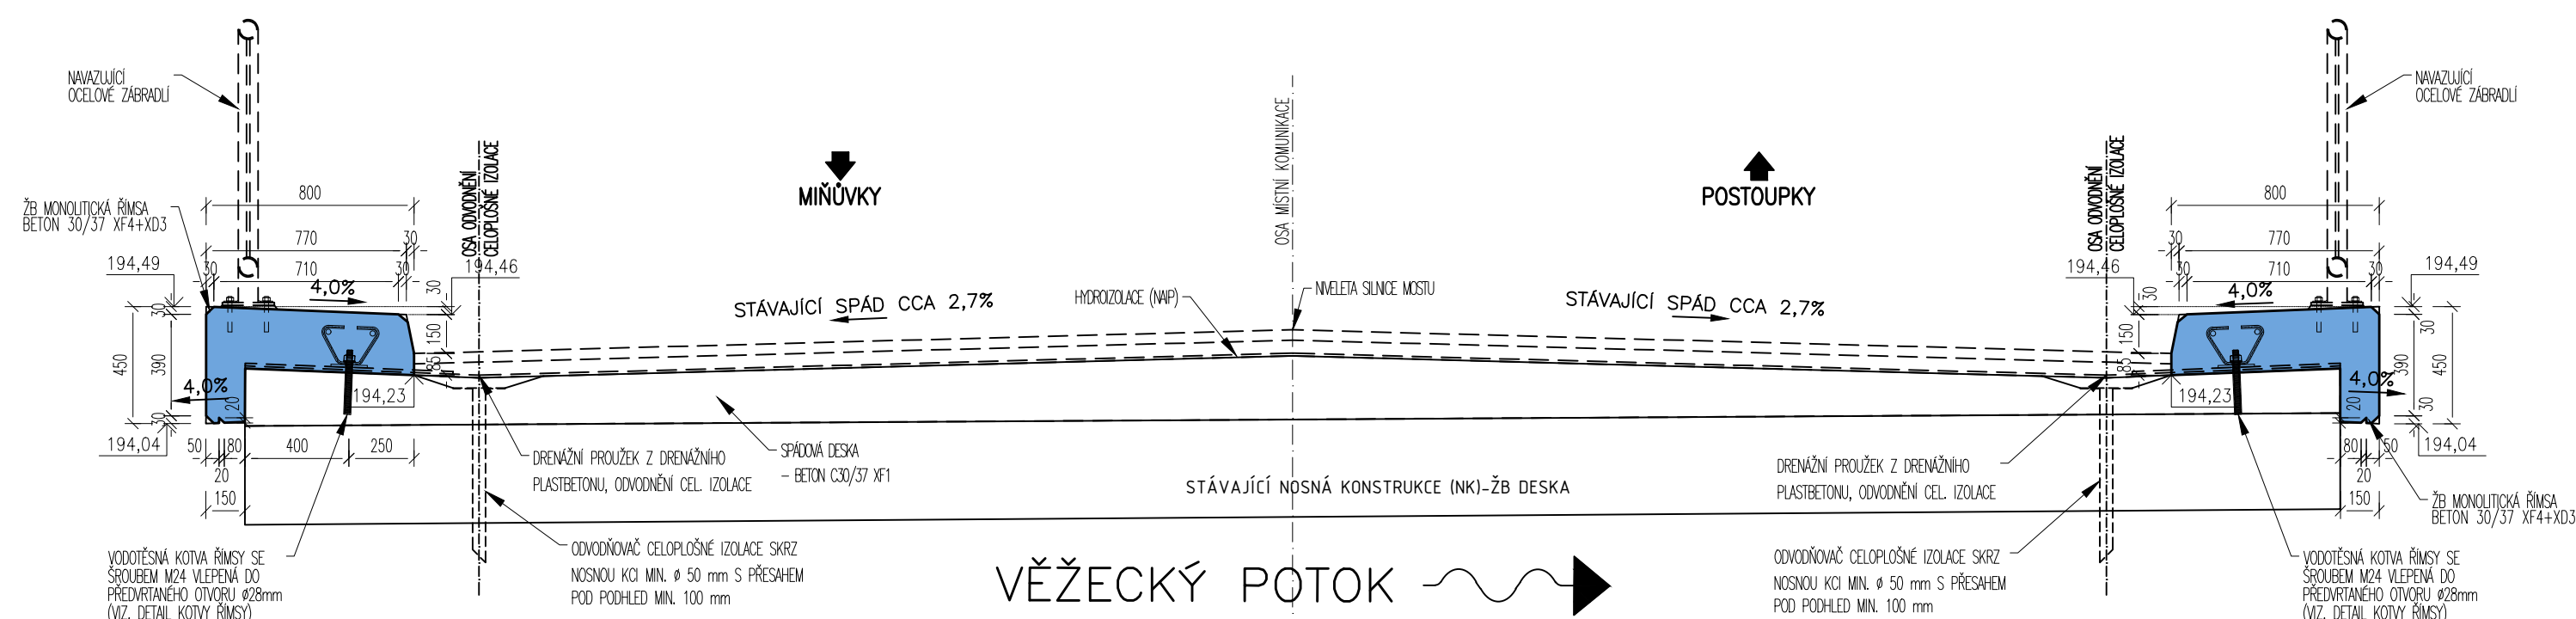

POZNÁMKA

HOR.HR.Ř.–HORNÍ HRANA ŘÍMSY
SPOD.HR.Ř.–HORNÍ HRANA ŘÍMSY

VÝŠKOVÁ UROVĚŇ HORNÍ HRANY ŘÍMS DESKY SE MŮŽE LIŠIT
V ZÁVISLOSTI NA NAVAZUJÍCÍ NIVELETU STÁVAJÍCÍ MÍSTNÍ KOMUNIKACE.
PO PROVEDENÍ ODBOURÁNÍ MOSTNÍHO SVRŠKU SPOLEČNĚ SE STÁVAJÍCÍ
SPÁDOVOU DESKOU AŽ PO HORNÍ HRANU STÁVAJÍCÍ NOSNÉ KONSTRUKCE
BUDE V PŘÍPADĚ NESROVNALOSTI (REALIZACE X VÝŠKOVÉ USPOŘÁDÁNÍ
SPÁDOVÉ DESKY A NAVAZUJÍCÍCH ŘÍMS DLE PD) KONTAKTOVÁN PROJEKTANT.

HLAVNÍ PROJEKTANT


MSS-projekt s.r.o.

SÍDLO:
MICHELSKÁ 580/63, 140 00 PRAHA 4
POBOČKA:
ZEROTINOVA 992, 755 01 VSETÍN
TEL.: +420 571 415 366
IC: 26849836
DIČ: CZ26849836

INVESTOR

Město Kroměříž

Velké nám. 115/1
767 01 Kroměříž



HLAVNÍ INŽENÝR PROJEKTU	ING. PAVEL JIRÁSKA	<div>PROFESÍ</div>										
ZODPOVĚDNÝ PROJEKTANT	ING. MARTIN MYNÁŘIK											
VYPRACOVAL	ING. PAVEL JIRÁSKA											
KONTOLOVAL	ING. MARTIN MYNÁŘIK											
MÍSTO STAVBY	k. ú. Postoupky / k.ú. Miňůvky											
NÁZEV STAVBY		<table><tr><td>STUPEŇ</td><td>DSP + PDPS</td></tr><tr><td>DATUM</td><td>06/2018</td></tr><tr><td>FORMÁT</td><td>4xA4</td></tr><tr><td>MĚŘÍTKO</td><td>1:25, 1:50</td></tr><tr><td>Č. ZAKÁZKY</td><td>-</td></tr></table>	STUPEŇ	DSP + PDPS	DATUM	06/2018	FORMÁT	4xA4	MĚŘÍTKO	1:25, 1:50	Č. ZAKÁZKY	-
STUPEŇ	DSP + PDPS											
DATUM	06/2018											
FORMÁT	4xA4											
MĚŘÍTKO	1:25, 1:50											
Č. ZAKÁZKY	-											
"Stavební údržba mostu ev.č. M12 přes Vězecký potok na parc. č. 178/5 v k. ú. Postoupky"												
NÁZEV PROJEKTOVÉ ČÁSTI		<table><tr><td>ČÁST</td><td>OBJEKT</td><td>PARÉ</td></tr><tr><td>C</td><td>SO201</td><td></td></tr></table>	ČÁST	OBJEKT	PARÉ	C	SO201					
ČÁST	OBJEKT		PARÉ									
C	SO201											
C – STAVEBNÍ ČÁST												
NÁZEV OBJEKTU												
SO 201 – STAVEBNÍ ÚDRŽBA MOSTU												
NÁZEV ČÁSTI DOKUMENTACE OBJEKTU												
-												
NÁZEV PŘÍLOHY		<table><tr><td>Č.</td><td>Č. PŘÍLOHY</td></tr><tr><td>-</td><td>C.07</td></tr></table>	Č.	Č. PŘÍLOHY	-	C.07						
Č.	Č. PŘÍLOHY											
-	C.07											
TVAR ŘÍMS												