




VÝKRES VÝZTUŽE ŘÍMS  
PODÉLNÝ ŘEZ MOSTEM

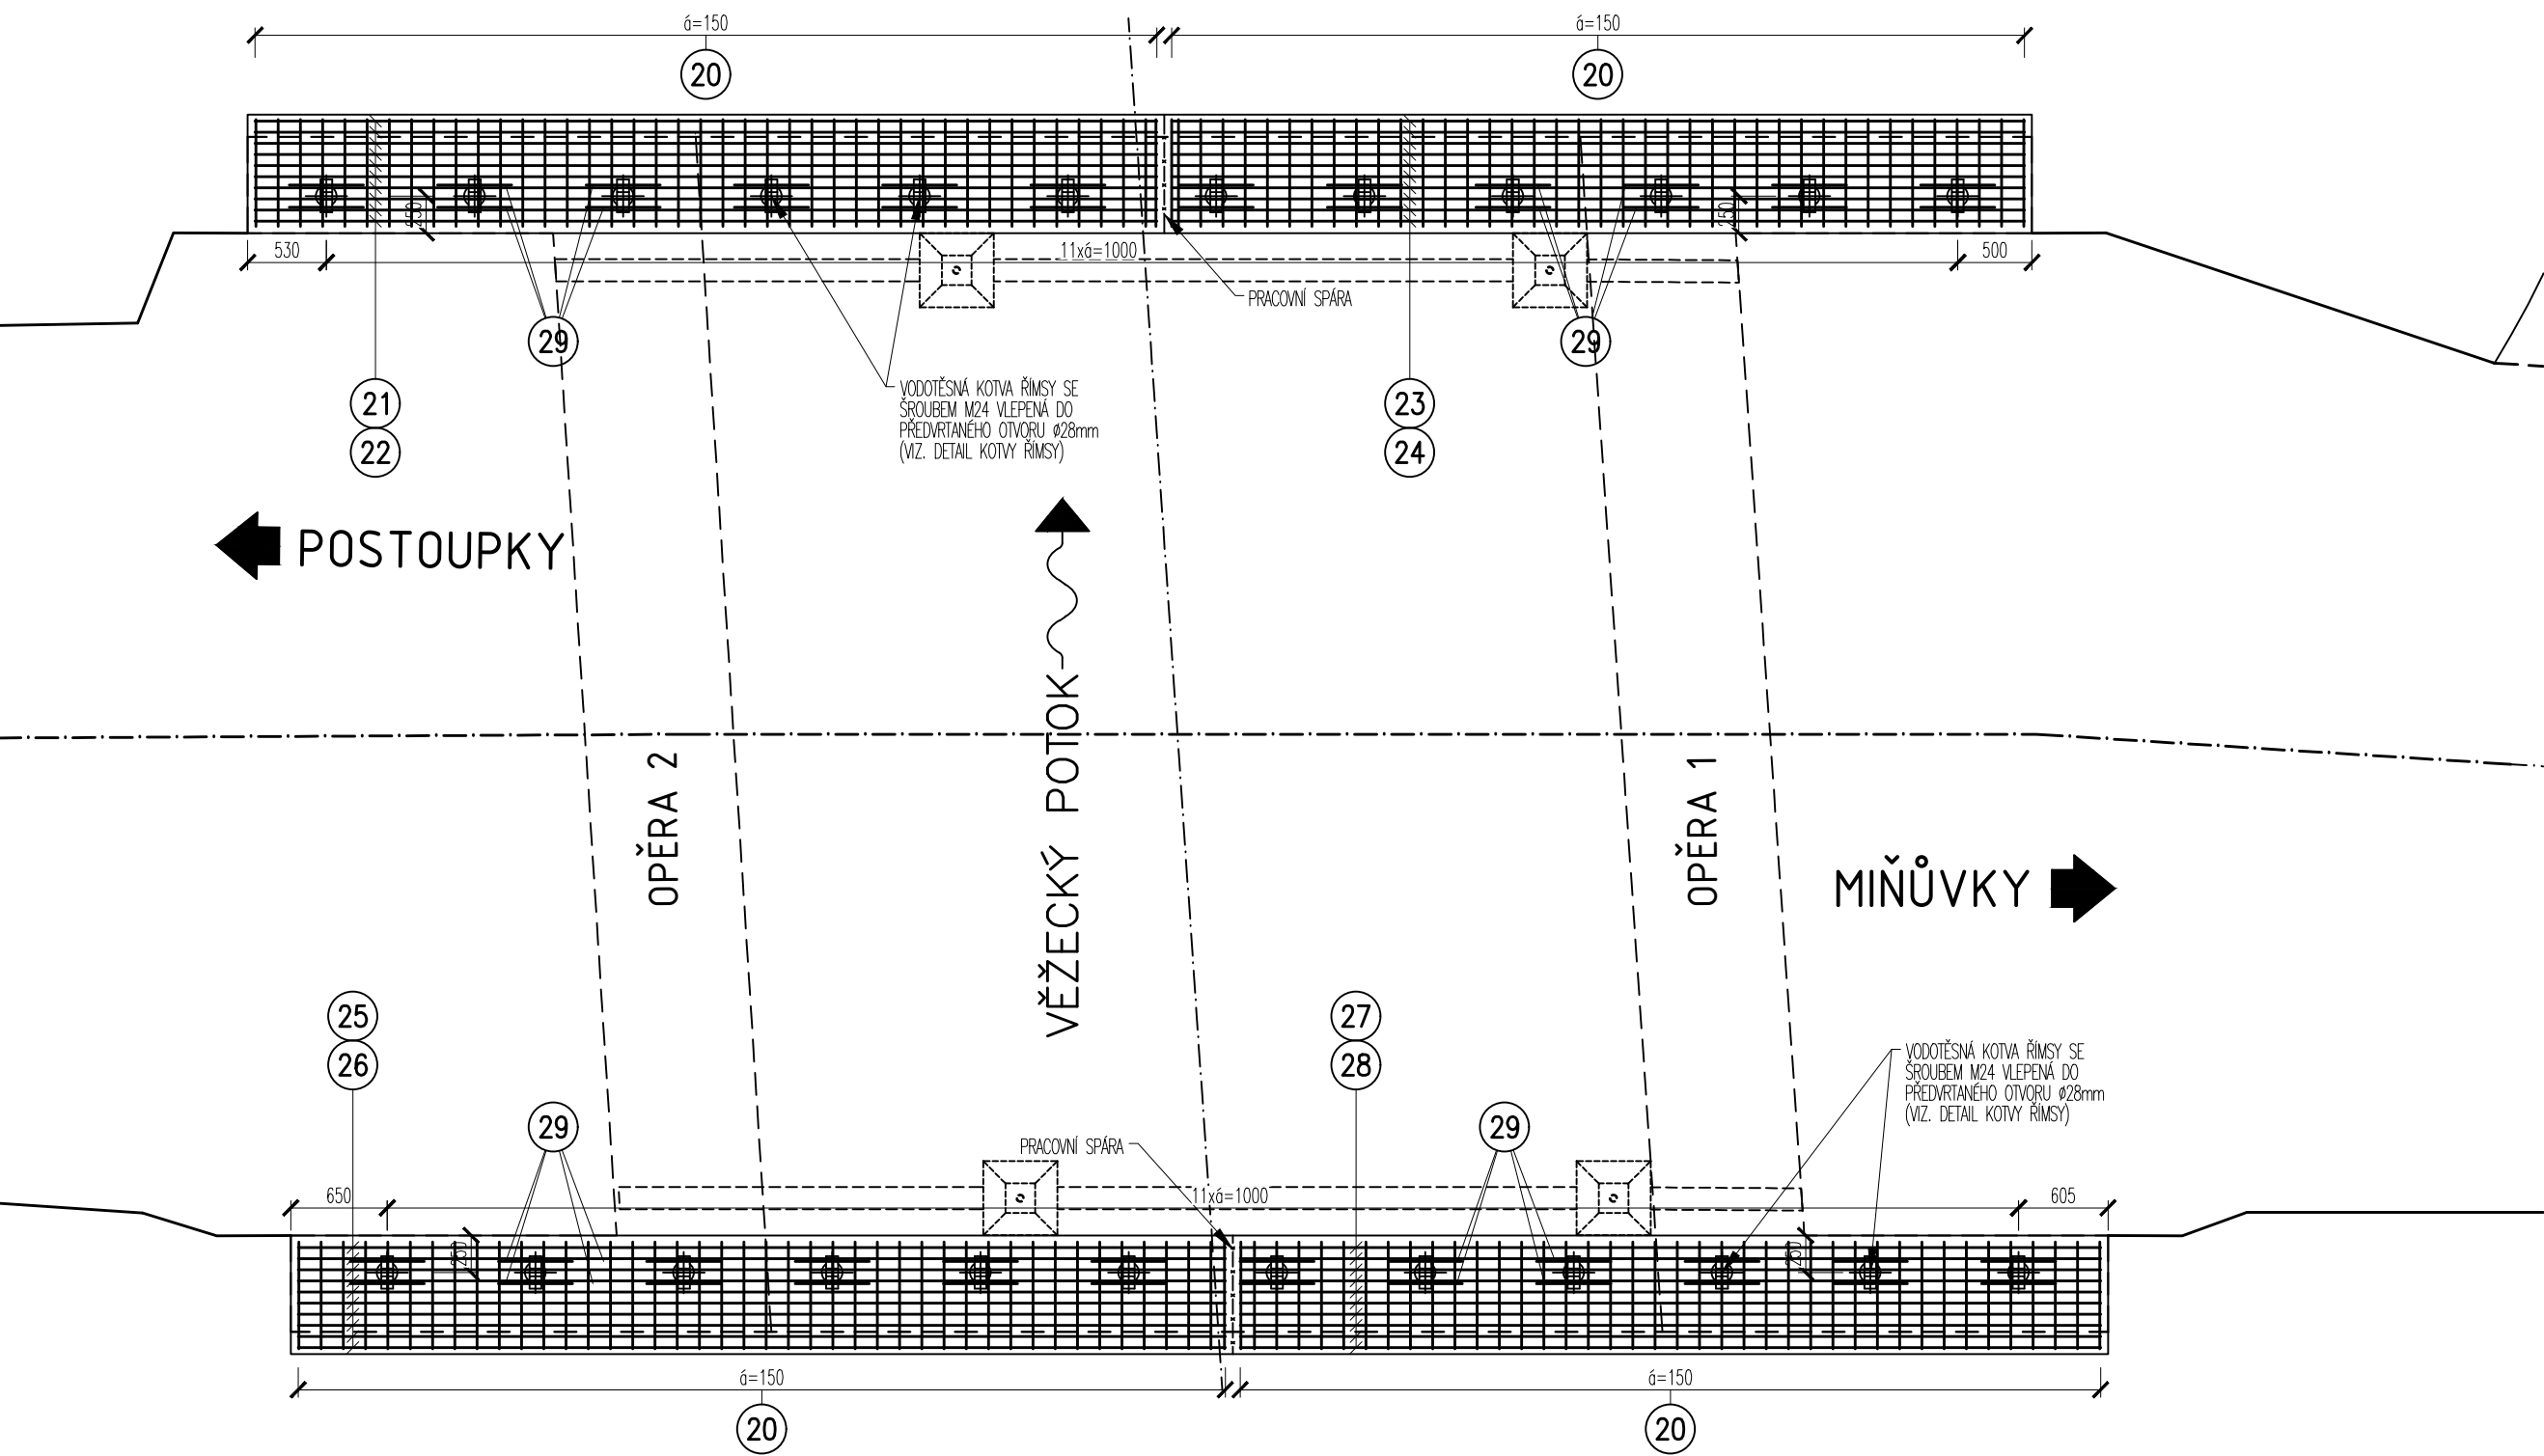


VZOROVÝ PŘÍČNÝ ŘEZ, M 1:25

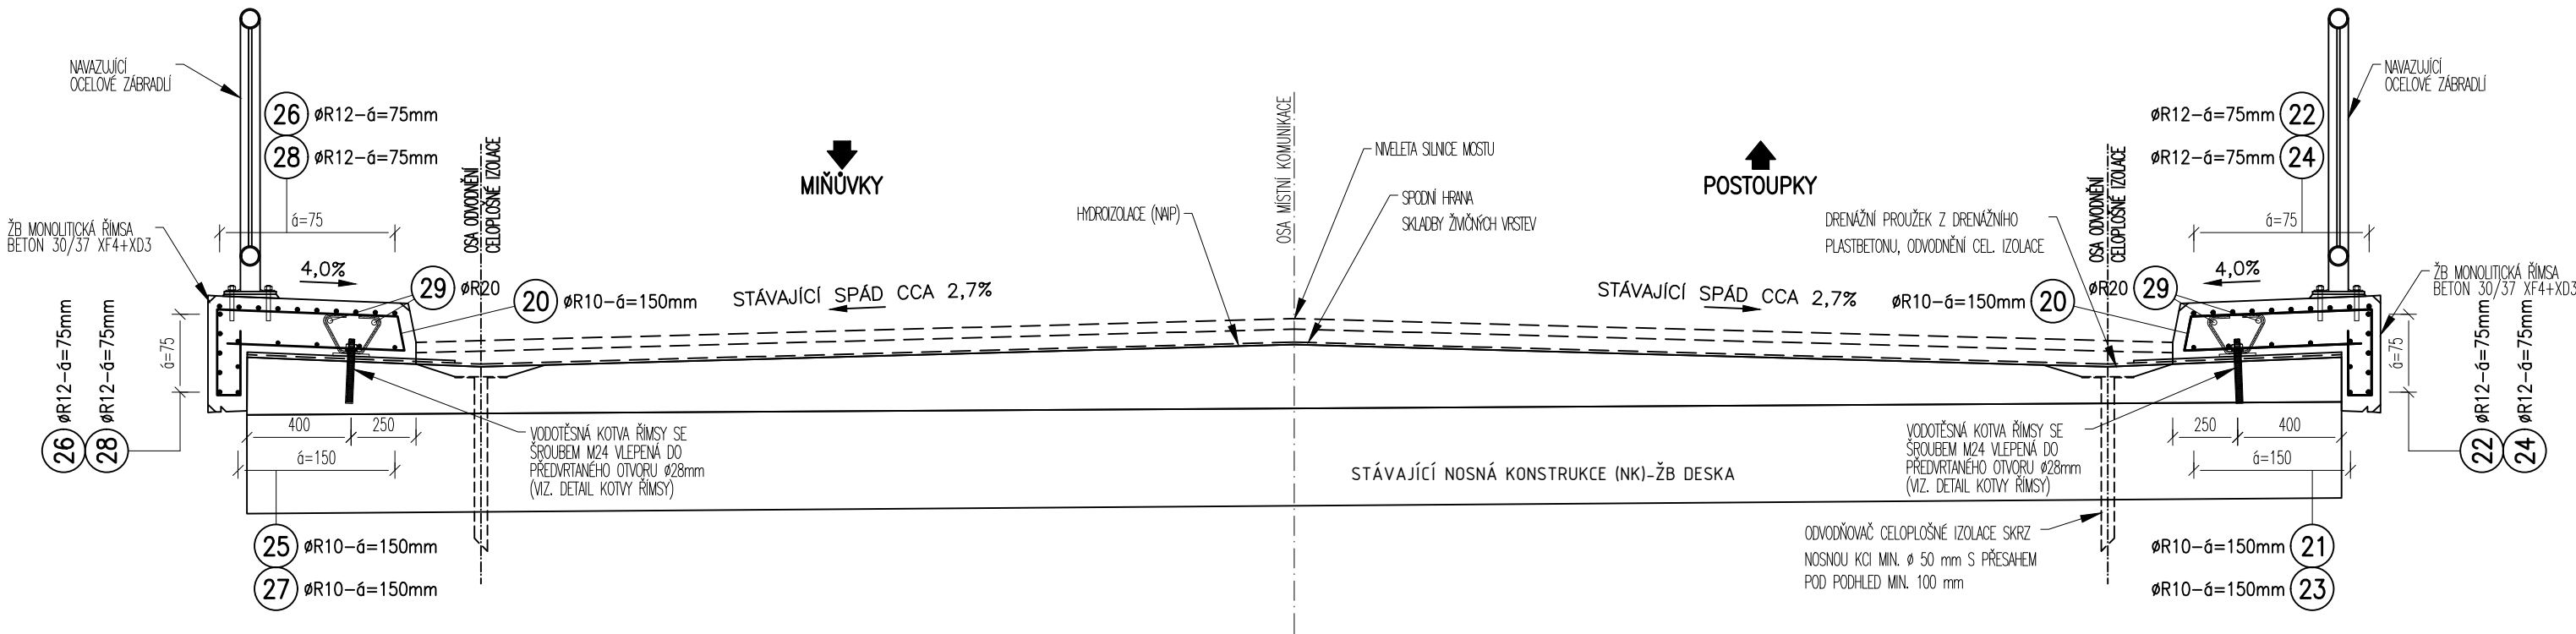

DETAIL KOTVY ŘÍMSY, M 1:5

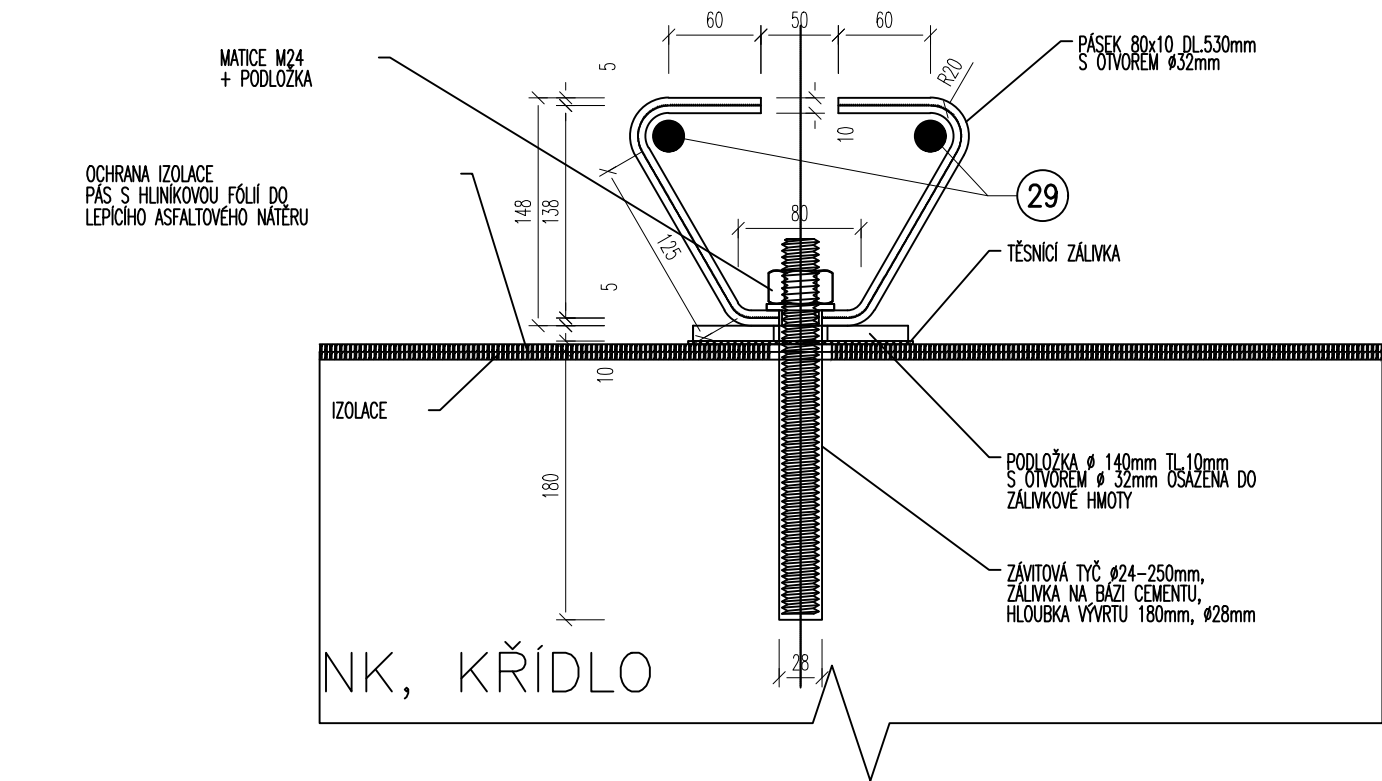

VÝPIS VÝZTUŽE M 1:25

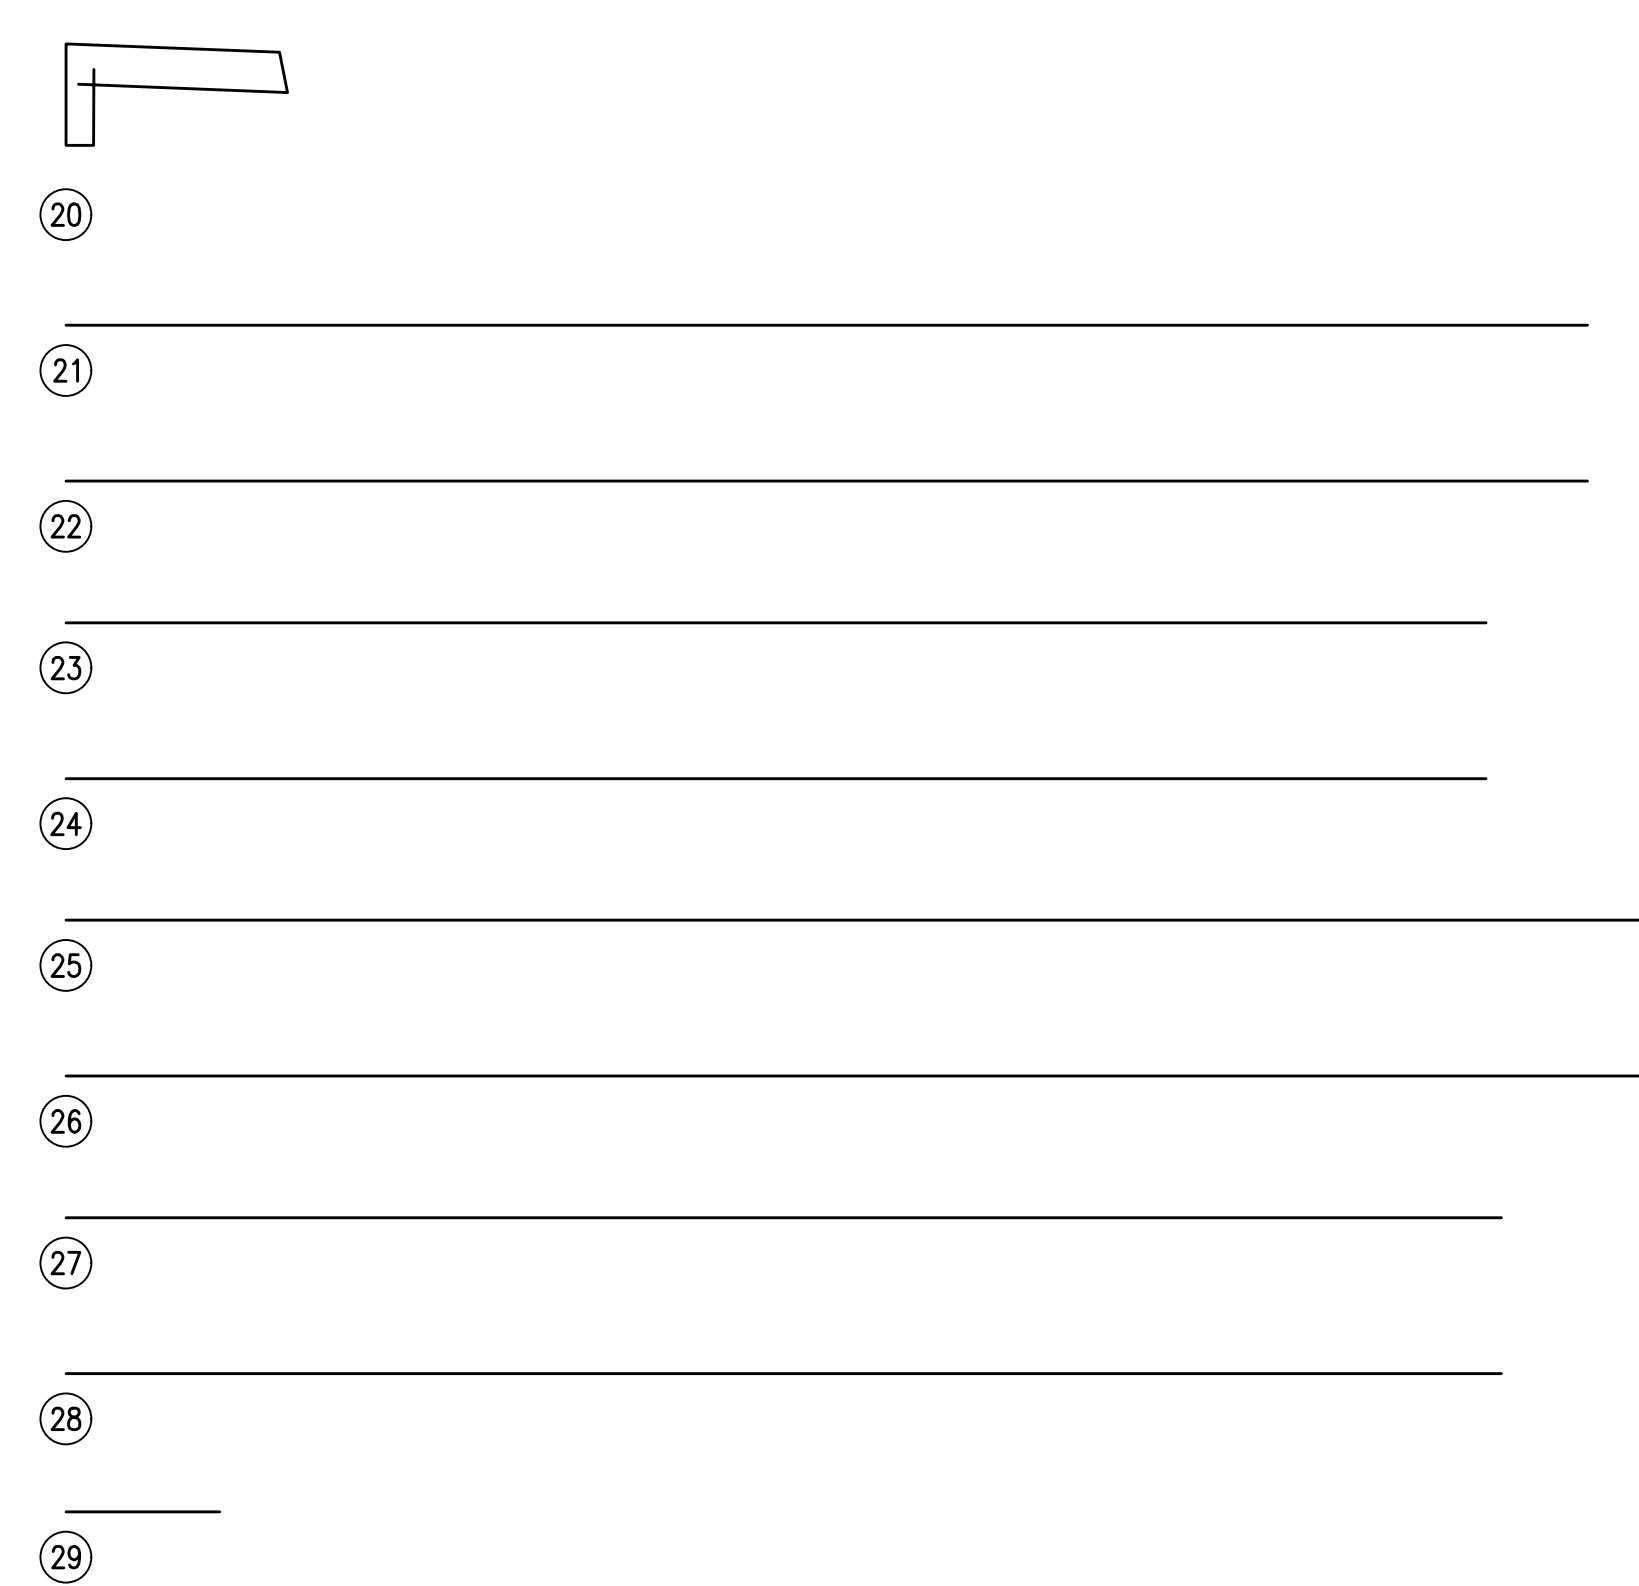

POZNÁMKY  
-VŠECHNY KOTVY JSOU VZTAŽENY NA OSU VÝZTUŽNÝCH VLOŽEK

HLAVNÍ PROJEKTANT <b>MSS-projekt s.r.o.</b> SÍDLO: MICHELSKÁ 580/63, 140 00 PRAHA 4 BUDOVKA ZEROTINOVÁ 992, 755 01 VSETÍN TEL.: +420 571 415 366 IČ: 26849836 DIČ: CZ26849836		INVESTOR Město Kroměříž Velké nám. 115/1 767 01 Kroměříž	
HLAVNÍ INŽENÝR PROJEKTU	ING. PAVEL JIRÁSKA	PROFESE	
ZODPOVĚDNÝ PROJEKTANT	ING. MARTIN MYNAŘÍK		
VYPRACOVAL	ING. PAVEL JIRÁSKA		
KONTROLOVAL	ING. MARTIN MYNAŘÍK		
MÍSTO STAVBY	k. ú. Postoupky / k. ú. Mířovky	STUPEŇ DSP - POPS	
NÁZEV STAVBY			
"Stavební údržba mostu ev.č. M12 přes Vězecký potok na parc. č. 178/5 v k. ú. Postoupky"		DATUM	06/2018
NÁZEV PROJEKTOVÉ ČÁSTI C - STAVEBNÍ ČÁST		FORMÁT	6x4
NÁZEV OBJEKTU SO 201 - STAVEBNÍ ÚDRŽBA MOSTU		MĚŘÍTKO	1:25,150
NÁZEV ČÁSTI DOKUMENTACE OBJEKTU		Č. ZAKÁZKY	-
-		ČÁST	OBJEKT
NÁZEV PŘÍLOHY VÝKRES VÝZTUŽE ŘÍMS		C	SO201
		Č. PŘÍLOHY	C.09
		PÁŘE	