


VZOROVÝ ŘEZ 1-1

M = 1:50

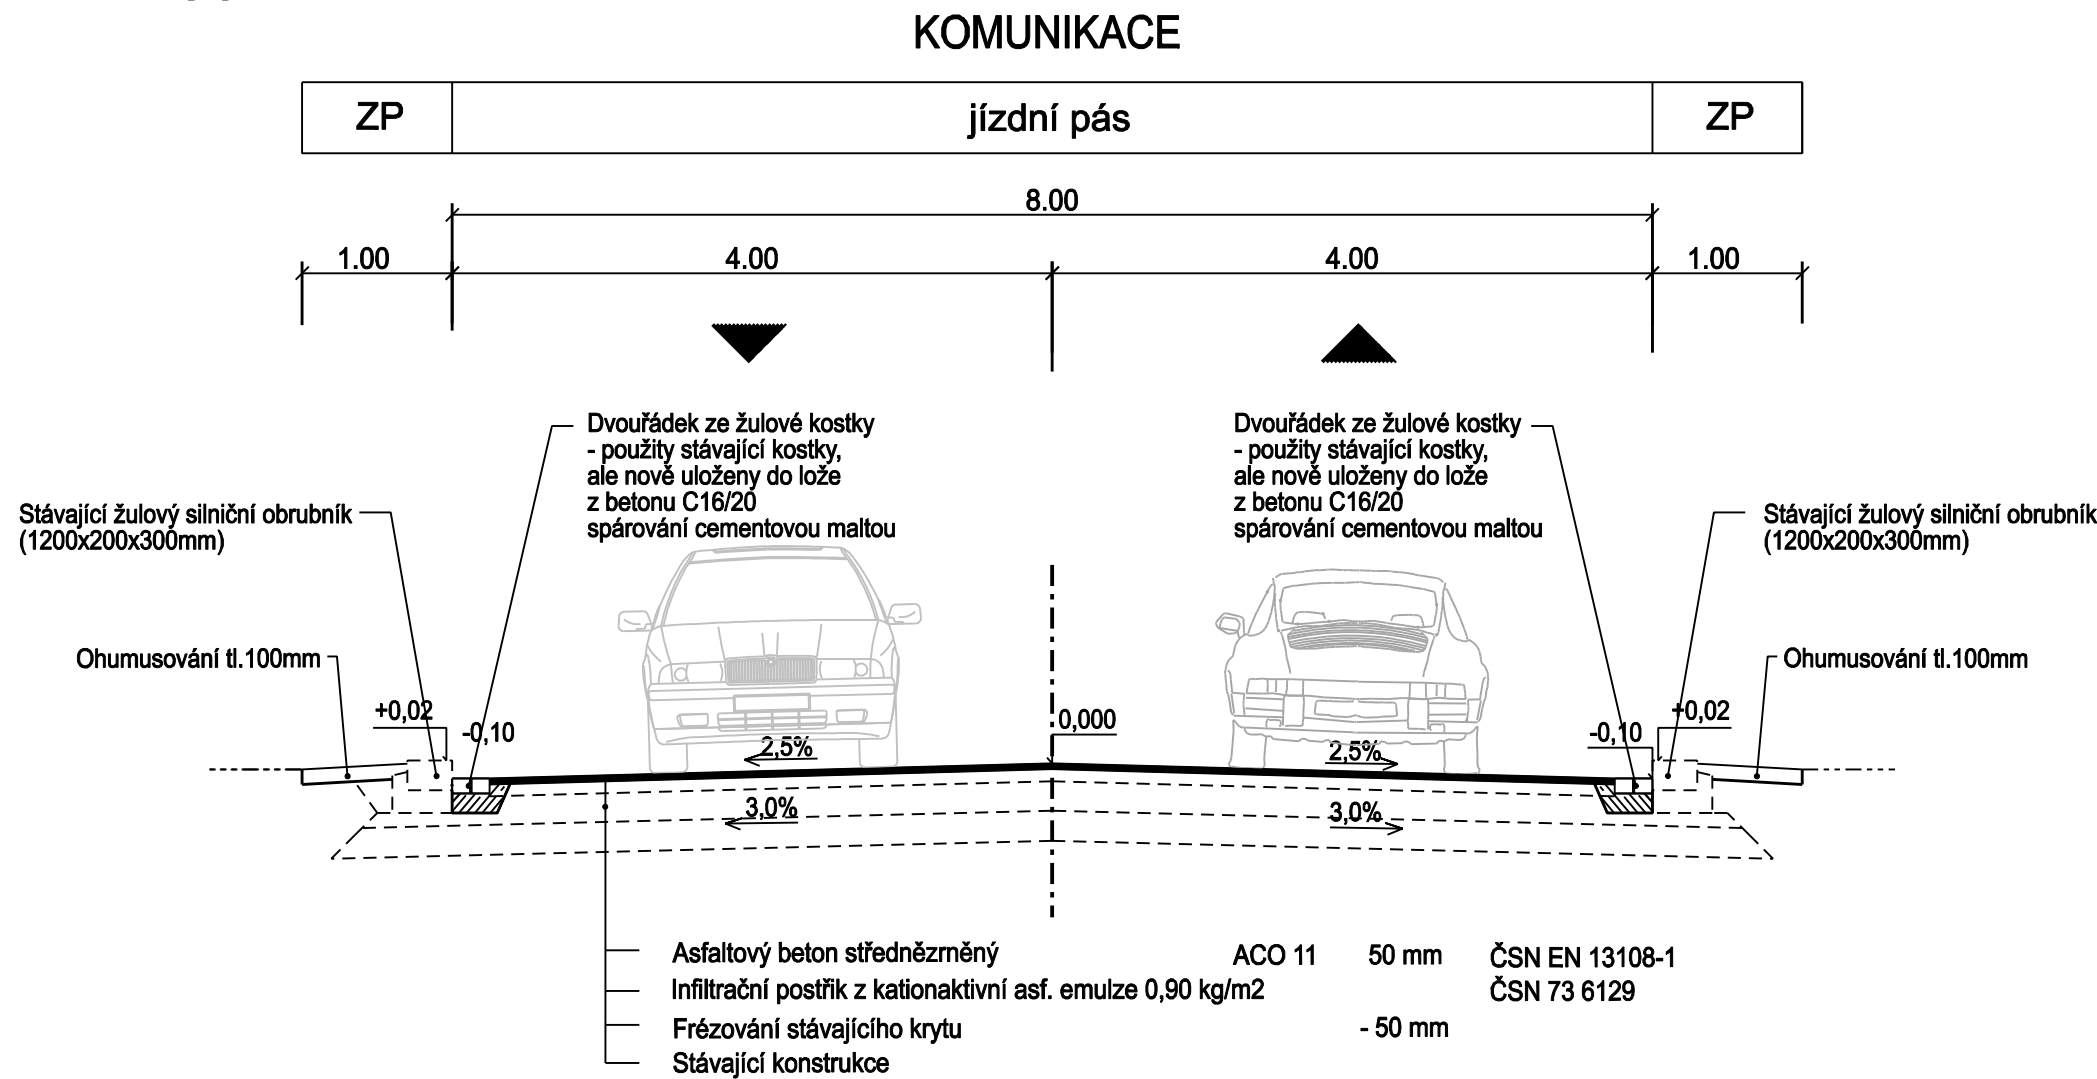

SOUŘADNICOVÝ SYSTÉM S-JTSK
VÝŠKOVÝ SYSTÉM B.p.v.

AKCE :	KROMĚŘÍŽ – OPRAVA KRYTU MK NA ULICI GENERÁLA SVOBODY	DATUM	04/2019
		STUPEŇ	REALIZACE STAVBY
ČÁST :	C. STAVEBNÍ ČÁST	ZAK. Č.	13-19
		MĚŘÍTKO	1:50
OBSAH :	VZOROVÝ ŘEZ 1-1	ČÁST:	Č. VÝK.
		C.	103