


VZOROVÝ ŘEZ 2-2

M = 1:50

KOMUNIKACE

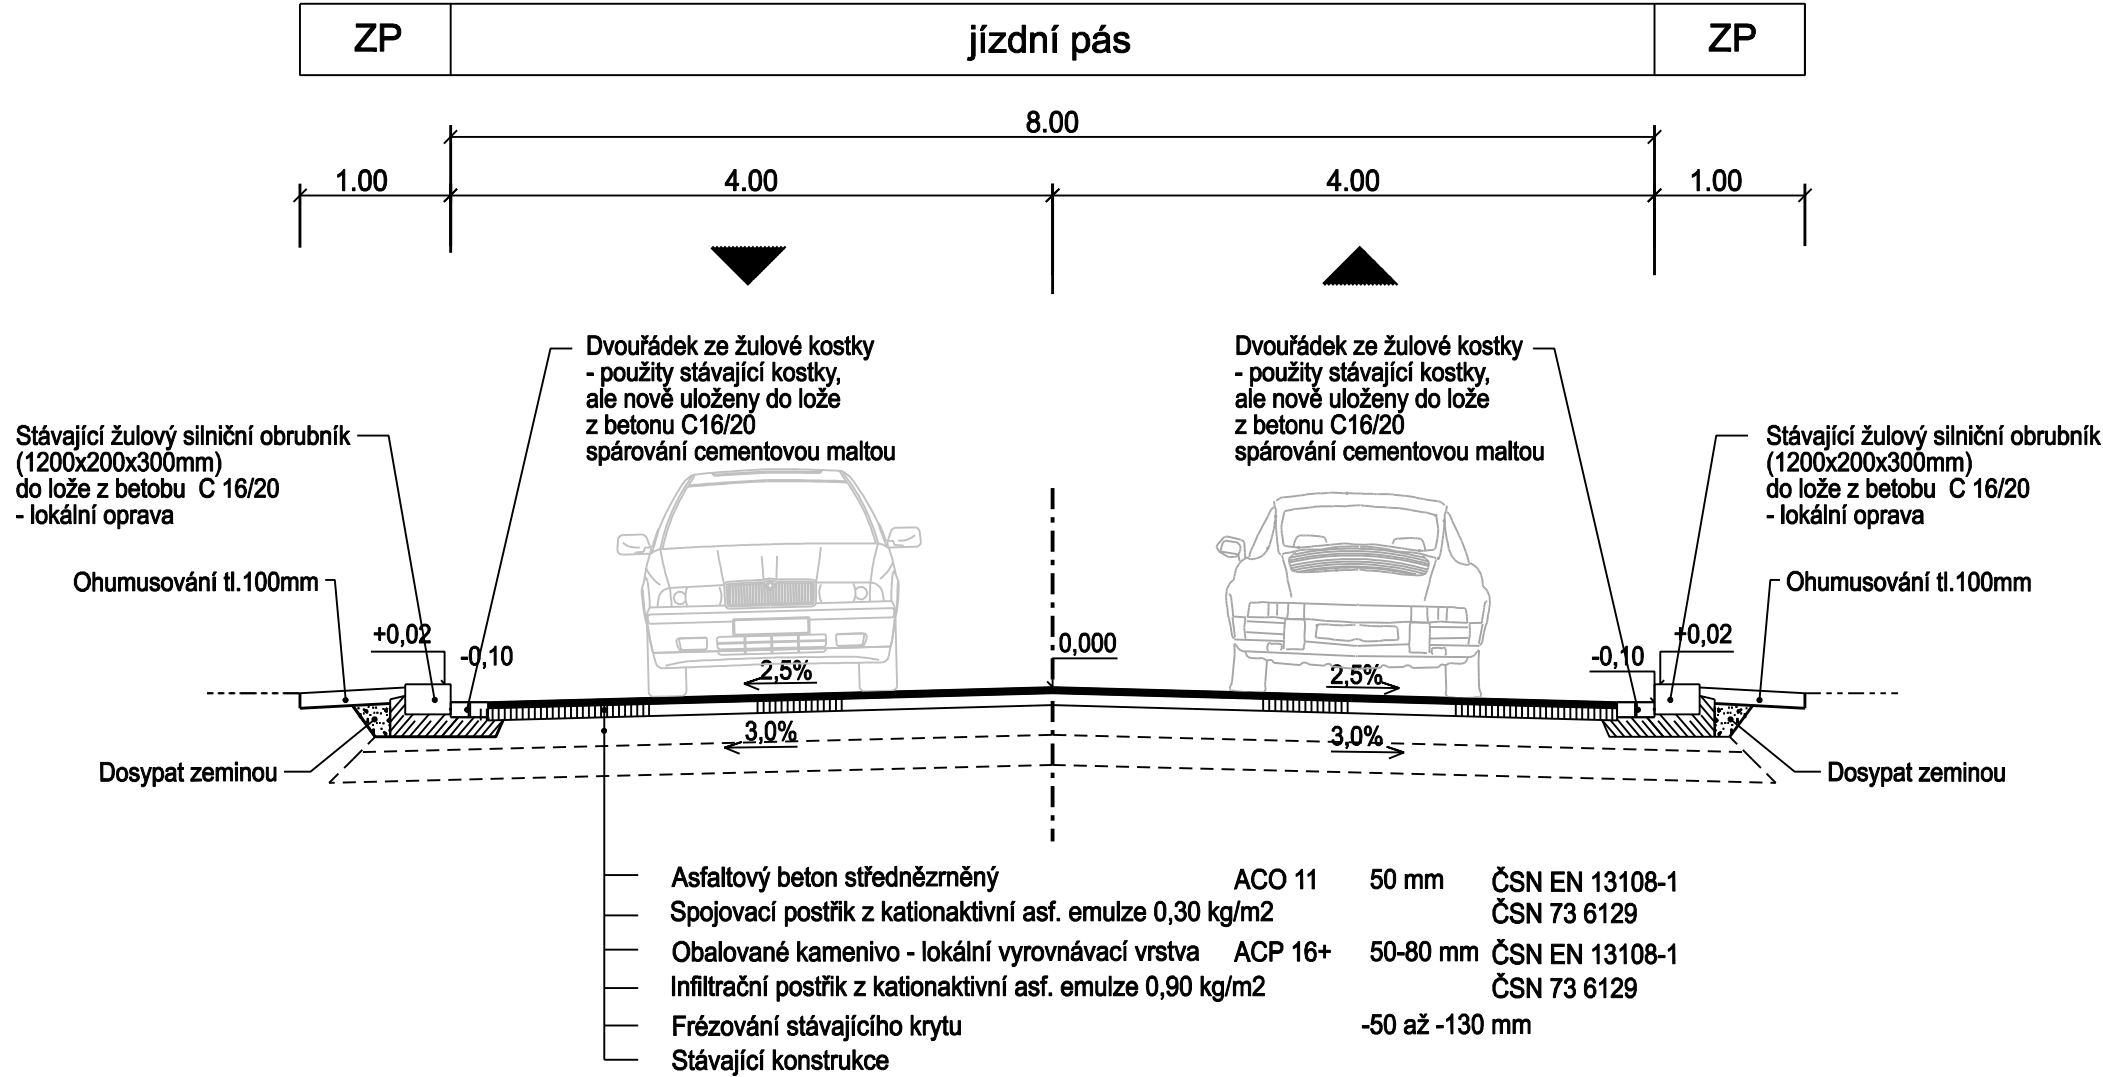

SOUŘADNICOVÝ SYSTÉM S-JTSK
VÝŠKOVÝ SYSTÉM B.p.v.

| | | | |
|--------|---|---------|------------------|
| AKCE: | KROMĚŘÍŽ – OPRAVA KRYTU MK NA ULICI GENERÁLA SVOBODY | DATUM | 04/2019 |
| | | STUPEŇ | REALIZACE STAVBY |
| ČÁST: | C. STAVEBNÍ ČÁST | ZAK. Č. | 13-19 |
| | | MĚŘÍTKO | 1:50 |
| OBSAH: | VZOROVÝ ŘEZ 2-2 | ČÁST: | Č. VÝK. |
| | | C. | 104 |