


Zákres do snímku ÚPD

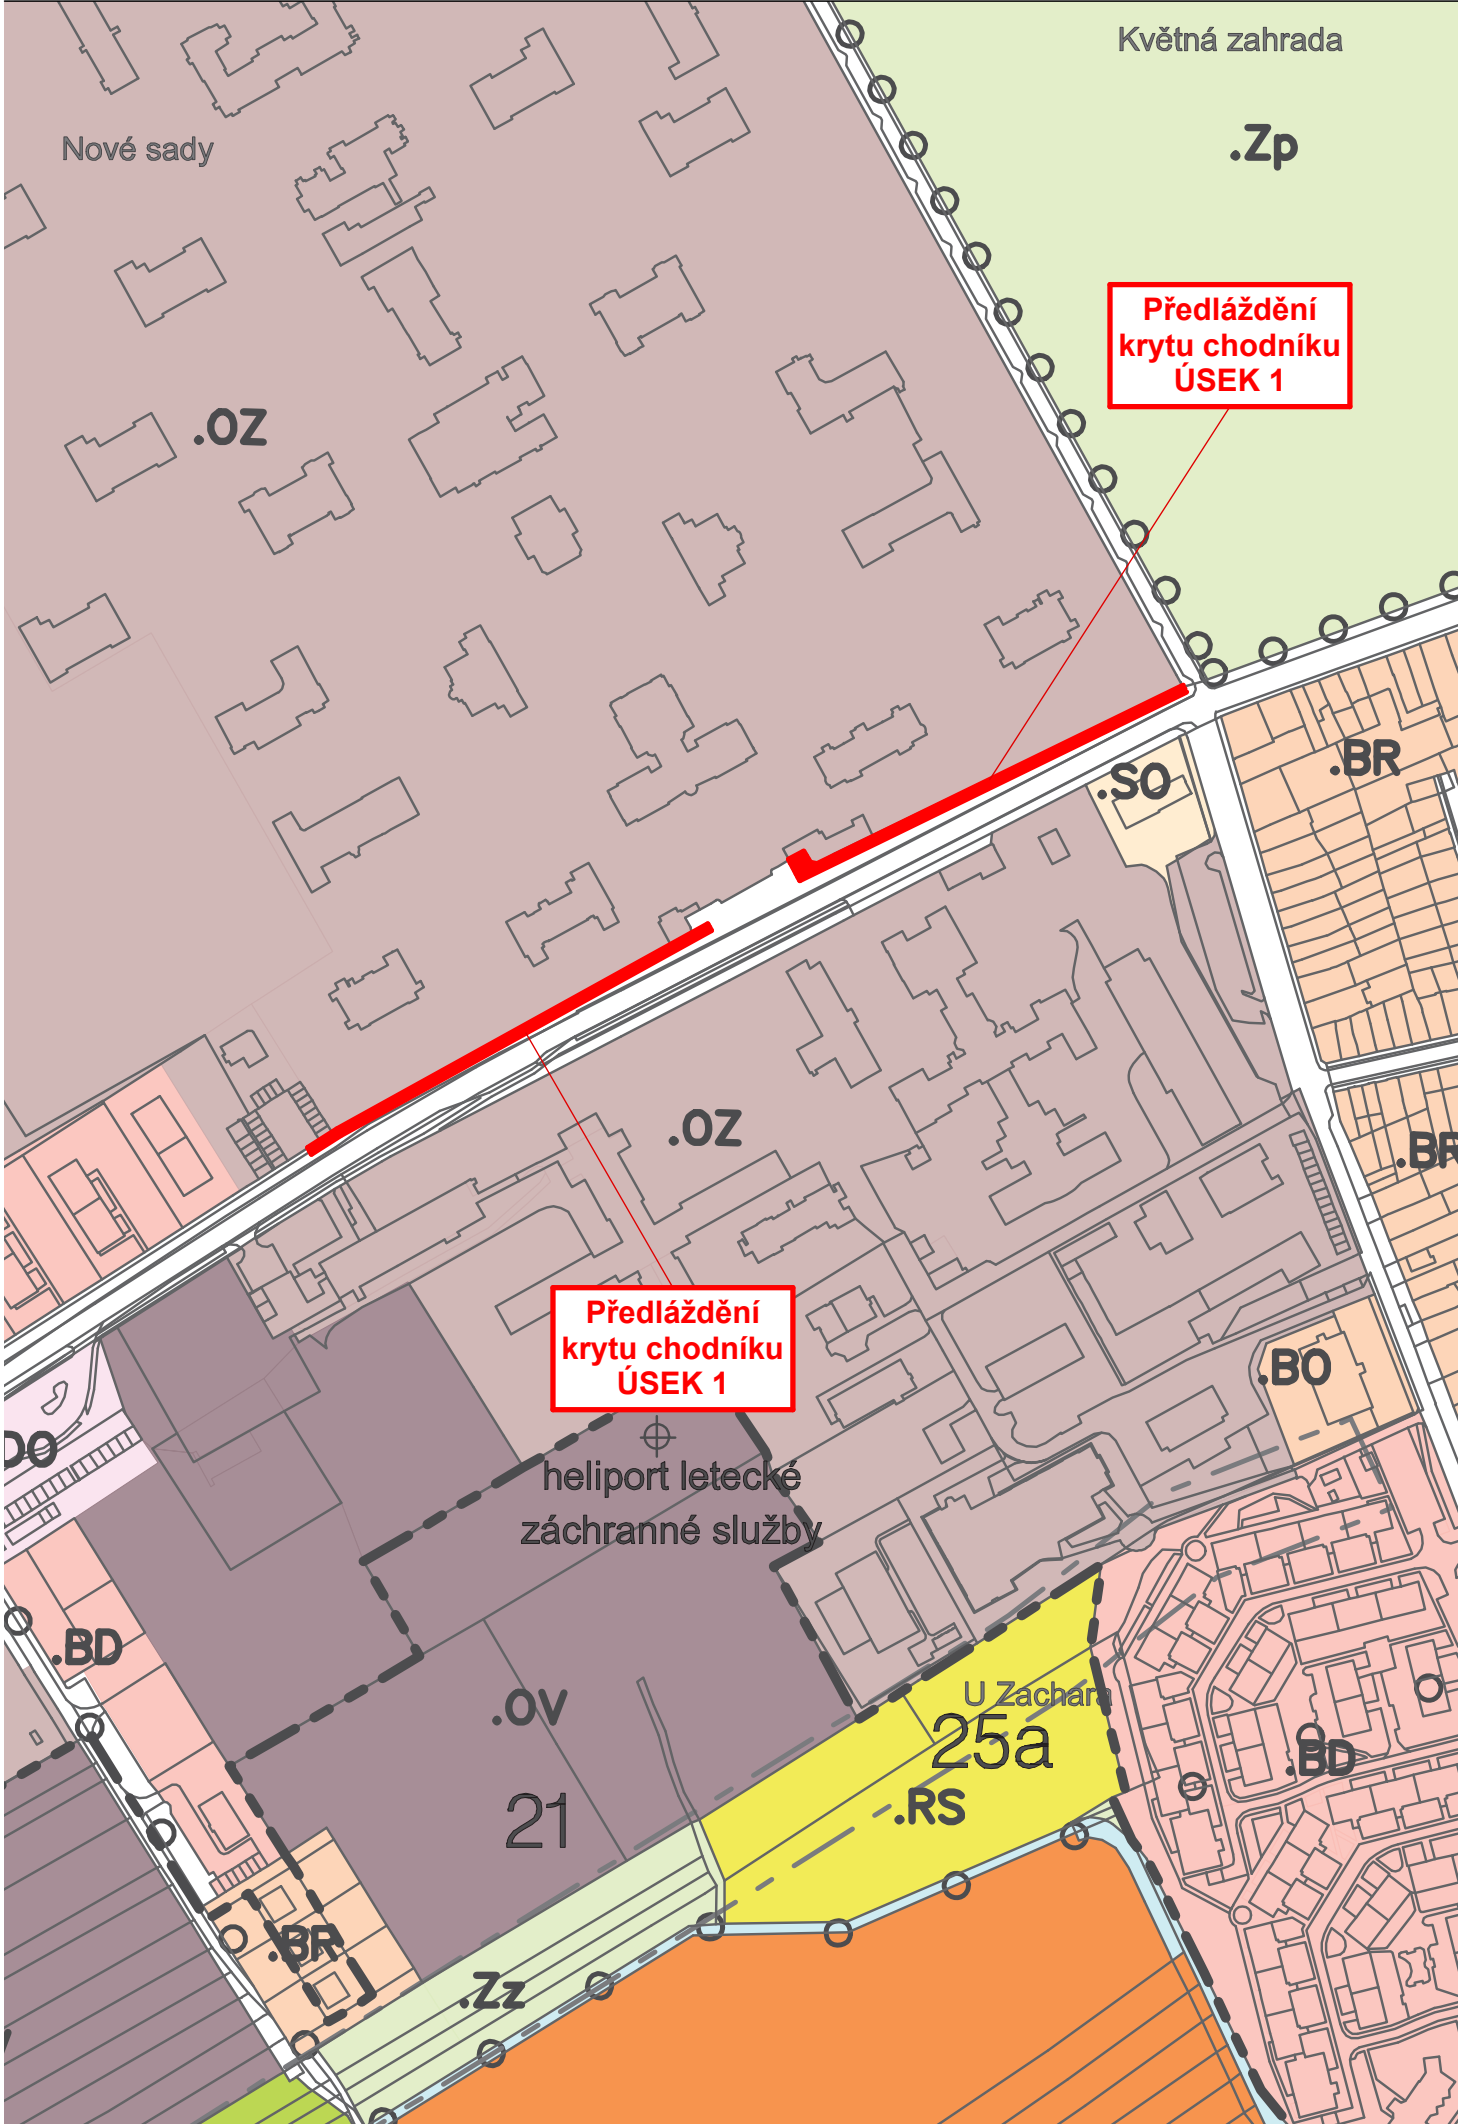

Letecký snímek řešeného území



Souřadnicový systém : S-JSTK					Michal FIANTA IČ 761 78 048 Lubná 121, 767 01 Lubná gsm 774 411 444 fianta.michal@mfprojekt.cz ateliér : Prusinovského 203, 767 01 Kroměříž PROJEKČNÍ A INŽENÝRSKÁ ČINNOST	
Výškový systém : Bpv						
±0,000 = Dle stávající nivelety chodníku						
Vypracoval	Zodp. proj. profese	Kontroloval				
Michal Fianta	Michal Fianta	Michal Fianta				
			FORMÁT		2 x A4	
Místo stavby: Velké náměstí, Kroměříž, parc.č. 619/1, 619/2, 3214/1, 3222/1, k.ú. Kroměříž			DATUM		duben 2019	
Investor: Město Kroměříž, Velké náměstí 115/1, 767 01 Kroměříž			STUPEŇ		PS - udržovací práce	
STAVBA	Oprava dlážděného krytu chodníku na ulici Havlíčkova, Kroměříž		MĚŘÍTKO		1: 2 000, 1: 1 500	
Č. KOPIE						
OBJEKT			ZAKÁZKOVÉ ČÍSLO		19 - 331	
SO-001 Oprava dlážděného krytu C. 01 - Situační výkresy stavby			ARCHIVNÍ ČÍSLO		ČÍSLO VÝKRESU	
			2019 - 331		C. 01 - 001	
OBSAH	Situace širších vztahů					