


Zákres do snímku ÚPD

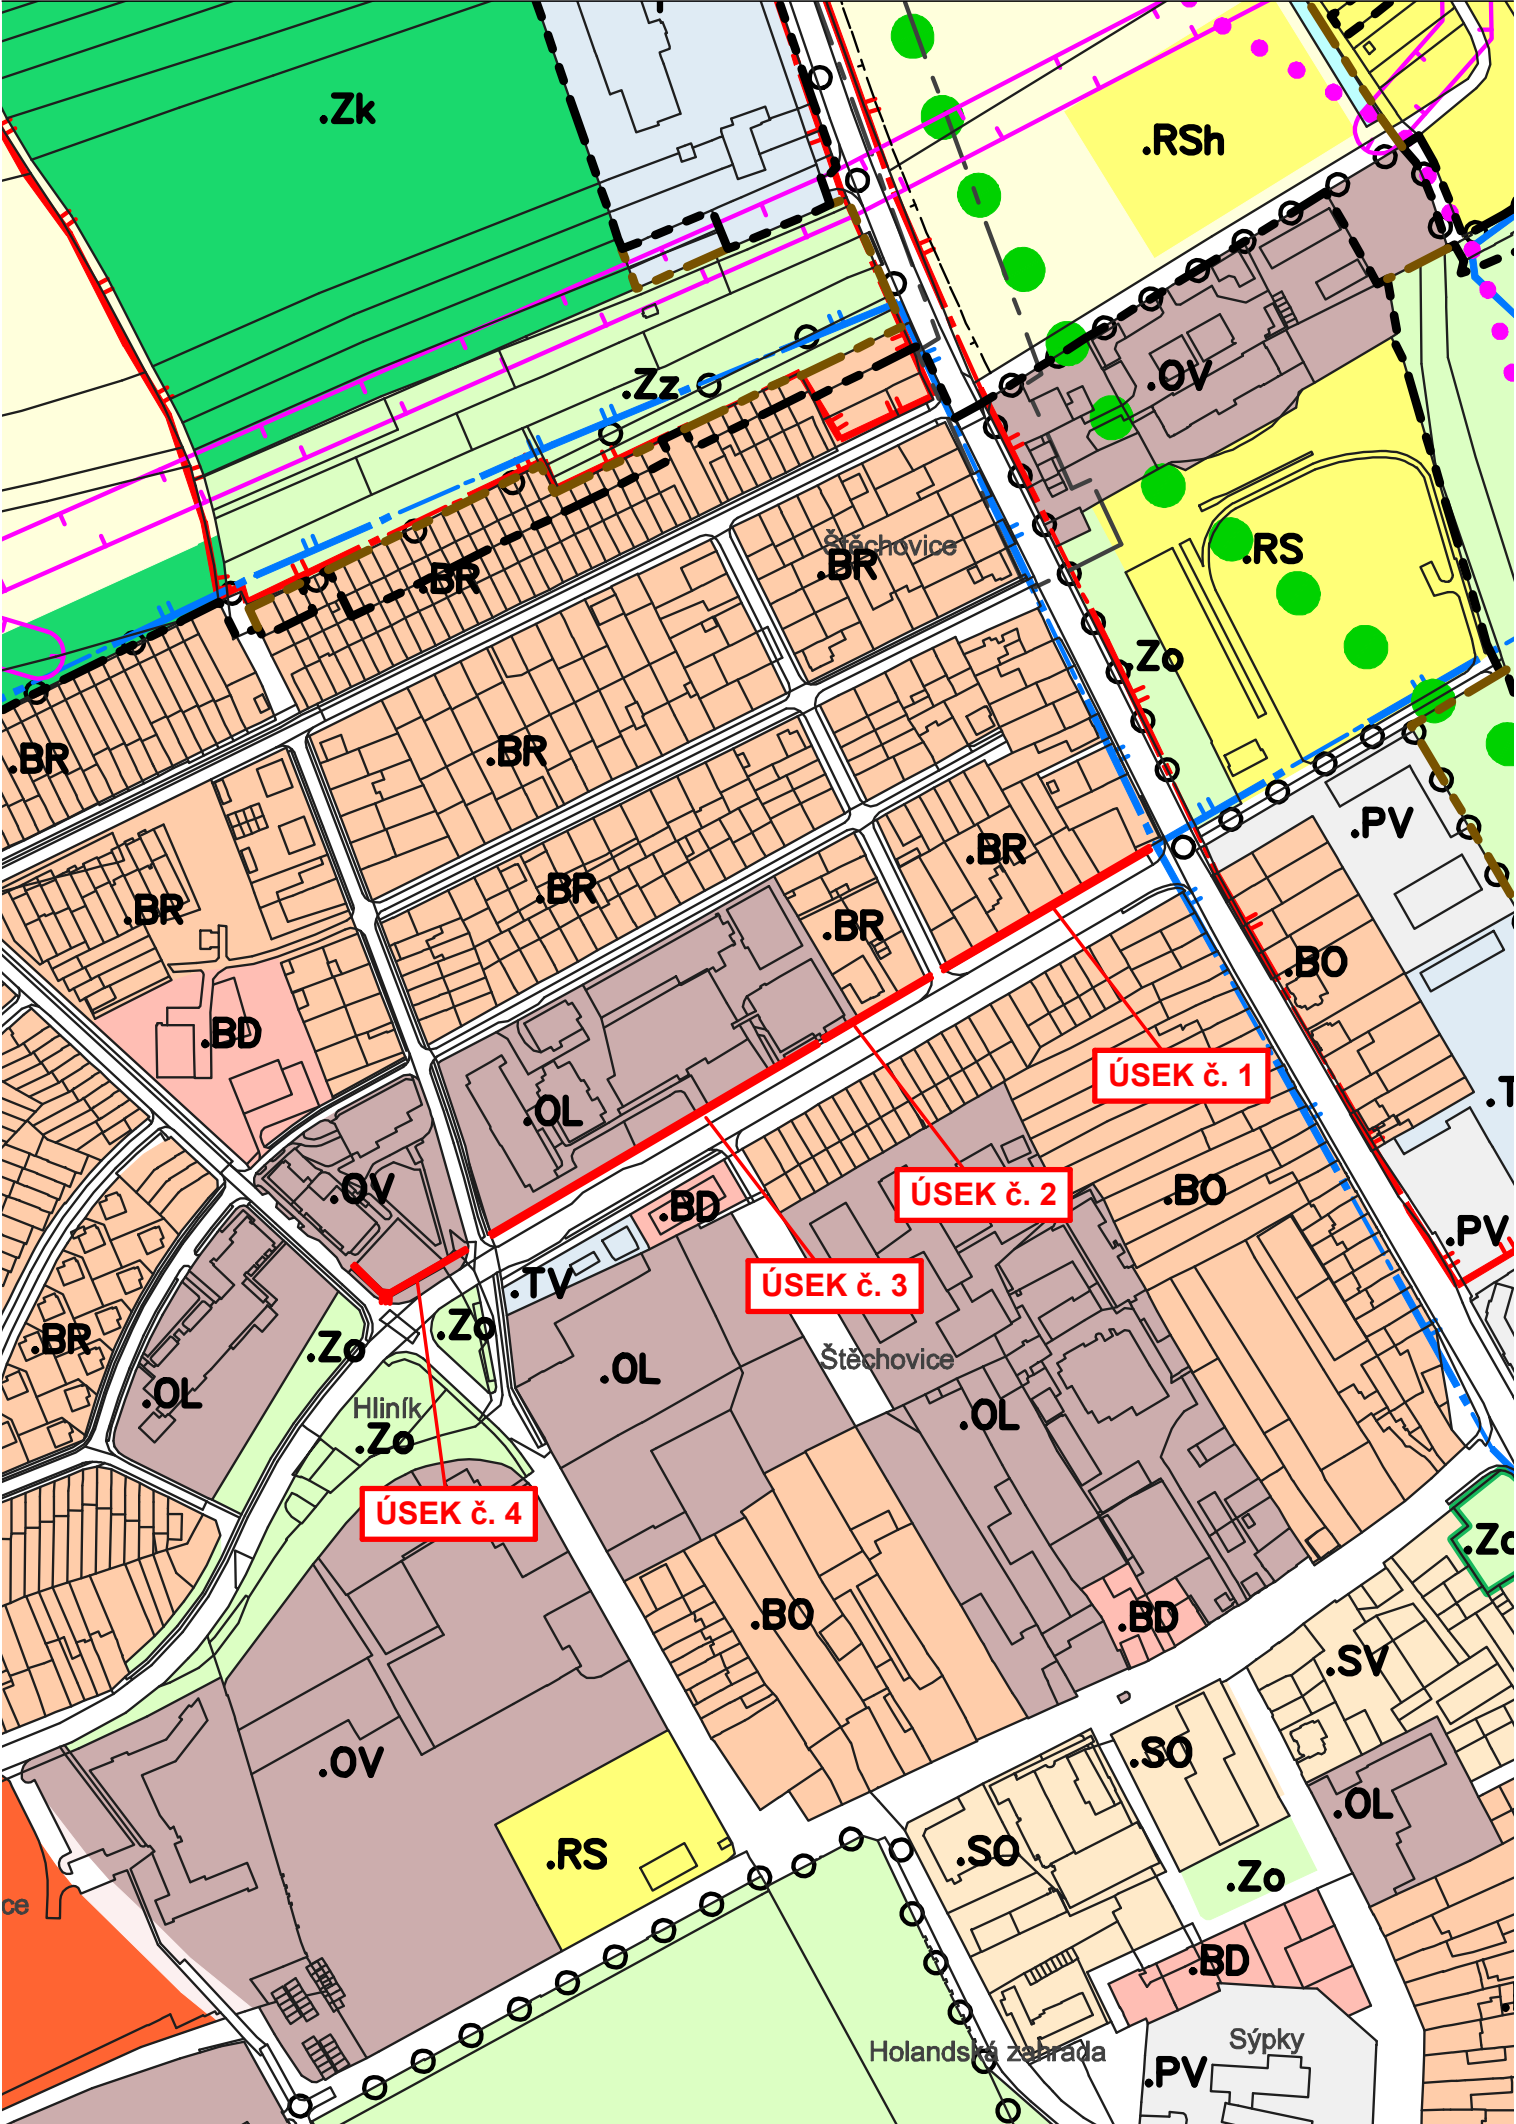

Letecký snímek řešeného území



Souřadnicový systém : S-JSTK  
Výškový systém : Bpv



**Michal FIANTA**  
IČ 761 78 048  
Lubná 121, 767 01 Lubná  
gsm 774 411 444  
fianta.michal@mfprojekt.cz  
atelier :  
Prusinovského 203, 767 01 Kroměříž  
**PROJEKČNÍ A INŽENÝRSKÁ ČINNOST**

Vypracoval	Zodp. proj. profese	Autorizovaná osoba
Michal Fianta	Michal Fianta	
Místo stavby: pravostranný chodník na ul. Na Lindovce, k.ú. Kroměříž		
Investor: Město Kroměříž, Velké náměstí 115/1, 767 01 Kroměříž		
STAVBA <b>Oprava chodníku na ul. Na Lindovce, Kroměříž</b>		
OBJEKT <b>101 Oprava chodníku 102 Oprava sjezdů</b>		
OBSAH <b>Situace širších vztahů</b>		

FORMÁT	2 x A4
DATUM	listopad 2018
STUPEŇ	PS
MĚŘITKO	1: 2 000
Č. KOPIE	
ZAKÁZKOVÉ ČÍSLO	18 - 318a
ARCHIVNÍ ČÍSLO	ČÍSLO VÝKRESU
<b>2018 - 318a</b>	<b>C.01 - 001</b>