

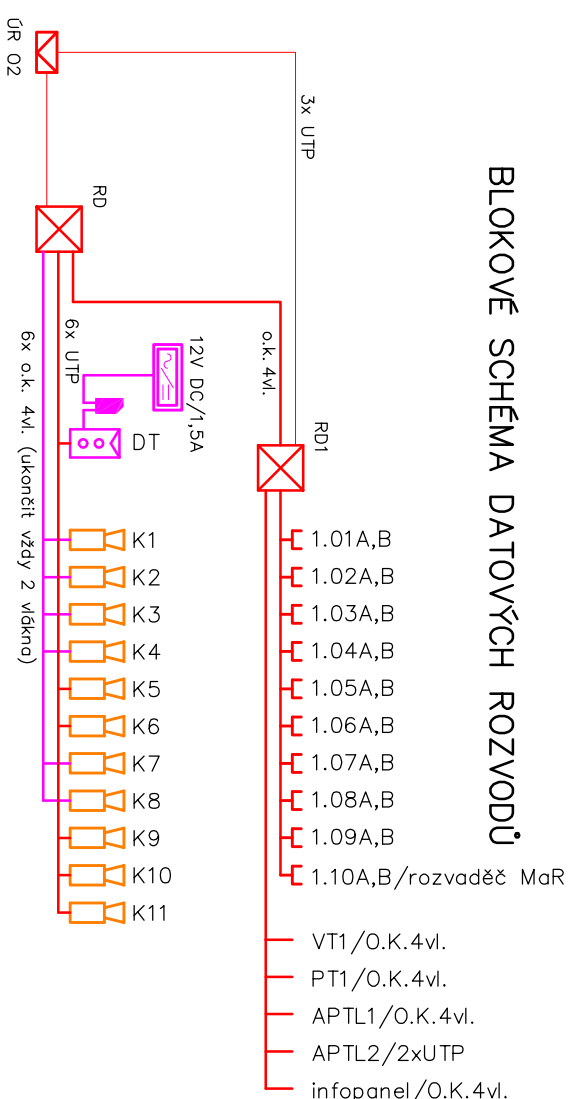
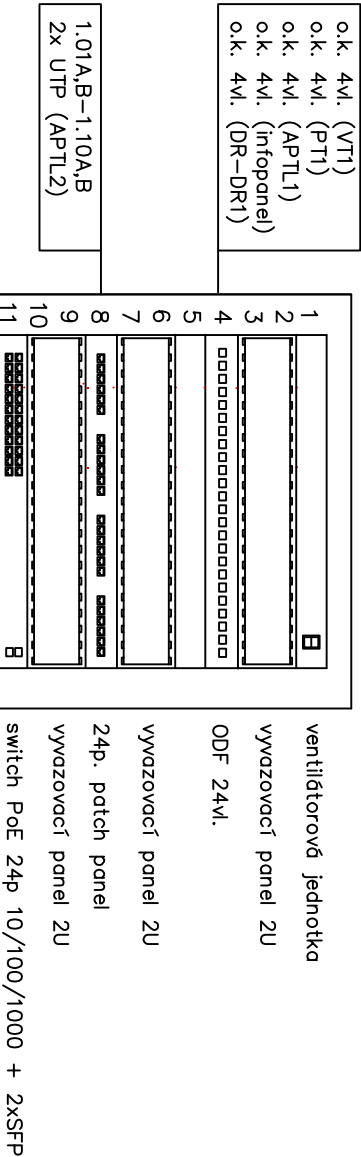


BLOKOVÉ SCHÉMA DATOVÝCH ROZVODŮ

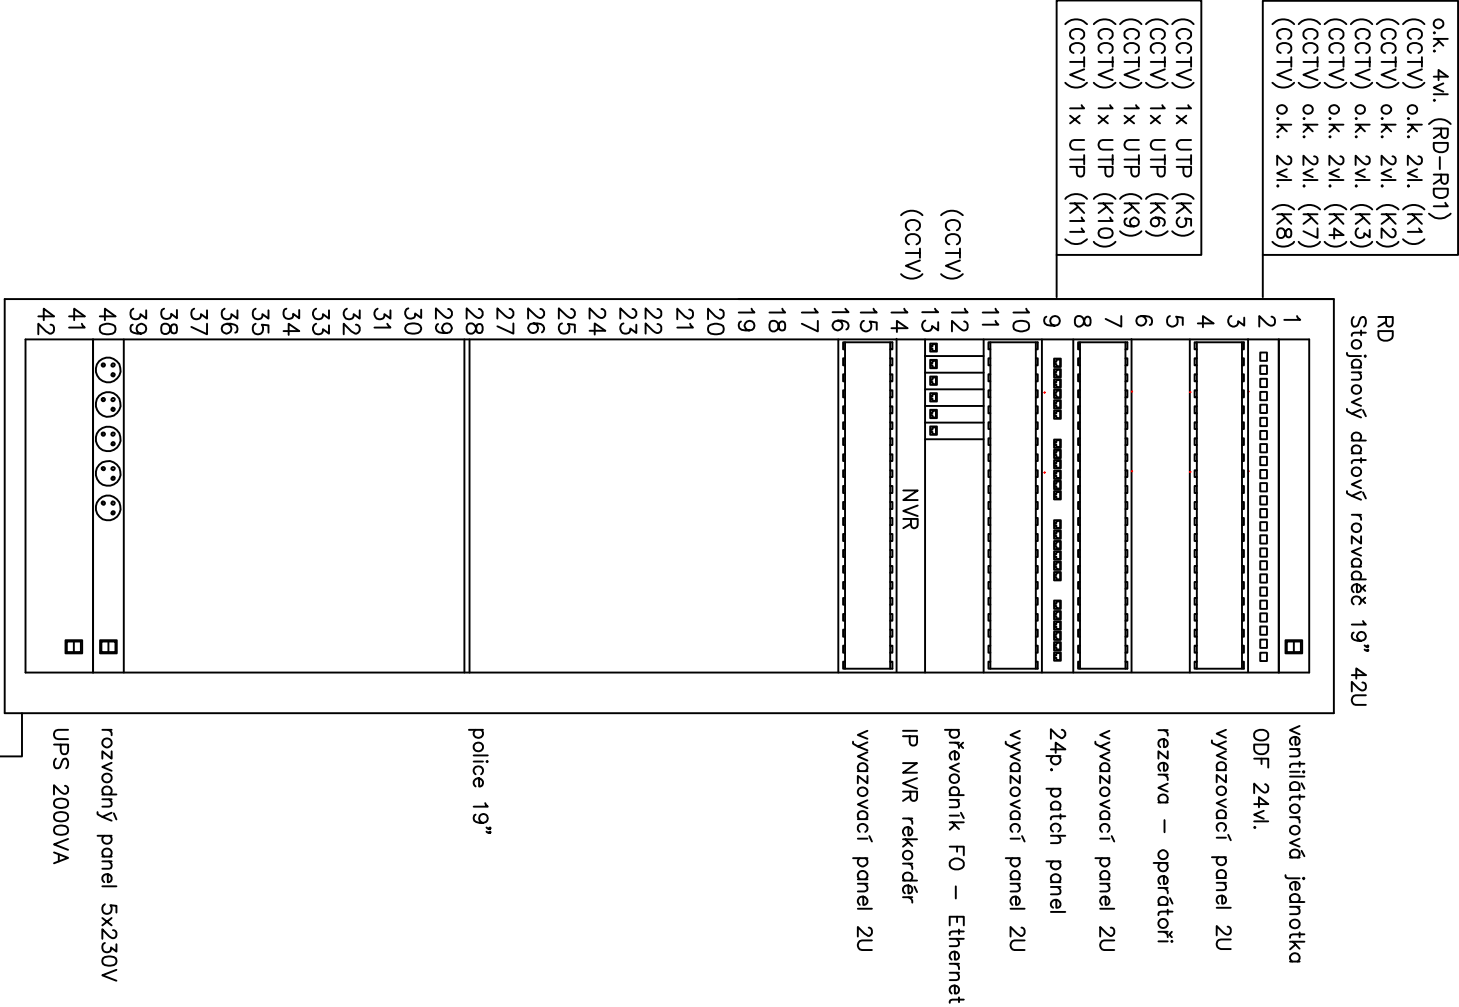

BLOKOVÉ SCHÉMA PZTS

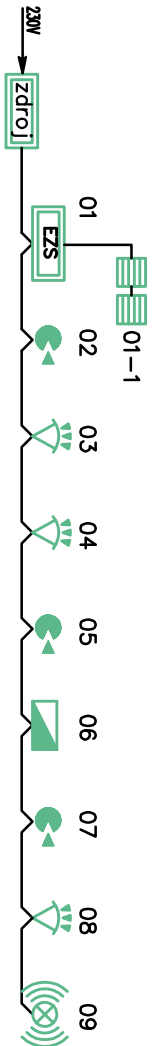

±0,000 = 203,05 m n.n. Bpv
Copyright © Pavel Lyrný architekt s.r.o.
Všechna práva jsou vyhrazena, zejména právo na kopírování, distribuci a předání. Žádná část nesmí být reprodukována formou (tiskem, jako fotokopie, elektronicky) či jinými metodami.
reprodukována a rozšiřována bez písemného souhlasu autora – Pavel Lyrný architekt s.r.o., s výjimkou licence k využití díla udeřené zakazatelem díla při zachování osobních autorských práv.

GENERÁLNÍ PROJEKTANT:		Autorka architektonického návrhu:		Zodpovědný projektant:	
Inesel Lyrný architekt s.r.o.		Inesel Lyrný architekt s.r.o.		ING. ARCH. J. KYŇČL	
Šumavská 416/15, 602 00 Brno		Hlavní návrhový projekt:			
tel./fax : +420 541 592 134		ING. ARCH. J. KYŇČL			
PROJEKTANT ČÁSTI, KOORDINACE:		Zodpovědný projektant částí:		Výpracoval:	
ELO - JOSEF LOUB		BC. VÍT NEBEJŇOHR		BC. VÍT NEBEJŇOHR	
BOŽENY NĚMCOVÉ 270, 679 02 PÁLEČ - JESTŘEBÍ					
tel./fax : +420 605 582 508					
Investor:		Město Kroměříž, Velké nám. 115/1, 767 01 Kroměříž		Stupeň: PP	
Název akce:		PARKOVACÍ DŮM HAVLÍČKOVA 1		Datum: 02/2019	
p. č. 629/6, 629/8, 3105/1, 3105/2, 3225/36, 3389/1, 3389/1, 3391/1, 3391/1, 4480, 504/2, 5104 v k. ú. Kroměříž				Číslo zakázky: 00598_40	
Část: D.1.4.5 - ELEKTROINSTALACE SLABOPROUDÉ				Metrika: -	
Název výřezu:		Číslo výřezu:		04	