


ŘEZ A-A STÁVAJÍCÍ STAV

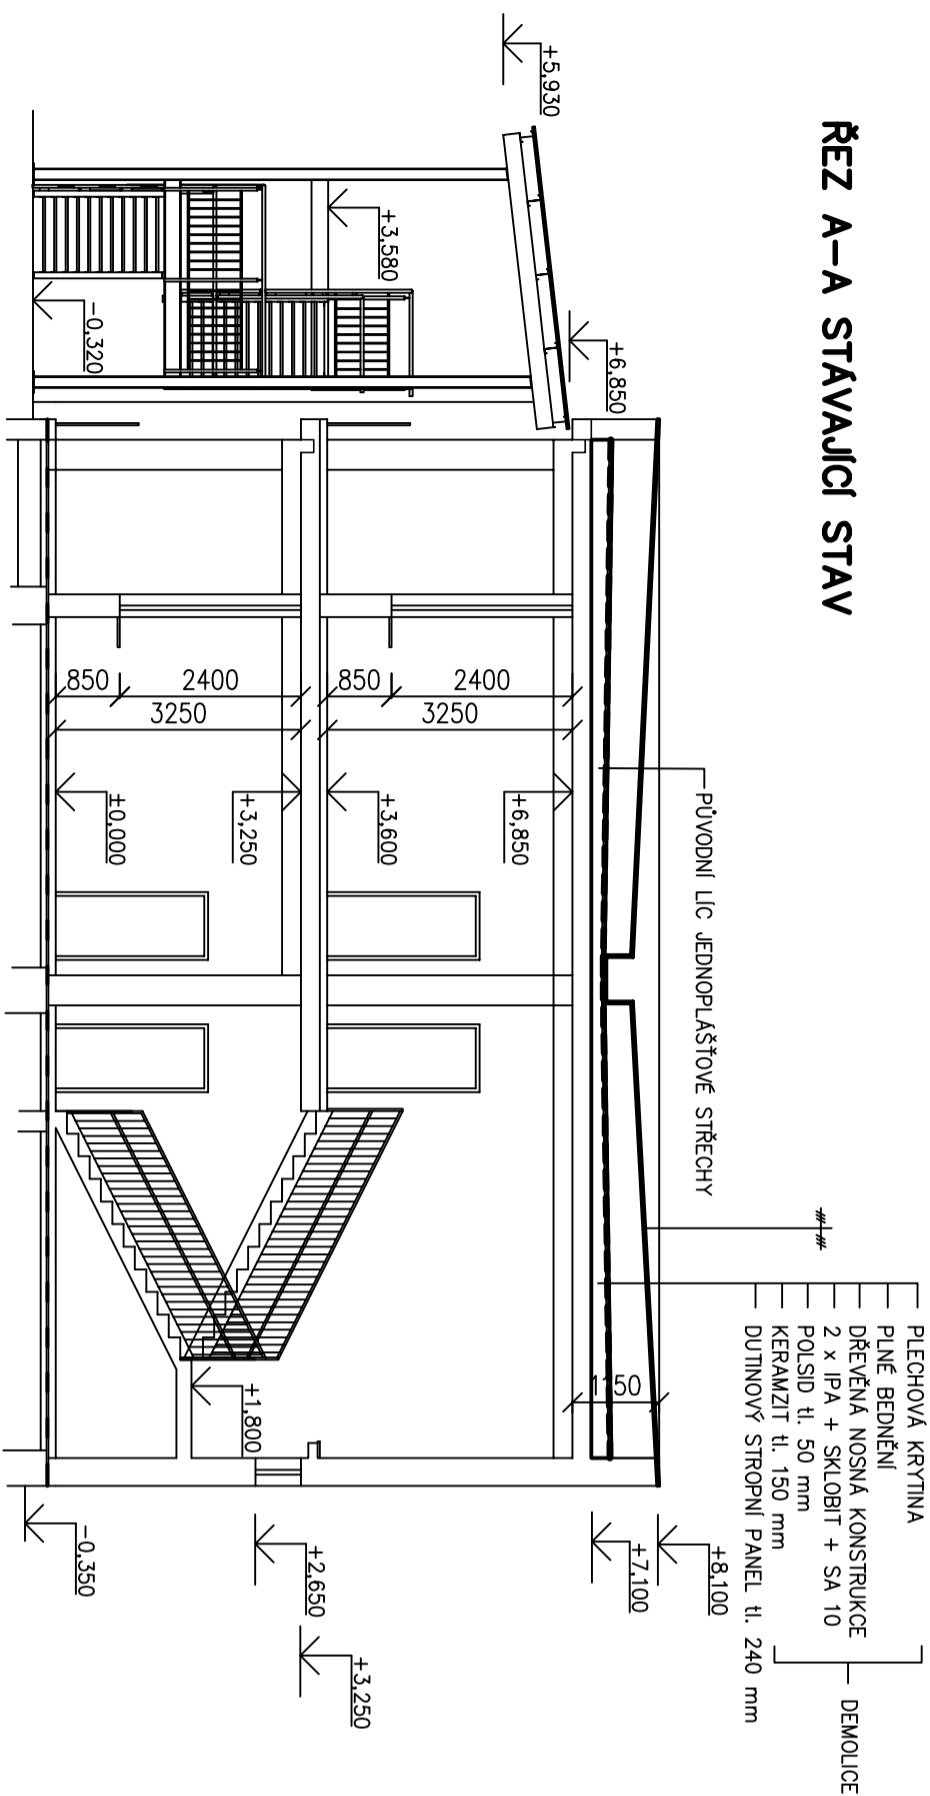

POZNÁMKA – DEMOLICE

- DEM. PŮVODNÍ PLECHOVÉ KRYTINY HLAVNÍHO OBJEKTU A BOČNÍHO VSTUPU
- DEM. PŮVODNÍHO PLNÉHO BEDNĚNÍ
- DEM. PŮVODNÍ DŘEVĚNÉ NOSNÉ KONSTRUKCE
- DEM. PŮVODNÍ JEDNOPLAŠTOVÉ STŘECHY – KOMPLETNÍ PLAŠŤ
- DEMONT. STŘEŠNÍCH ŽLABŮ A SVODŮ
- VYSPRAVENÍ STAVAJÍCÍ VNĚJŠÍ OMÍTKY cca 30 %

€0,00=STÁVAJÍCÍ PODLAHA VSTUPU

PIKAZ KROMĚŘIŽ spol.s r.o.			
ODP.PROJEKTANT	VYPRACOVAL	KRESLIL	KONTROLOVAL
ING. BRABEC	ING. ŠTĚPANOVA		
MĚŮ : KROMĚŘIŽ	SŮ : KROMĚŘIŽ		
INVESTOR : MĚSTO KROMĚŘIŽ, VELKÉ NÁM.115			
ZATEPLENÍ A ÚPRAVA STŘECHY MŠ MÁNESOVA, č.p. 3880 V KROMĚŘIŽI			
ČÍSLO ZAKAZKY		11438	
ČÍSLO SOUPRAVY			
MĚŘITKO	ČÍSLO VÝKRESU		
1 : 100	MK.MŠ-08		