


±0,000 = 203,10 m n.m. BpV

Copyright ©knesl kynčl architekti s.r.o.  
Všechna práva jsou vyhrazena, zejména právo na kopírování, distribuci a překlad. Žádná část nesmí být jakoukoliv formou (tiskem, jako fotokopie, elektronickými či jinými metodami) reprodukována a rozšiřována bez písemného souhlasu autora – knesl kynčl architekti s.r.o., s výjimkou licence k využití díla udělené zadavateli díla při zachování ostatních autorských práv.


GENERÁLNÍ PROJEKTANT:  knesl kynčl architekti s.r.o. Šumavská 416/15, 602 00 Brno tel./fax : +420 541 592 134	Autoři architektonického návrhu: knesl kynčl architekti s.r.o.	Zodpovědný projektant: ING. ARCH. J. KYNČL	knesl kynčl architekti s.r.o. Šumavská 416/15, 602 00 Brno tel./fax: +420 541 592 134 www.knesl-kyncl.com
	Hlavní inženýr projektu: ING. ARCH. J. KYNČL		
PROJEKTANT STAVEBNÍ ČÁSTI, KOORDINACE:  knesl kynčl architekti s.r.o. Šumavská 416/15, 602 00 Brno tel./fax : +420 541 592 134	Zodpovědný projektant části: ING. ARCH. J. KYNČL	Vypracoval: R. ZDRAŽIL, ING. ARCH. L. KLINKOVSKÝ	knesl kynčl architekti s.r.o. Šumavská 416/15, 602 00 Brno tel./fax: +420 541 592 134 www.knesl-kyncl.com
		Kontroloval: ING. ARCH. J. HAJNÝ	
Investor: Město Kroměříž, Velké nám. 115/1, 767 01 Kroměříž			Stupeň: PP
Název akce: <b>PARKOVACÍ DŮM HAVLÍČKOVA 1</b> p. č. 628/6; 628/8, 628/9, 3105/1, 3105/2, 3105/7, 3235/36, 3388/1, 3389/1, 3390/1, 3391, 4480, 5042, 5164 v k. ú. Kroměříž			Datum: 02/2019
Část: D.1.1 ARCHITEKTONICKO-STAVEBNÍ ŘEŠENÍ			Číslo zakázky: 00598_40
			Měřítko: -
Název výkresu: <b>DETAILY</b>			Číslo výkresu: <b>D.1.1.19</b>




DETAIL 5 - KLOUPKO PŘÍČKOVÁ FASÁDA, DETAIL U STŘEŠNÍHO  
MĚŘÍTKO: 1:10

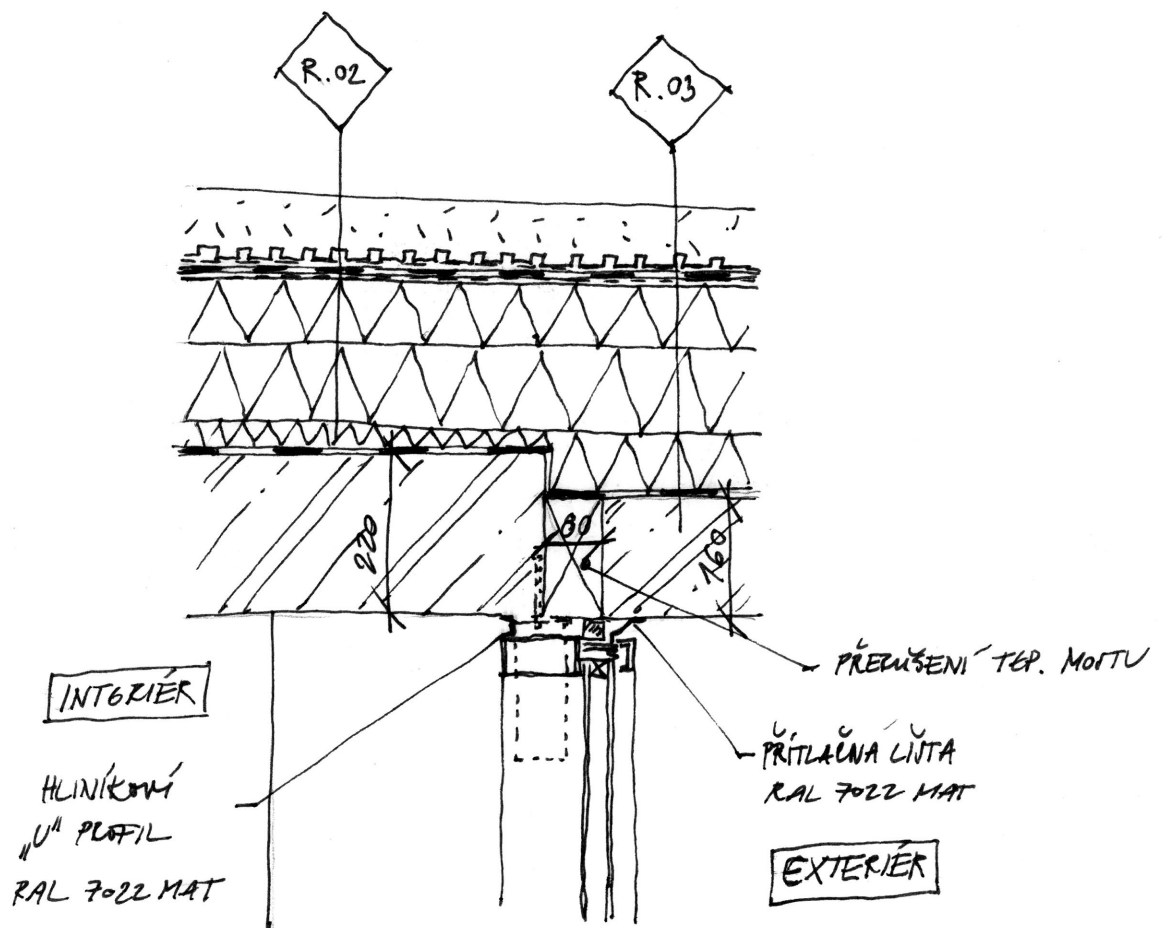

DETAIL 4 - SLOUPKOPŘÍČKOVÁ FASÁDA, DETAIL V OKLU  
MĚŘÍTKO: 1:10

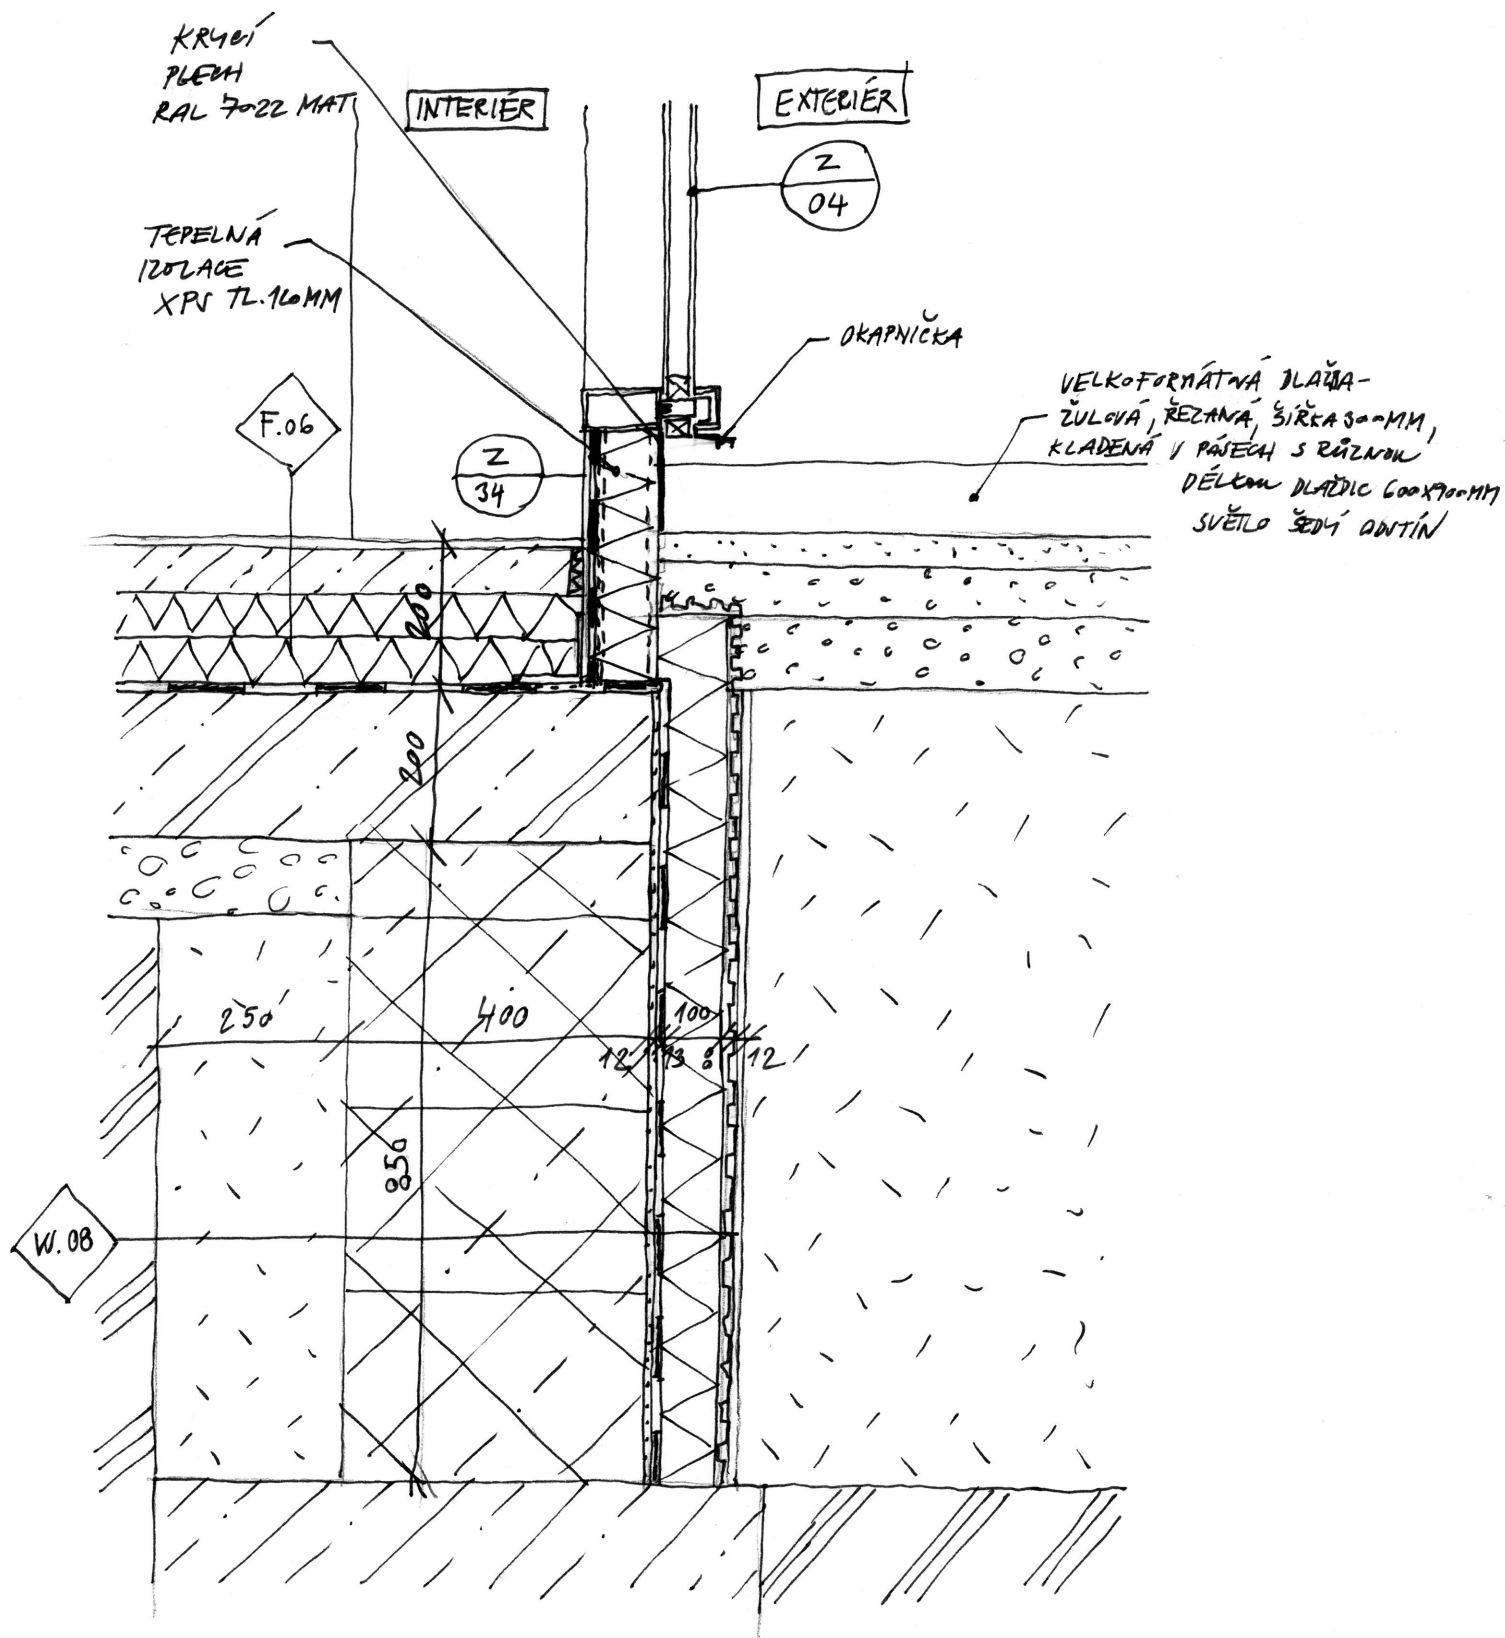


DETAIL 3 - MEZIOBJEKTOVÁ DILATACE SO 101.1 A 101.3.  
MĚŘÍTKO: 1:10

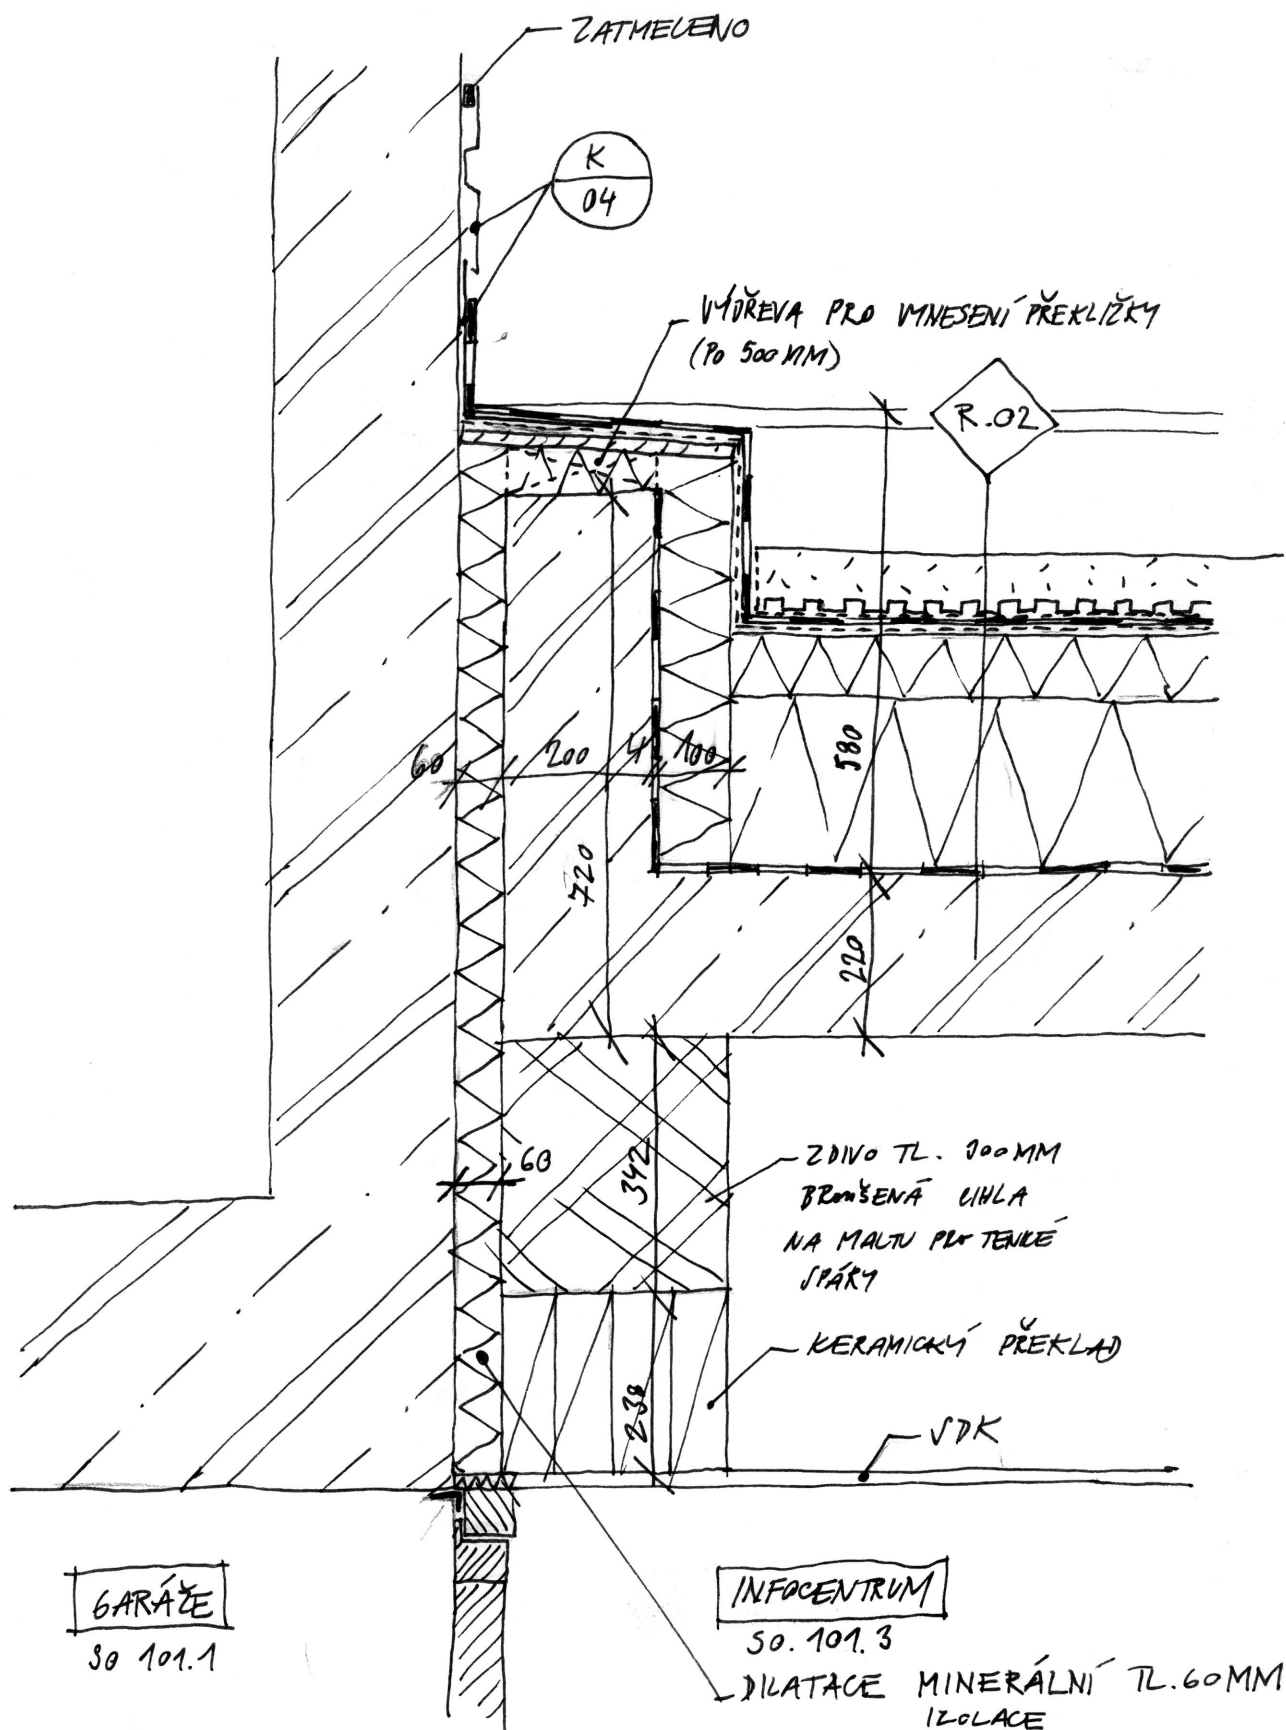

# DETAIL 2 - ZATEPLENÁ ATIKA DO 101.2 A DO 101.3.

Měřítko: 1:10

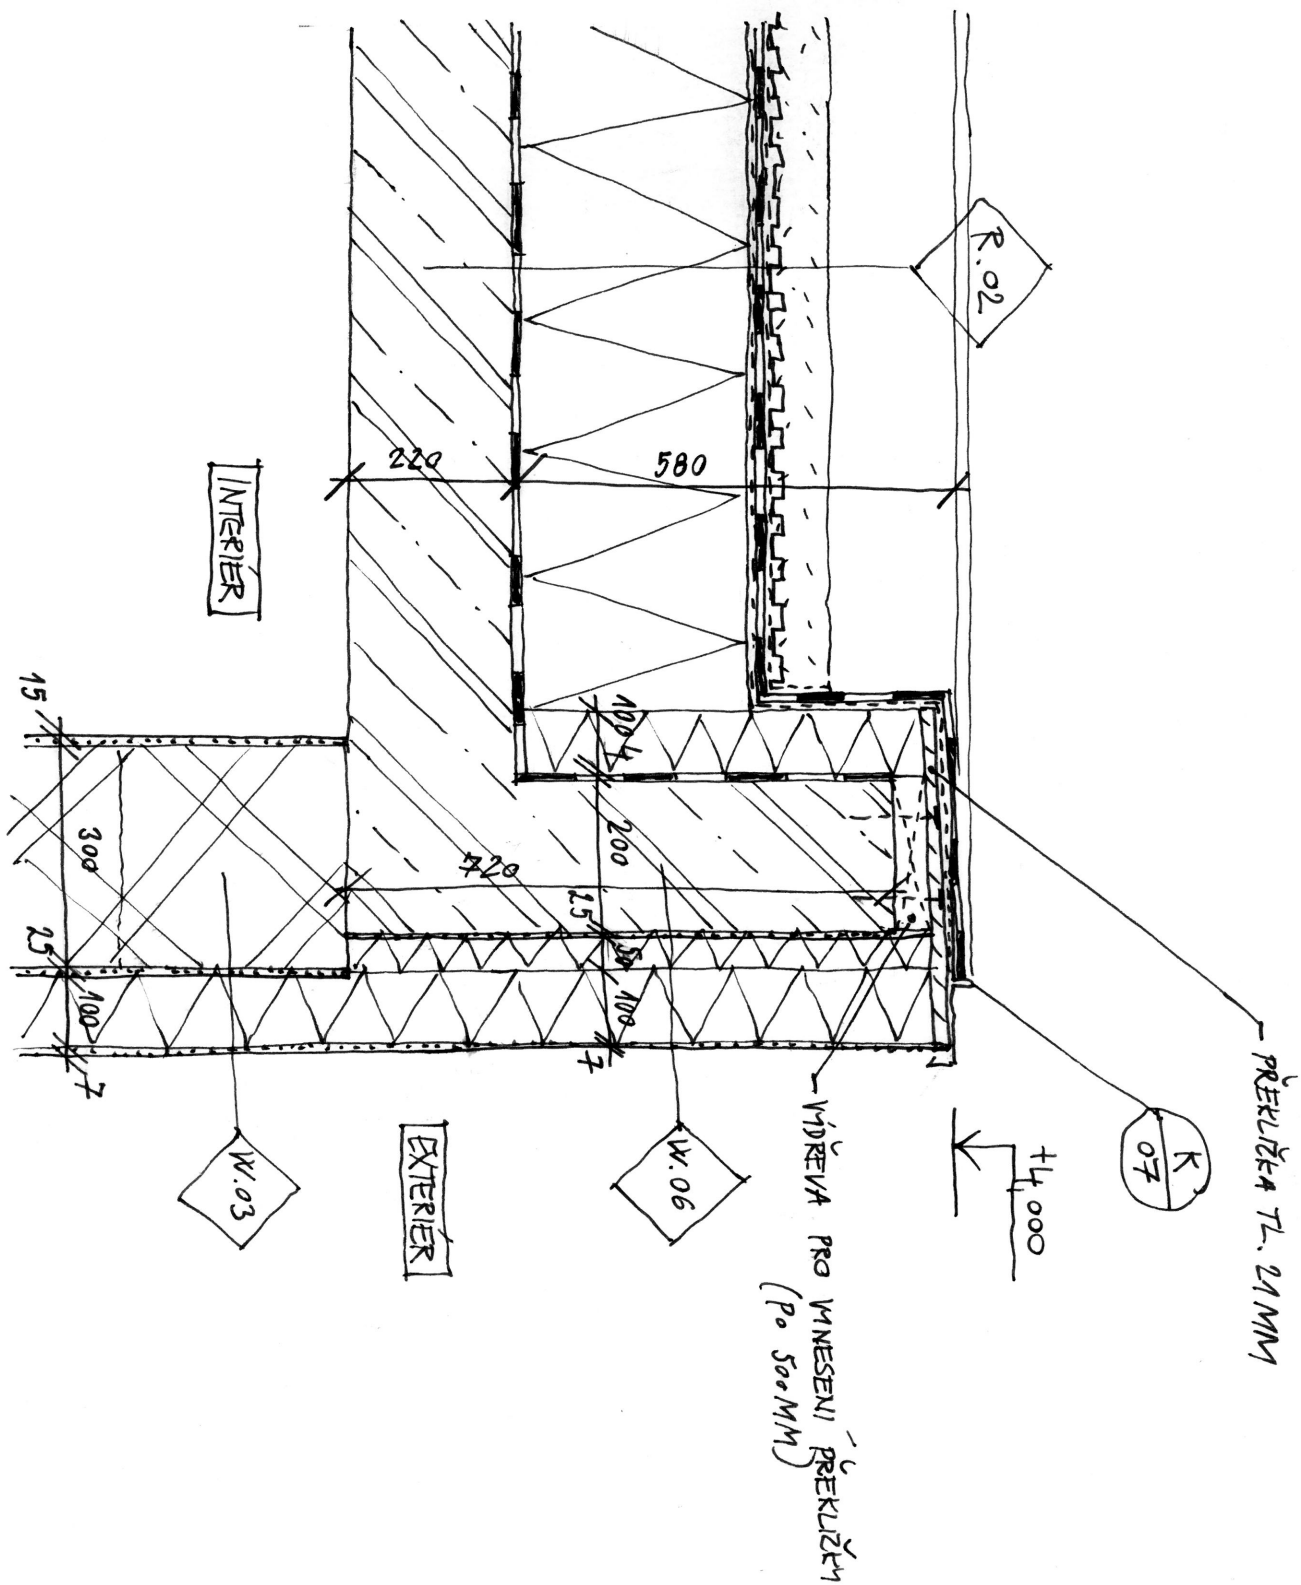

MEŘÍTKO: 1:10

