STROP 2.NP (STŘECHA)

PŮDORYS M 1:100

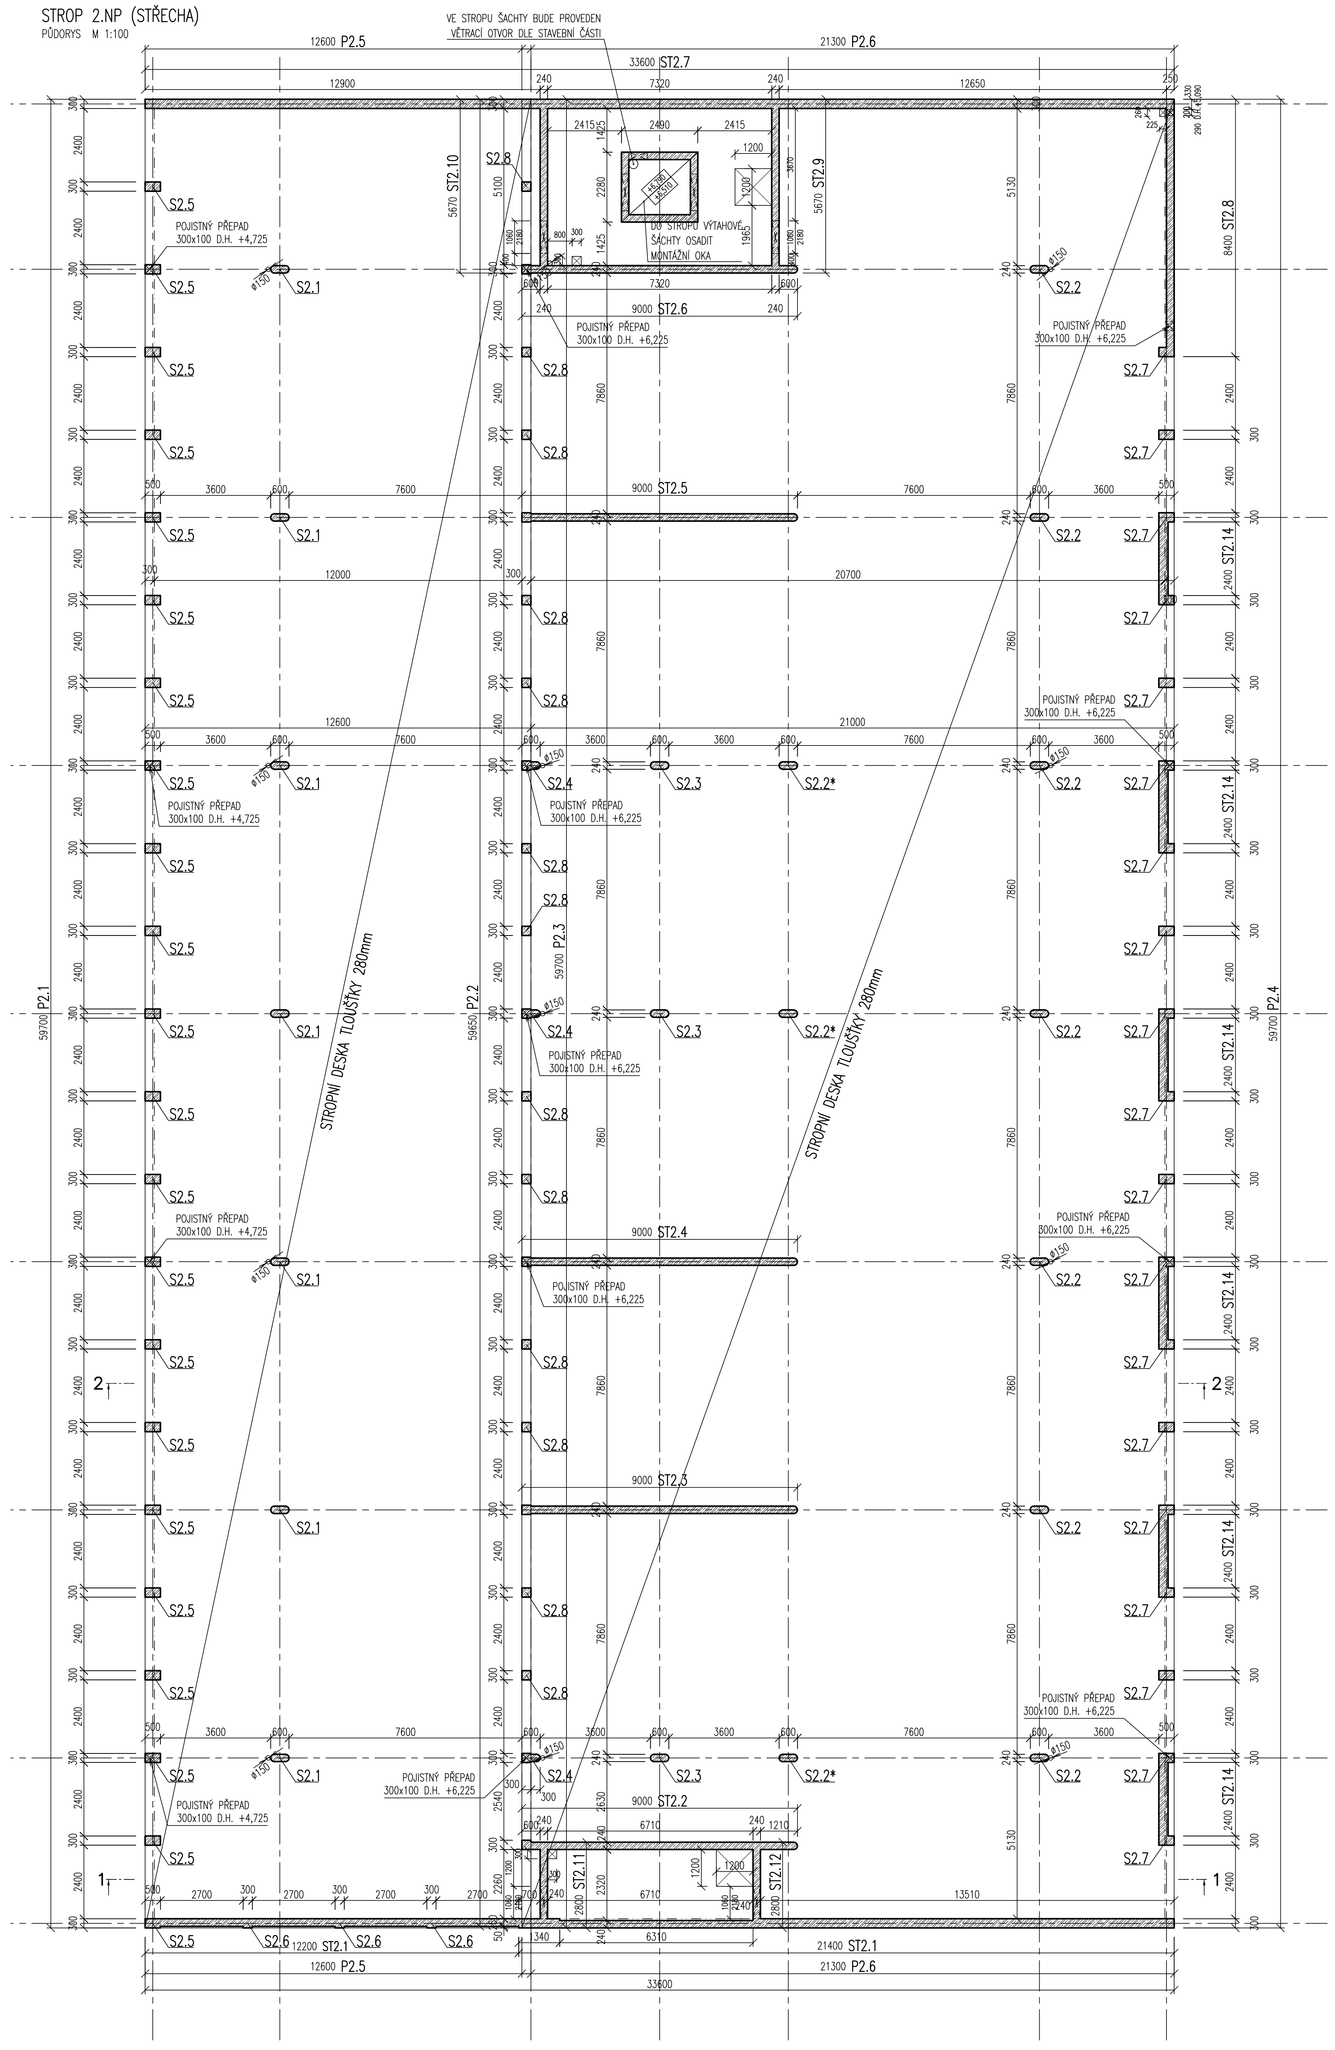

PŘEKLAD P2.1
PŘÍČNÝ ŘEZ M 1:50

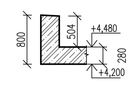

PŘEKLAD P2.2
PŘÍČNÝ ŘEZ M 1:50

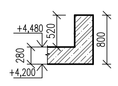

PŘEKLAD P2.3
PŘÍČNÝ ŘEZ M 1:50

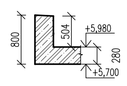

PŘEKLAD P2.4
PŘÍČNÝ ŘEZ M 1:50

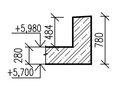

PŘEKLAD P2.5
PŘÍČNÝ ŘEZ M 1:50

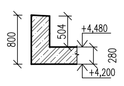

PŘEKLAD P2.6
PŘÍČNÝ ŘEZ M 1:50

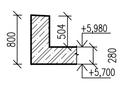

SLOUP S2.1 – S2.3
PŮDORYS M 1:50

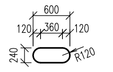

SLOUP S2.4
PŮDORYS M 1:50

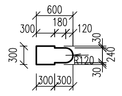

SLOUP S2.5; S2.7
PŮDORYS M 1:50

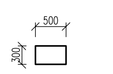

SLOUP S2.6; S2.8
PŮDORYS M 1:50

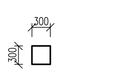

NÁVRH DLE ČSN EN 1992

BETON:
STROPNÍ DESKY, ATIKY C30/37 XC4 XF4 XD3 (CZ, F.1)
SLOUPY, STĚNY, C30/37 XC4 XF2 XD1 (CZ, F.1)
– DLE ČSN EN 206/1

VÝZTUŽ: B 500B

POZNÁMKA:
- V PROJEKTU JSOU ZAPRACOVÁNY POŽADAVKY NA STAVEBNÍ ÚPRAVY JEDNOTLIVÝCH PROFESÍ (PROSTUPY, DRÁŽKY, ...) ZNÁMÉ V DOBĚ VYDÁNÍ DOKUMENTACE. PŘED REALIZACÍ BUDOU POZICE STAVEBNÍCH ÚPRAV OVĚŘENY DLE PROJEKTŮ JEDNOTLIVÝCH PROFESÍ.
- GEOMETRICKÉ TOLERANCE DLE ČSN EN 13670, VČETNĚ PŘÍLOH G
- NEZNAČENÉ STĚNY NEJSOU NOSNÉ A BUDOU OD STROPNÍ KONSTRUKCE ODDILATOVÁNY STLAČITELNOU VRSTVOU
- PŘED BETONÁŽÍ OSADIT PROSTUPKY DLE PROJEKTU ELEKTRO
- MODUL PRUŽNOSTI BETONU PRO SPLNĚNÍ KRITÉRIA POUŽITELNOSTI KONSTRUKCE MUSÍ ODPOVÍDAT PARAMETRŮM DANÝM NORMOU EN 1992–1–1 PRO JEDNOTLIVÉ TŘÍDY BETONŮ
- UZEMNĚNÍ OBJEKTU VIZ. PŘÍSLUŠNÁ PROFESE

LEGENDA:

– SVISLÉ NOSNÉ KONSTRUKCE POD (ŽELEZOBETON)

– PROSTUPY

POHLEDOVÝ BETON:
- VIDITELNÉ ŽELEZOBETONOVÉ KONSTRUKCE GARÁŽÍ JSOU PROVEDENY VE TŘÍDĚ POHLEDOVÉHO BETONU PB2 – DLE TP ČBS 03
- BAREVNÁ ŘEŠENÍ BUDOU ODSOUHLASENA ARCHITEKTEM

ŘEZ 1–1
M 1:100

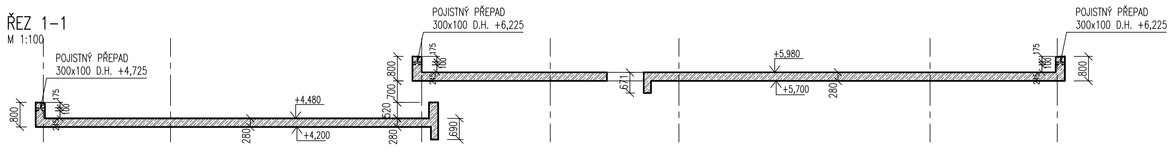

ŘEZ 2–2
M 1:100

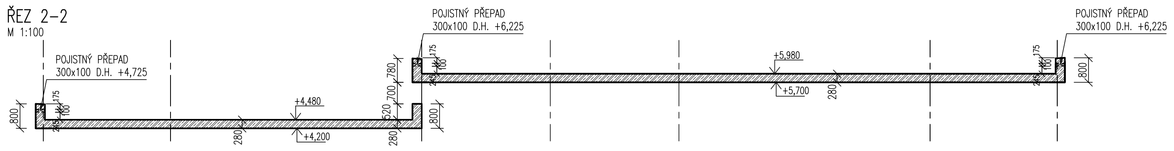

±0,000 = 203,10 m n.m. Bpv

Copyright ©kreal kynčl architekti s.r.o.
Všechna práva jsou vyhrazena. Kromě práva na krátkodobé, dočasná a příležitostné užití v souladu s licenčními podmínkami, nesmí být jakákoliv forma, žádnou část nebo celek díla (jakýmkoliv způsobem) kopírována nebo rozšiřována bez písemného souhlasu autora – kreal kynčl architekti s.r.o., s výjimkou licence k využití díla uživatelů (zadavatelů díla) pro zachování účelových autorských práv.

GENERÁLNÍ PROJEKTANT:
kreal kynčl architekti s.r.o.
Šumavská 416/15, 602 00 Brno
tel./fax: +420 541 592 104

PROJEKTANT ČÁSTI:
Ing. Lukáš Janda
Jánošíkova 105
756 73 Jasenná

Autoři architektonického návrhu: kreal kynčl architekti s.r.o.
ING. ARCH. J. KYNČL

Hlavní inženýr projektu: ING. ARCH. J. KYNČL

Zodpovědný projektant části: ING. L. JANDA

Vypracoval: ING. L. JANDA, ING. R. SEITER

Investor: Město Kroměříž, Velké nám. 115/1, 767 01 Kroměříž

Stupeň:	PP
Název akce:	PARKOVACÍ DŮM HAVLÍČKOVA 1
	p.č. 6268, 6269, 6197, 6200, 6197, 6200, 6269, 6269/1, 6269/2, 6197, 6400, 6442, 6164 v k. ú. Kroměříž
Část:	0.12 – STAVEBNĚ KONSTRUKČNÍ ŘEŠENÍ
Datum:	02/2019
Číslo zakázky:	10008_40
Měřítko:	1:100
Název výkresu:	STROP NAD 2.NP GARÁŽÍ - TVAR
Číslo výkresu:	107