


Rozvaděč RE-2.POLE/RMS-3 - část B

3x400/230V, 50 Hz, TN-C-S

L1, L2, L3

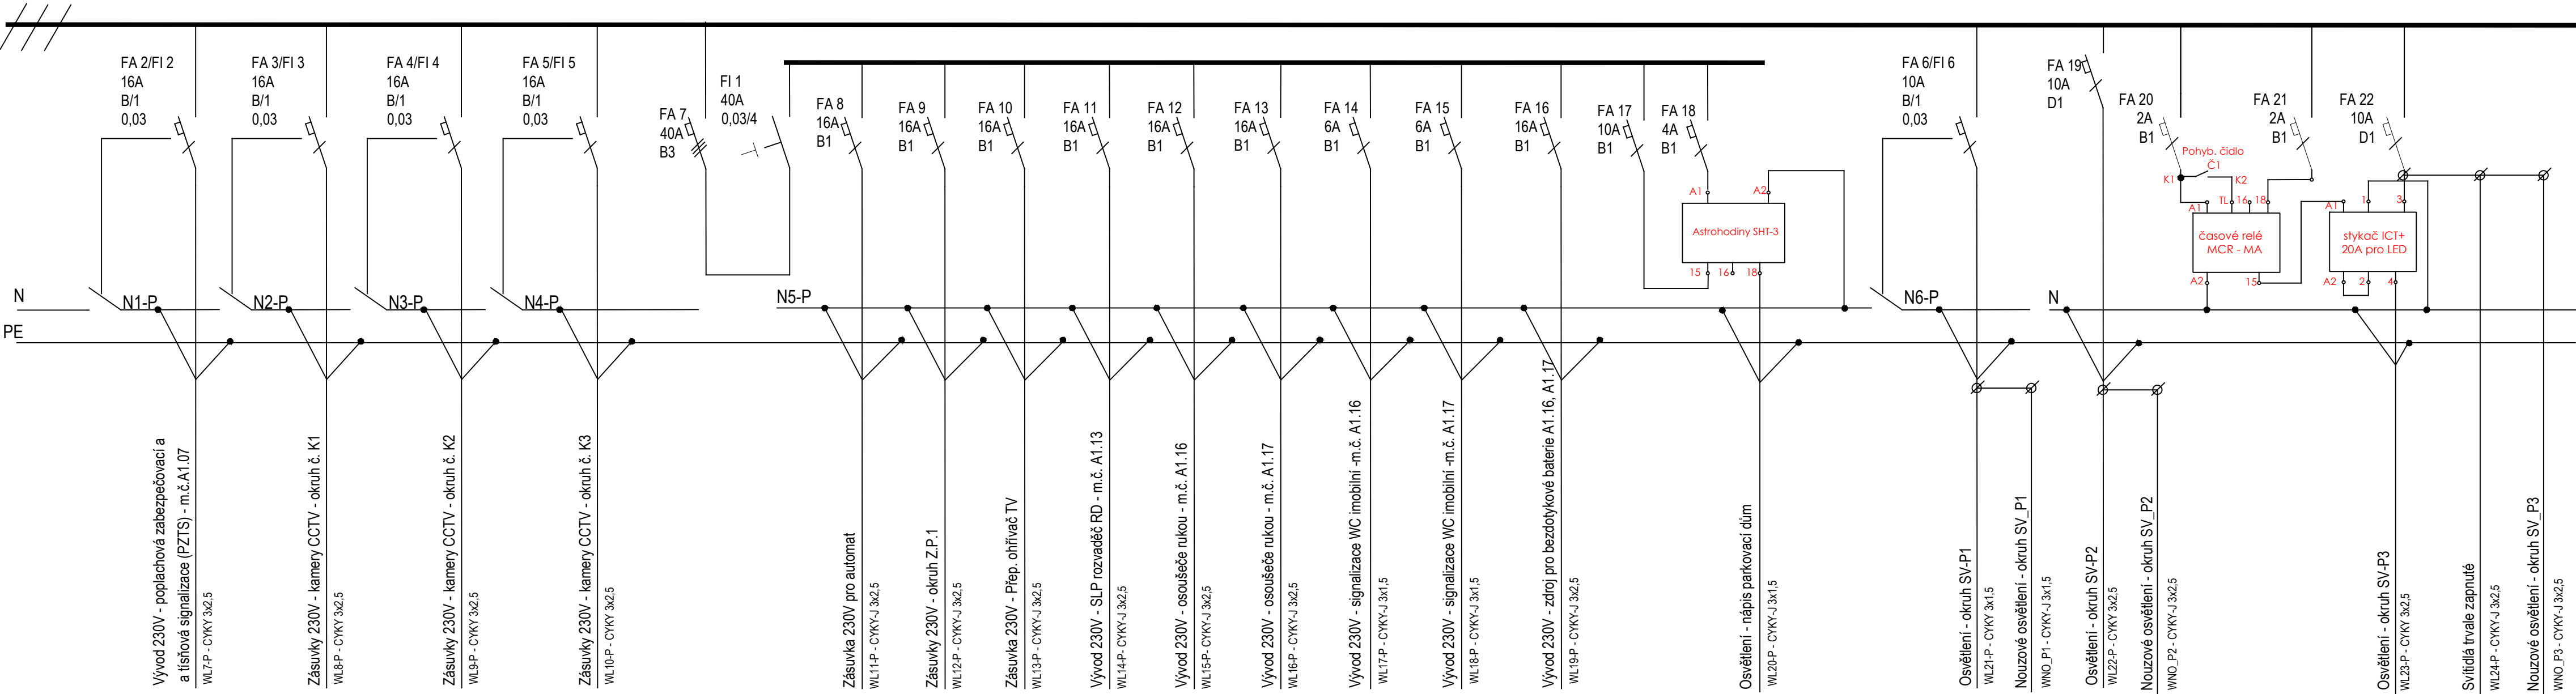

Rozvaděč skříňový 2000x600x400 mm


Velikost hlavního jističe v RE-1.POLE 3x100A/B.

Proudová soustava: 3PEN 400/230V, 50Hz, TN-C-S

Ochrana před úrazem el. proudem dle ČSN 33 2000-4-41 ed.2

Icn přístrojů min. 10kA

Copyright ©knesl kynčl architekti s.r.o.  
Všechna práva jsou vyhrazena, zejména právo na kopírování, distribuci a překlad. Žádná část nesmí být jakoukoliv formou (tiskem, jako fotokopie, elektronickými či jinými metodami) reprodukována a rozšiřována bez písemného souhlasu autora – knesl kynčl architekti s.r.o., s výjimkou licence k využití díla udělené zadavateli díla při zachování ostatních autorských práv.

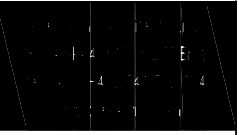GENERÁLNÍ PROJEKTANT: knesl kynčl architekti s.r.o. Šumavská 416/15, 602 00 Brno tel./fax : +420 541 592 134	Autoři architektonického návrhu: knesl kynčl architekti s.r.o.	Zodpovědný projektant: ING. ARCH. J. KYNČL	
	Hlavní inženýr projektu: ING. ARCH. J. KYNČL		
PROJEKTANT ČÁSTI: Ing. Tomáš Novotný U Potoka 316, Kobylnice 664 51 tel./fax : +420 731 654 008	Zodpovědný projektant části: ING. TOMÁŠ NOVOTNÝ	Vypracoval: ING. ADRIÁN MIKLOŠ	Ing. Tomáš Novotný U Potoka 316, Kobylnice 664 51 tel./fax : +420 731 654 008
Investor:	Město Kroměříž, Velké nám. 115/1, 767 01 Kroměříž		Stupeň: PP
Název akce:	PARKOVACÍ DŮM HAVLÍČKOVA 1 p. č. 628/8, 628/9, 3105/1, 3105/2, 3105/7, 3235/36, 3388/1, 3389/1, 3390/1, 3391, 4480, 5042, 5164 v k. ú. Kroměříž		Datum: 02/2019
Část:	D.1.4.4 - ELEKTROINSTALACE SILNOPROUDĚ		Číslo zakázky: 00598_40
Název výkresu:	Rozvaděč RE-2.POLE/RMS-3 - část B		Měřítko:
			Číslo výkresu: