


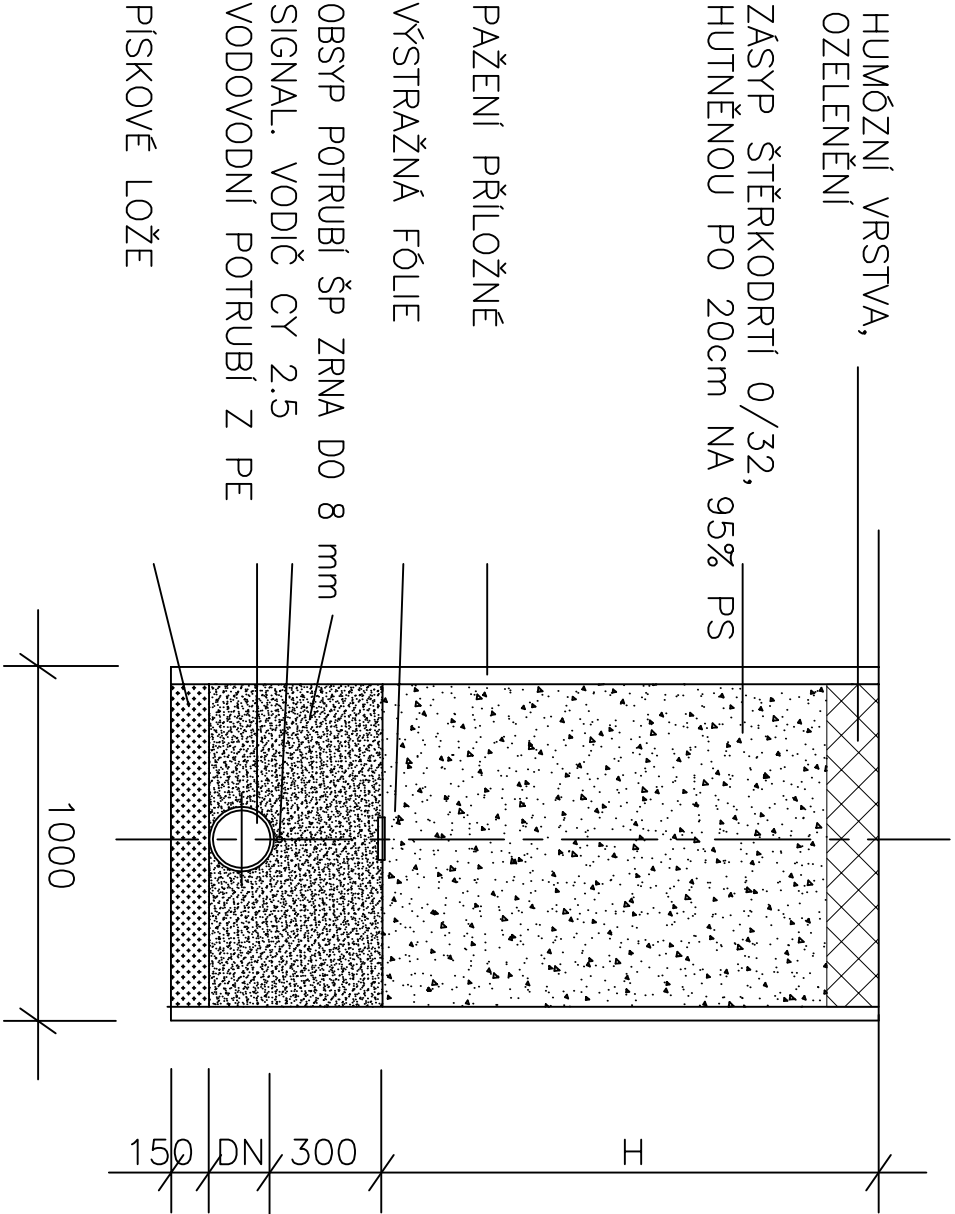

VZOROVÝ PŘÍČNÝ ŘEZ

MĚŘ. 1 : 20



±0,000 = 203,05 m n.m. BpV
Copyright Oknesl kyncl architekti s.r.o.
Všechna práva jsou vyhrazena, zejména právo na kopírování, distribuci a překlad. Žádná část nesmí být jakoukoliv formou (tiskem, jako fotokopie, elektronicky atd. jinými metodami) reprodukována a rozšiřována bez písemného souhlasu autora – kresl. kyncl architekti s.r.o., s výjimkou licence k využití díla ucelené zadavateli dle při zadávání osobních autosových práv.

GENERAČNÍ PROJEKTANT:		Autor: architektonického návrhu: knesl kyncl architekti s.r.o.		Zodpovědný projektant: ING. ARCH. J. KYNČL	
knesl kyncl architekti s.r.o. Šumavská 416/15, 602 00 Brno tel./fax : +420 541 592 134		Hlavní inženýr projektu: ING. ARCH. J. KYNČL			
PROJEKTANT ČÁSTI KOORDINACE:		Zodpovědný projektant části: ING. JAN VRBA		Vpracoval: ING. JAN VRBA	
V.P.T. GROUP s.r.o. Šumavská 542/29A, Pohoří, 602 00 Brno tel./fax : +420 603 514 193					
Investor: Město Kroměříž, Velké nám. 115/1, 767 01 Kroměříž					
Název akce: PARKOVACÍ DŮM HAVLIČKOVA 1 p. č. 628/8, 628/9, 3105/1, 3105/2, 3105/7, 3235/36, 3389/1, 3390/1, 3391, 4480, 5042, 5164 v k. ú. Kroměříž					
Část: D.4.1 - VODNÍ HOSPODÁŘSTVÍ, SO 401.1 - PŘÍPOJKA VODOVODU					
Název výkresu:		Číslo výkresu:		Tiskárna: Tiskárna s.r.o. Šumavská 416/15, 602 00 Brno Tel./fax : +420 541 592 134 www.knesl-kyncl.cz	
		Stupeň: DSP		Datum: 09/2017	
		Číslo zakázky: 00598_30		Měřítko: 1 : 25	
		Číslo výkresu:		07.	