



## PŪDORYS

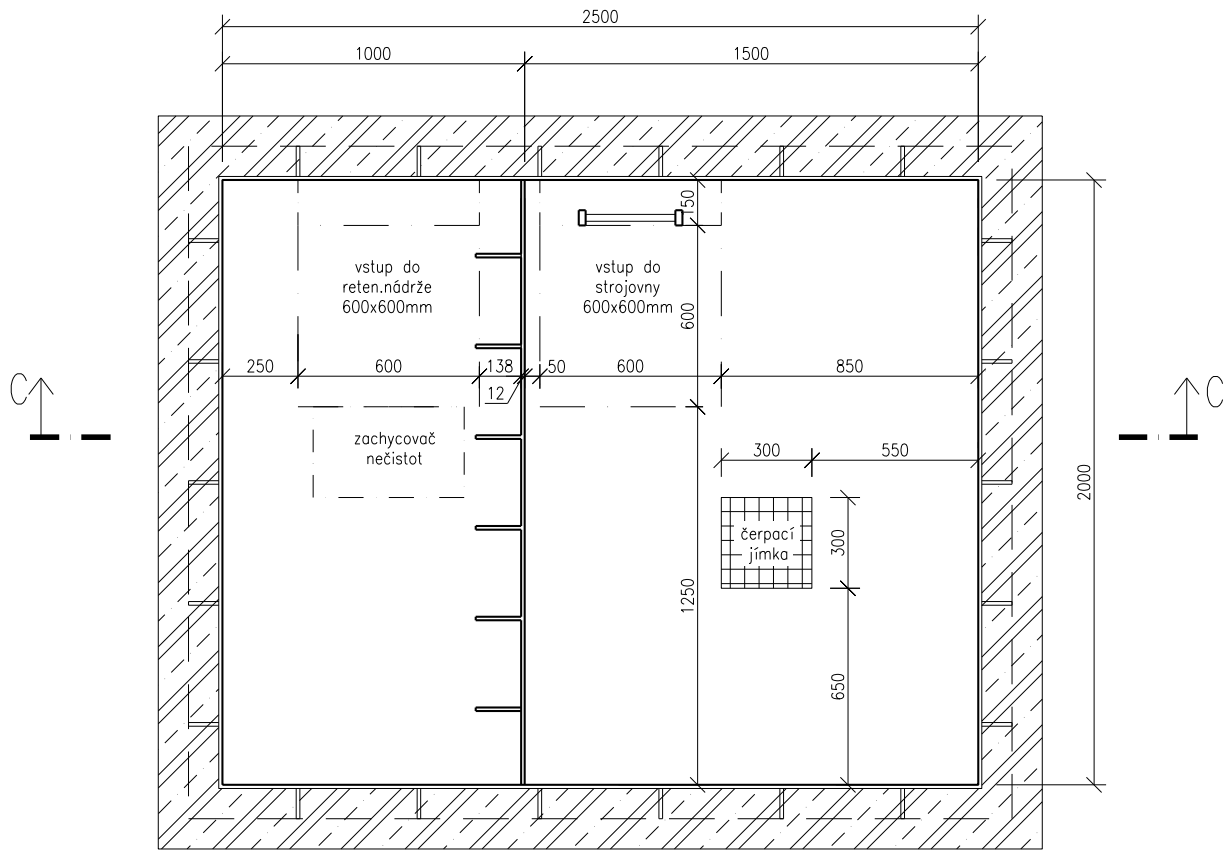

↓ SMĚR VODN PRVEK

ŘEZ C-C:

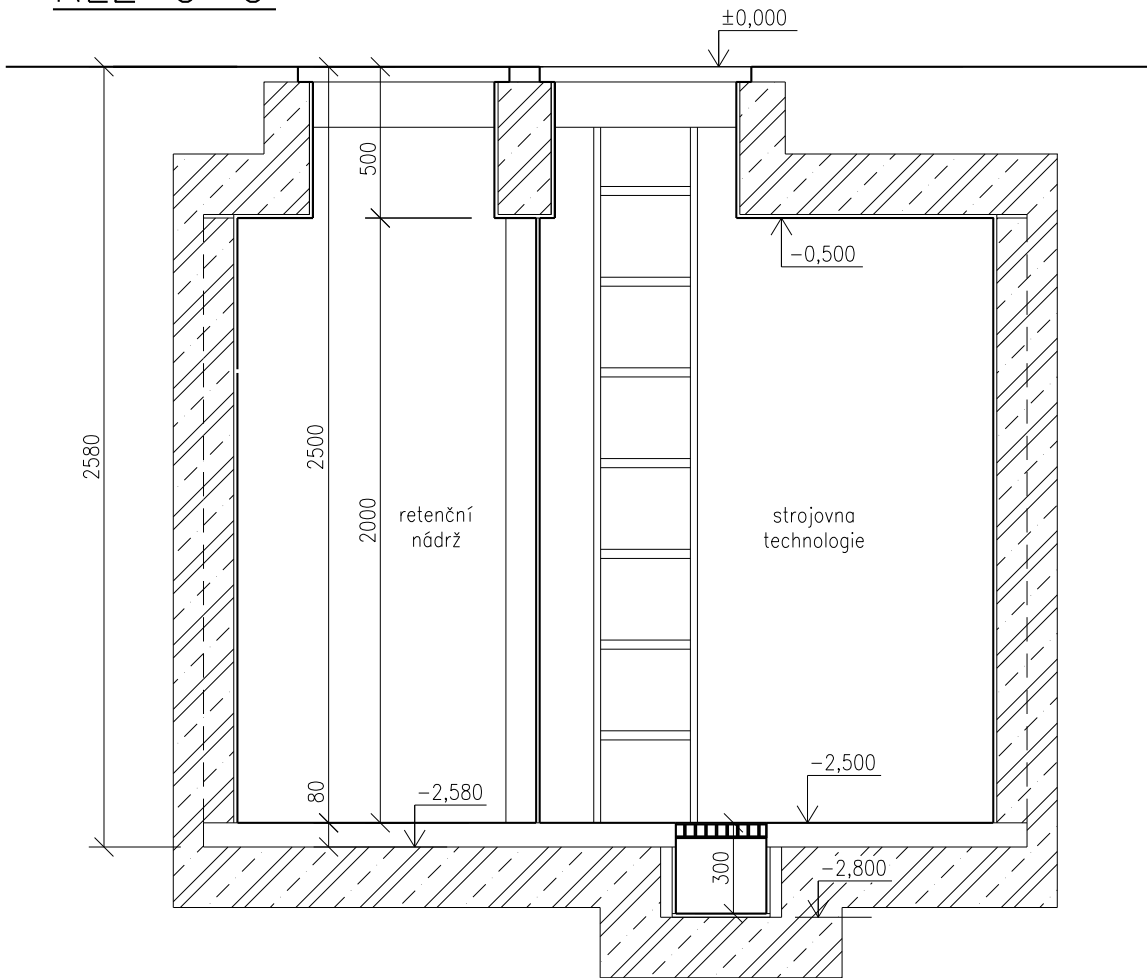

POZNÁMKA:

Strojovnu technologie tvoří jednoplášťová vodotěsná plastová nádrž svařovaná z polypropylenových desek tl.12mm. Nádrž je dodávána včetně těsněných prostupů, žebříků a čerpací jímky a je určena k osazení na betonový podklad a obetonování

Nádrž musí být osazena a vybetonována dle technických podmínek dodavatele nádrže.

$$\pm 0,000 = 203,10 \text{ m n.m. BpV}$$

Copyright ©knesl kynčl architekti s.r.o

Všechna práva jsou vyhrazena, zejména právo na kopírování, distribuci a předklad. Žádná část nesmí být jakoukoliv formou (tiskem, jako fotokopie, elektronickými či jinými metodami) reprodukována a rozšiřována bez písemného souhlasu autora – knesl kyndl architekti s.r.o., s výjimkou licence k využití díla udělené zadavateli díla při zachování ostatních autorských práv.

GENERÁLNÍ PROJEKTANT:		Autoř architektického návrhu: knesl kynčl architekti s.r.o.		Zodpovědný projektant: ING. ARCH. J. KYNČL		knesl kynčl architekti s.r.o. Šumavská 416/15, 602 00 Brno tel./fax: +420 541 592 134 www.knesl-kyncl.com	
PROJEKTANT ČÁSTI:		Zodpovědný projektant částí: ING. IVO POSPÍŠIL					
Lentus agilis, spol. s r.o. Školní 809, 691 10 Kobylí lentus@lentus.cz, tel./fax: 519 431 417							
Investor: Město Kroměříž, Velké nám. 115/1, 767 01 Kroměříž						Stupeň: PP	
Název akce: <b>PARKOVACÍ DŮM HAVLÍČKOVA 1</b> p. č. 628/6; 628/8, 628/9, 3105/1, 3105/2, 3105/7, 3235/36, 3388/1, 3389/1, 3390/1, 3391, 4480, 5042, 5164 v k. ú. Kroměříž						Datum: 02/2019	
						Číslo zakázky: 00598_40	
Část: D.4.1 - VODNÍ HOSPODÁŘSTVÍ - SO 401.2 VODNÍ PRVEK						Měřítko: 1:25	
Název výkresu: <b>Strojovna technologie</b>						Číslo výkresu: 04	