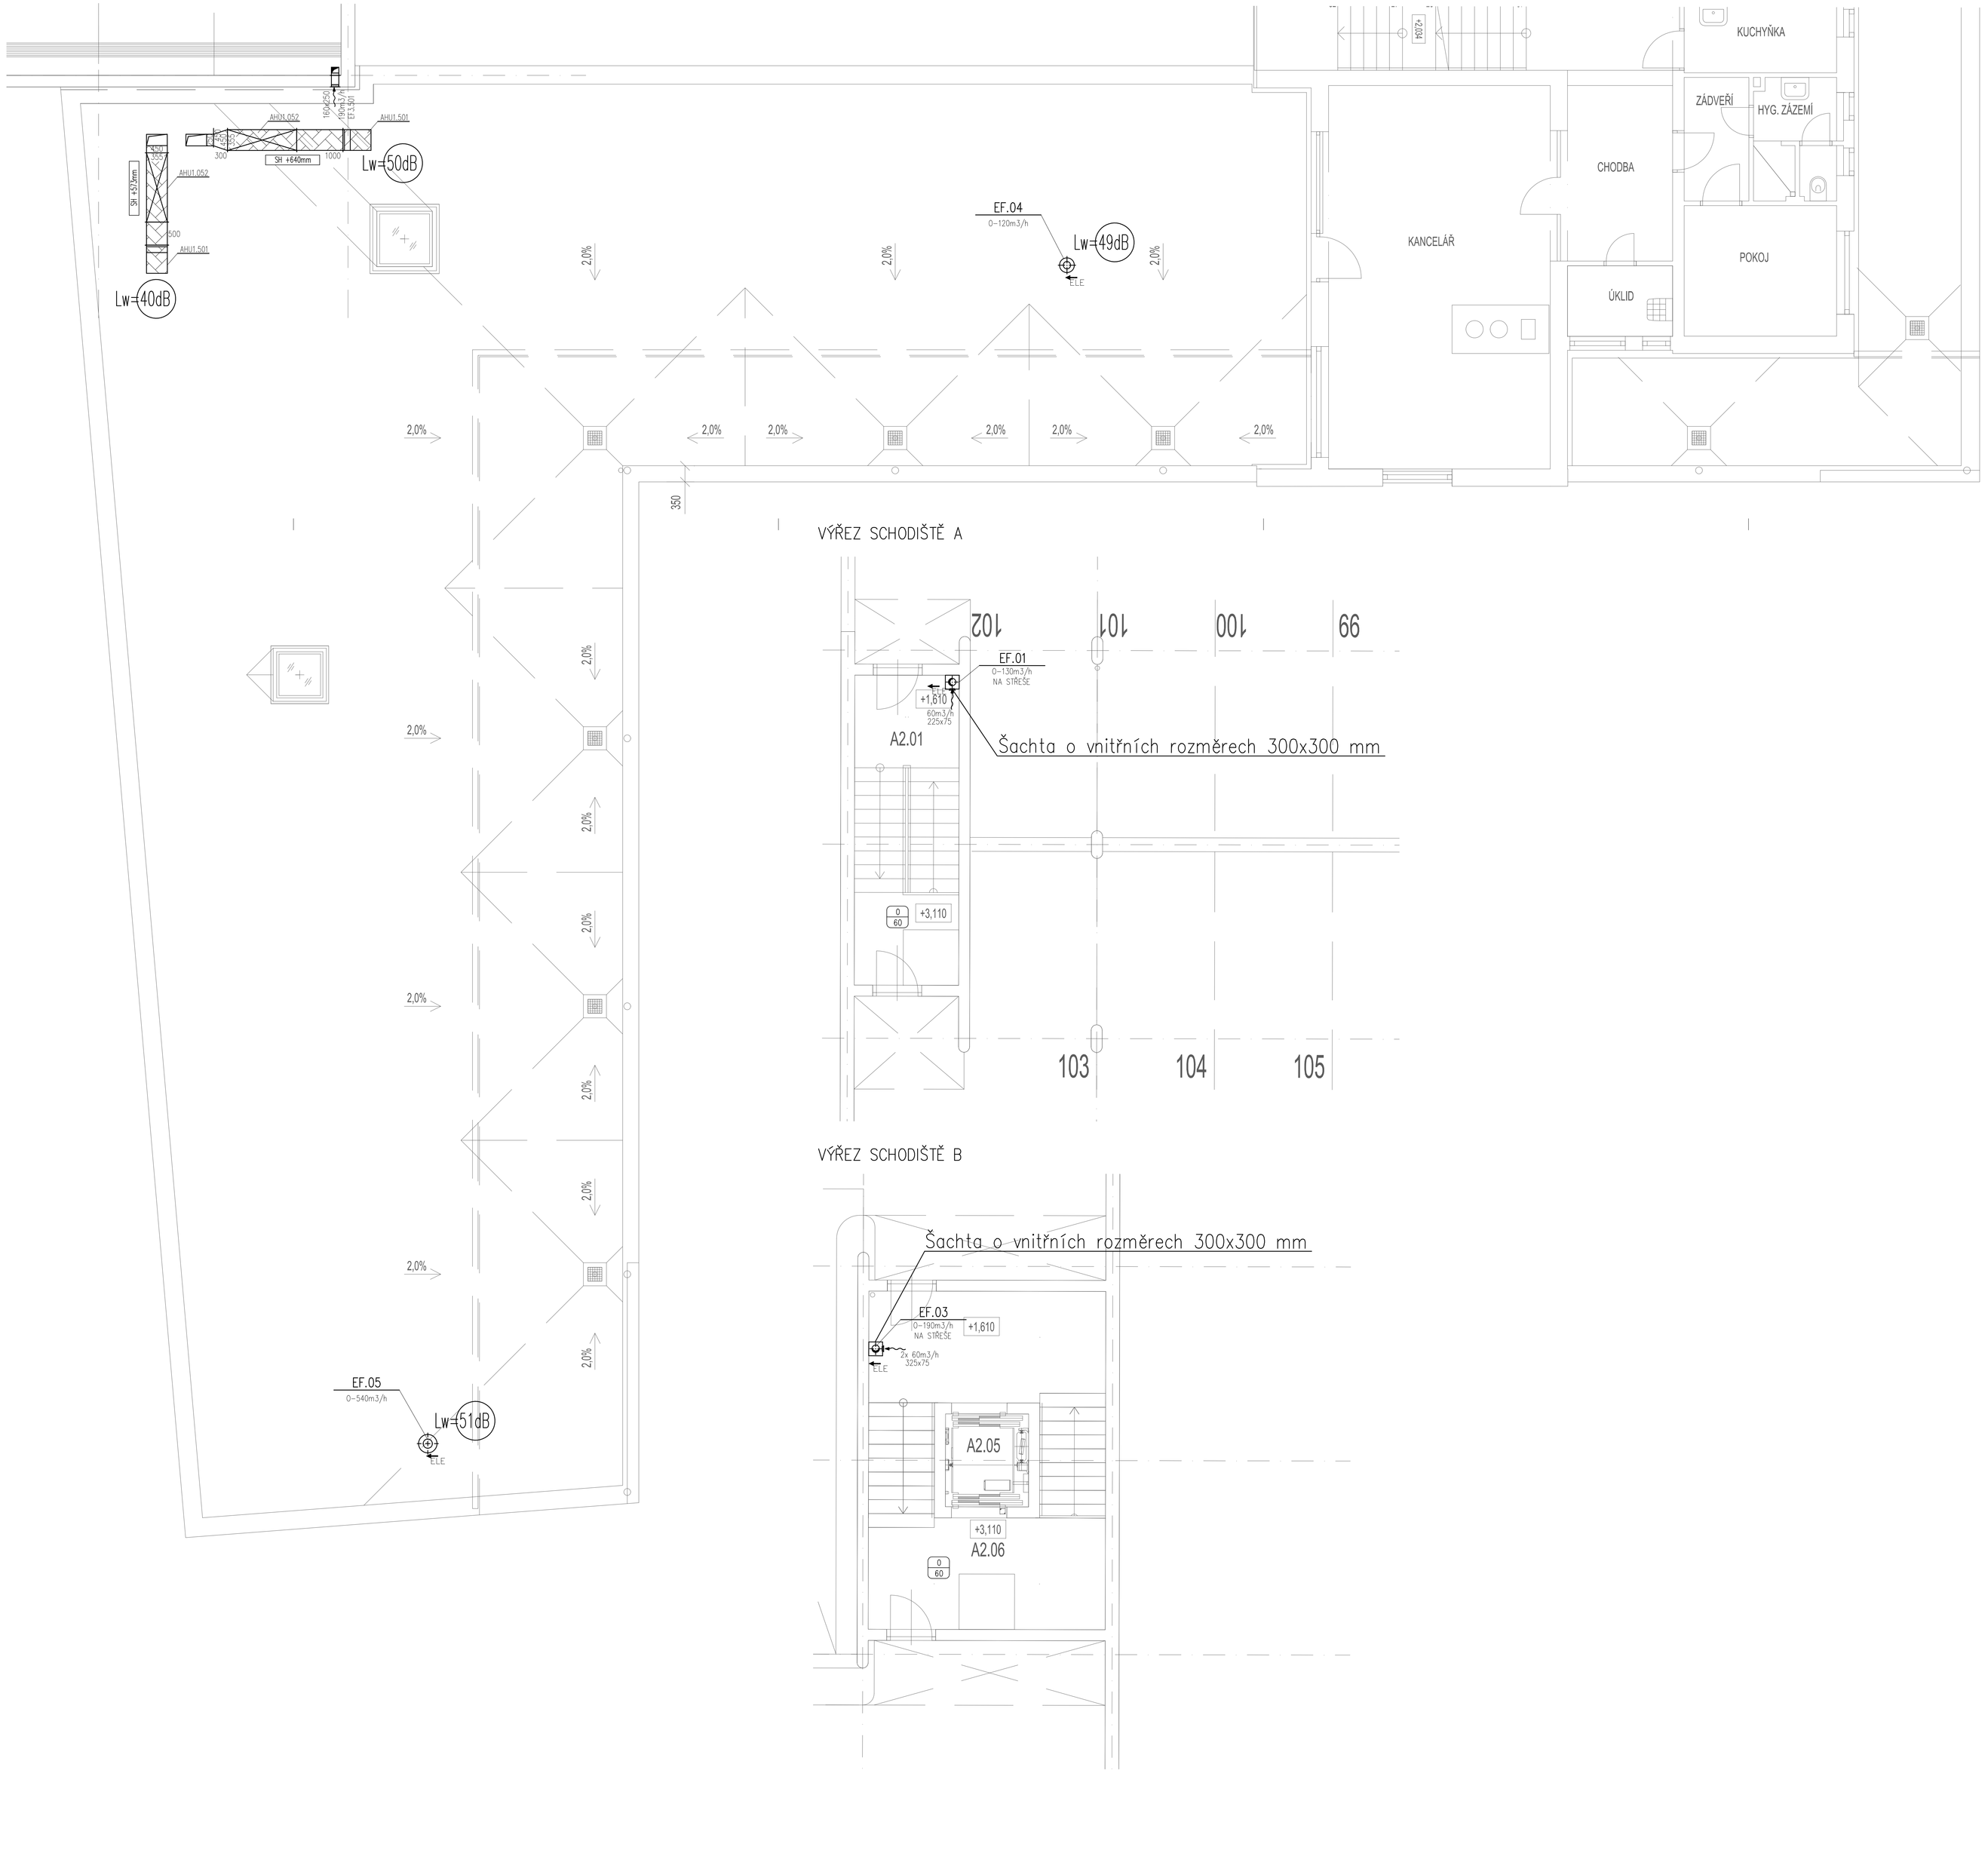

LEGENDA MÍSTNOSTÍ:

OZN. JEDN.	OZN. MÍST.	NÁZEV MÍSTNOSTI	PLOCHA [m²]	S.V. [m]
SO 101.1	A1.06	RAMPA MEZI 1.NP A SNÍŽENÝM 2.NP	70,74	2,65 - 5,53
	A2.01	SCHODIŠTĚ	15,16	2,59 - 4,09
	A2.02	GARÁŽ - SNÍŽENÉ 2.NP PARKOVACÍ STÁNÍ 68 - 102	853,14	2,72 - 4,06
	A2.03	RAMPA MEZI SNÍŽENÝM 2.NP A 2.NP	70,74	2,62 - 4,03
	A2.04	GARÁŽ - 2.NP PARKOVACÍ STÁNÍ 103 - 137	856,50	2,56 - 2,72
	A2.05	VÝTAHOVÁ ŠACHTA	3,61	9,20
	A2.06	SCHODIŠTĚ	31,87	2,59 - 4,09

LEGENDA VZT

- ODVODNÍ POTRUBÍ
- PŘÍVODNÍ POTRUBÍ
- VENTILÁTOR
- PROTIDĚŠŤOVÁ ŽALUZIE
- TLUMIČ HLUKU
- TLUMÍCÍ VLOŽKA
- POŽÁRNÍ KLAPKA
- REGULAČNÍ KLAPKA
- TALÍŘOVÝ VENTIL
- OVĚŘNÍ MŘÍŽKA DODÁVKA STAVBY
- PŘÍVODNÍ VÝUSTKA, VÍŘIVÝ ANEMOSTAT
- ODVODNÍ VÝUSTKA
- 500 / 300 PŘÍVOD / ODVOD MNOŽSTVÍ VZDUCHU V MÍSTNOSTI
- 1.001 V=1500m3/h D=1500x1A — POZICE ZAŘÍZENÍ
- 3.002 — POZICE ELEMENTŮ
- FLEXIBILNÍ, OHEBNÁ HADICE
- 5774 Tepelná a hluková izol.(ORSIL tl. 100mm do plechu)

LEGENDA POTRUBÍ

- POTRUBÍ DÉLKY 1500 MM
- 1500+ 1000+ POTRUBÍ DÉLKY 1500, 1000 S VOLNOU PŘÍRUBOU-K DOMĚŘENÍ NA STAVBĚ
- SH +3550mm — umístění potrubí (spodní hrana)
- 9465 F NEBO ODKAZ NA PŘÍLOHU

SCHÉMA OBJEKTU

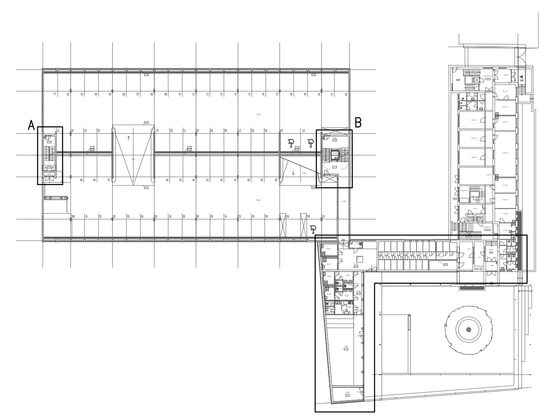

±0,000 = 203,10 m.n.m. Bpv

Copyright Ekoval kynčl architekti s.r.o.
Všechna práva jsou vyhrazena. Jakékoliv použití na kopírování, distribuci a předání. Žádná část tohoto listu nesmí být jakoukoliv formou (tiskem, jako fotokopie, elektronickými či jinými metodami) reprodukována a rozšiřována bez písemného souhlasu autora – kreativního architekti s.r.o., s výjimkou licence k využití díla určené zadavatelů dle př. zadávacích a ostatních autorských práv.

GENERÁLNÍ PROJEKTANT: Ekoval kynčl architekti s.r.o. Šumavská 416/15, 602 00 Brno tel./fax: +420 541 592 134	Autorů architektonického návrhu: Ekoval kynčl architekti s.r.o. Hlavní interní projektu: ING. ARCH. J. KYNČL	Zodpovědný projektant: ING. ARCH. J. KYNČL	**Ekoval kynčl architekti s.r.o.** **Šumavská 416/15, 602 00 Brno** **tel./fax: +420 541 592 134** **www.ekovalkynclcom**
PROJEKTANT ČÁSTI: AZ KLIMA a.s. Tučkova 1164, 627 00 Brno tel./fax: +420 544 500 011	Zodpovědný projektant části: ING. K. HEŘKOLÍŠKA	Vypracoval: ING. T. KOPS	azklima
Investor: Město Kroměříž, Velké nám. 115/1, 767 01 Kroměříž			Stupeň: PP
Název akce: PARKOVACÍ DŮM HAVLÍČKOVA 1 p. č. 6369, 6369, 3150/1, 3150/2, 3150/7, 3236/36, 3369/1, 3369/1, 3391, 4480, 9042, 9164 v k. ú. Kroměříž			Datum: 05/2019
Část: D.1.4.3 – ÚT			Číslo zakázky: 00058_40
Název výkresu: STŘECHA - INFORMAČNÍ CENTRUM			Měřítko: 1:50
			Číslo výkresu: 07