




ŘEZ A-A :

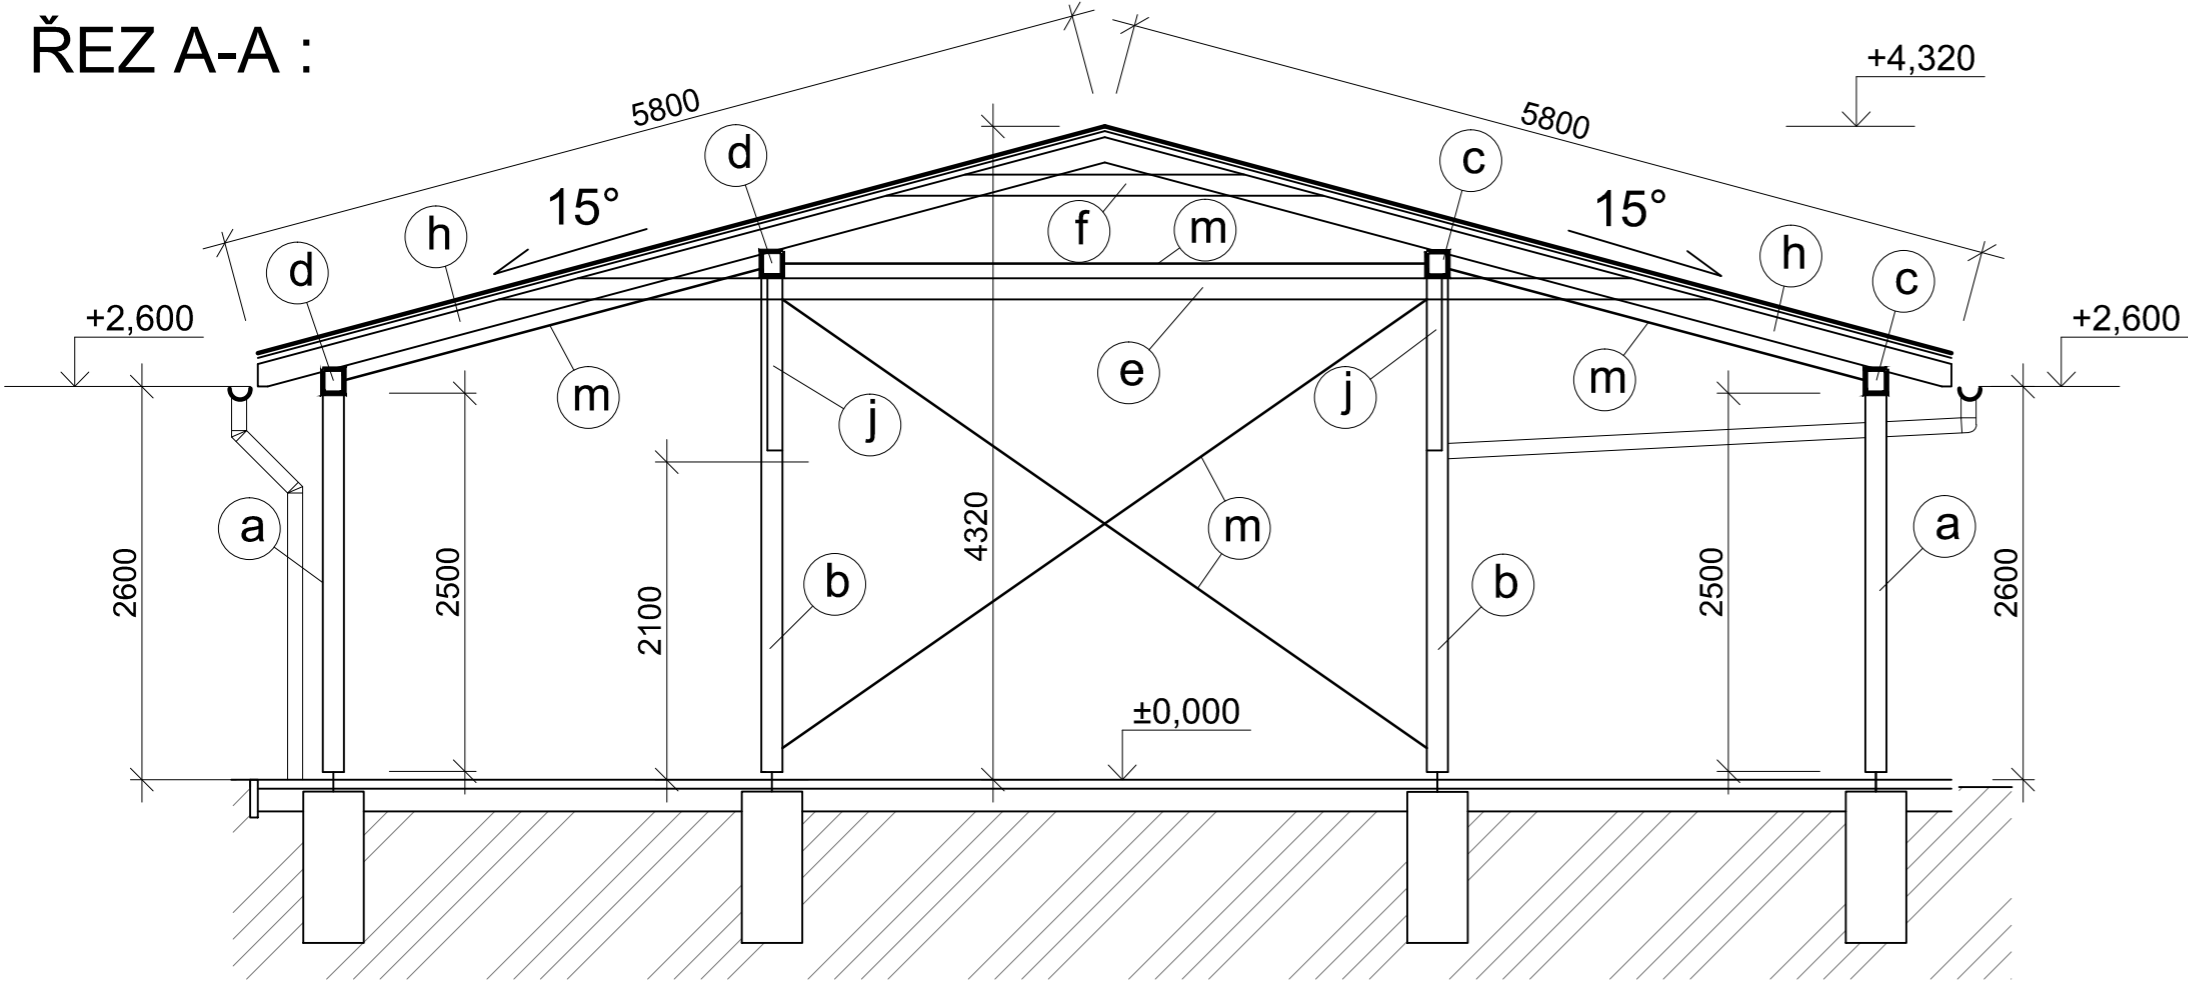


POHLED ZÁPADNÍ:

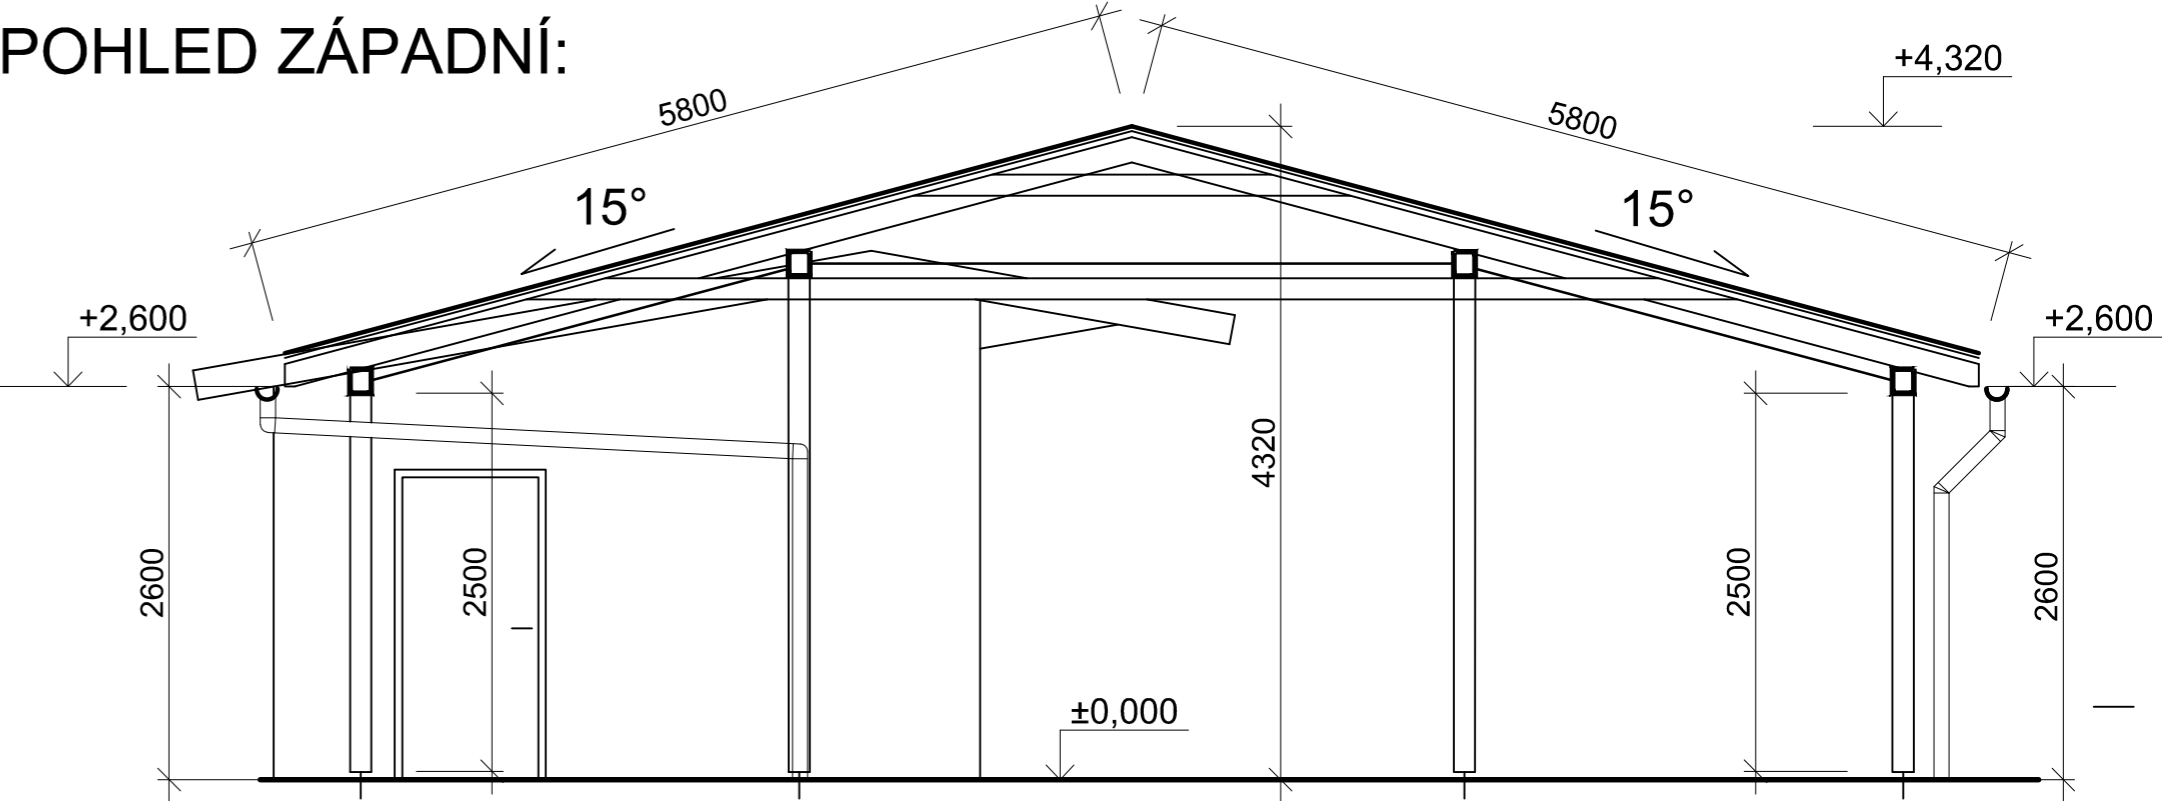

ŘEZ B-B :

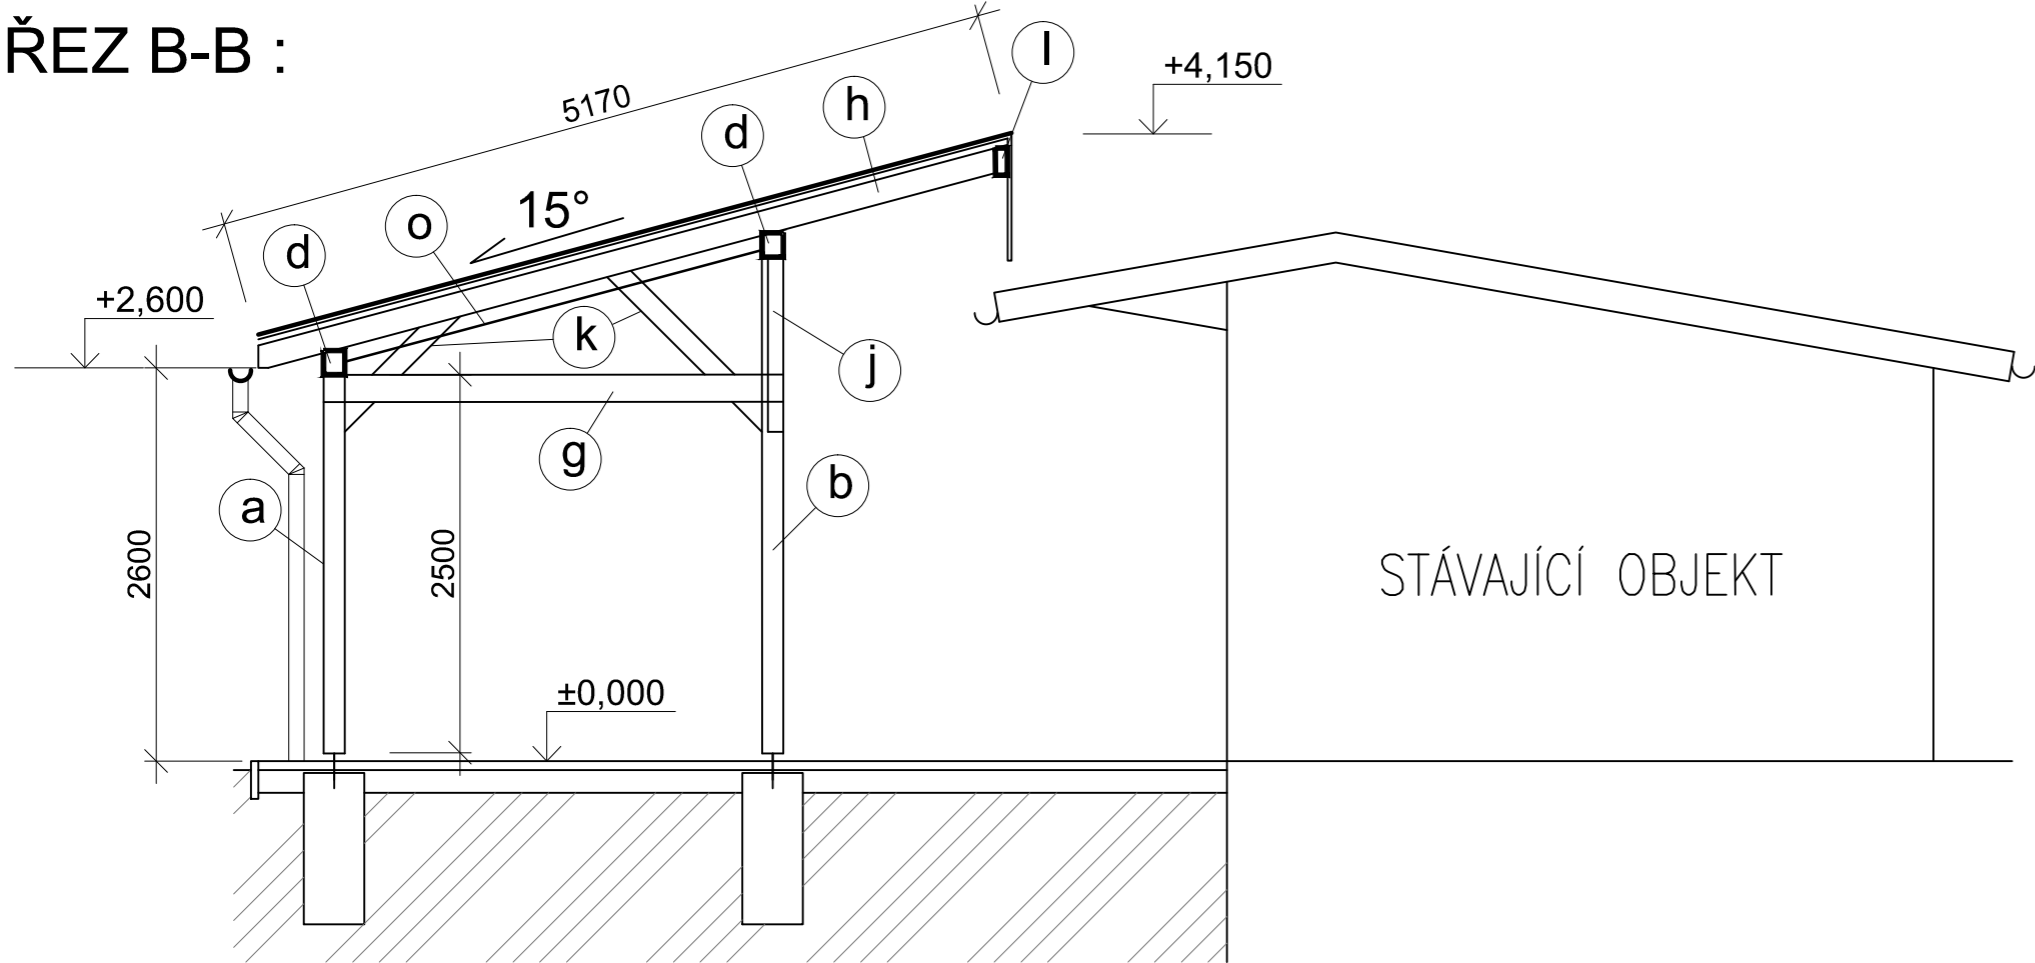

ŘEZ C-C :

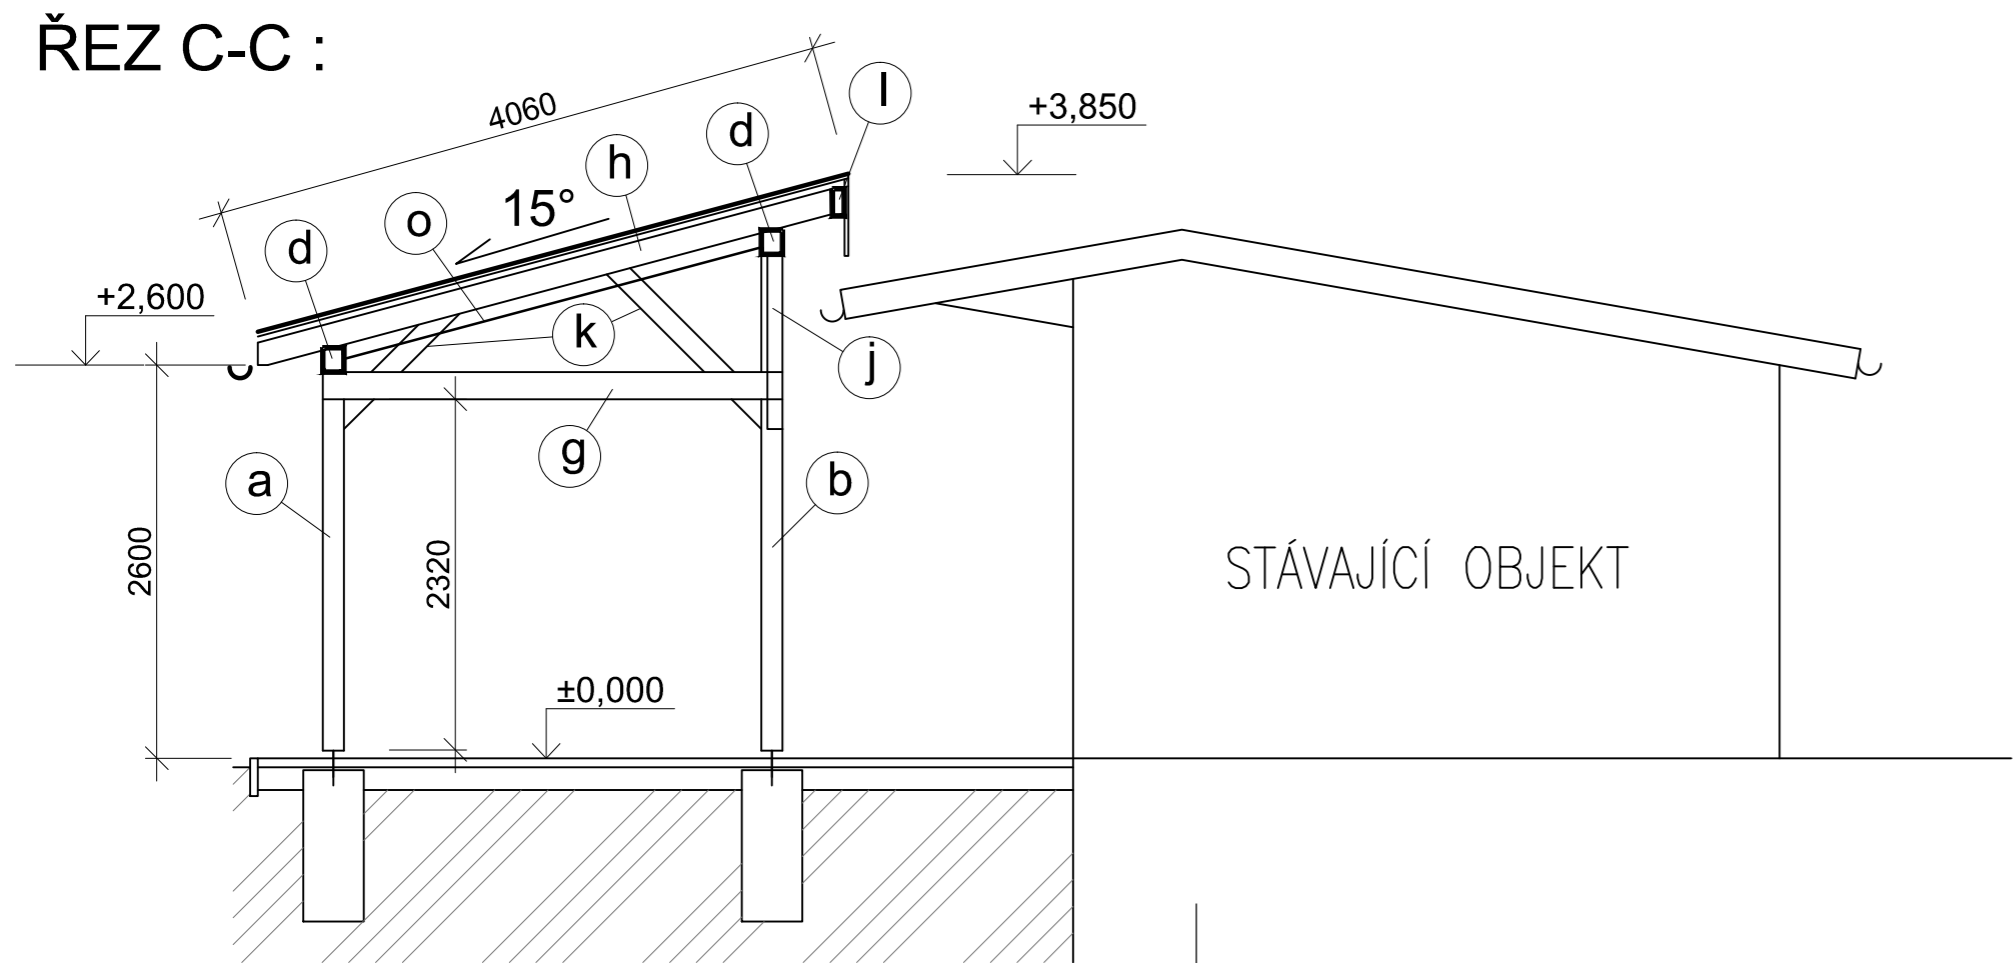

SKLADBA STŘECHY:

- PLECHOVÁ KRYTINA
- LATĚ 40x60 MM
- KONTRALATĚ 40x60 MM
- POJISTNÁ HYDROIZOLAČNÍ FOLIE
- ZÁKLOP ZE SMRKOVÝCH PRKEN TL. 24 MM
- KROKEV

LEGENDA PRVKŮ KROVU:

OZNAČ.	NÁZEV	PROFIL/MM	DÉLKA/M	KUSŮ
a	SLOUPEK PŘÍSTŘEŠKU 1	180/180	2,5	11
b	SLOUPEK PŘÍSTŘEŠKU 2	180/180	3,5	11
c	VAZNICE 1	160/180	13,0	2
d	VAZNICE 2	160/180	20,5	2
e	KLEŠTINY STŘED	2x80/180	8,0	2x4
f	KLEŠTINY HŘEBEN	2x80/140	3,0	2x4
g	KLEŠTINY KRÁTKÉ	2x80/180	3,5	2x3
h	KROKEV	100/180	6,0	37
j	PÁSEK 1	140/140	2,0	18
k	PÁSEK 2	100/180	1,5	6
l	LEM	80/180	9,0	1
m	STUŽENÍ S NAPÍNÁKEM	ø18	5,5	18
n	STUŽENÍ S NAPÍNÁKEM	ø20	5,5	2
o	STUŽENÍ TRUBKOVÉ	ø57x6	4,0	6

POZNÁMKA :
NA ZÁKLADĚ POŽADAVKU POVODNÍ MORAVY, SPRÁVCE VODNÍHO TOKU VĚŽECKÝ POTOK, BUDE KONSTRUKCE PŘÍSTŘEŠKU PROVEDENA JAKO ROZEBÍRATELNÁ PRO PROVÁDĚNÍ ÚDRŽBY TOKU A OCHRANNÉ HRÁZE.

ZODP. PROJEKTANT: ING. HANA ŠEVČÍKOVÁ		VYPRACOVALA: ING. HANA ŠEVČÍKOVÁ	ODP.PROJEK.PROFESE: Ing. Hana Ševčíková Zálešná XI/2447 760 01 Zlín IČ: 01290088, Mobil: 731 823 881 E-mail: sevcikova.hanca@email.cz
MÍSTO STAVBY: KROMĚŘÍŽ-POSTOUPKY			
ČÍSLO PARÉ: NÁZEV STAVBY: PŘÍSTŘEŠEK SPORTOVNÍHO AREÁLU POSTOUPKY			
INVESTOR: Město Kroměříž, Velké nám.115/1, 767 01 Kroměříž			
STAVEBNÍ OBJEKT: PŘÍSTŘEŠEK		DATUM:	02/2020
NÁZEV:		STUPEŇ:	DPS
		MĚŘÍTKO:	1 : 50
ŘEZY PŘÍSTŘEŠKEM		Č. VÝKRESU:	D.1.1.b-4