

Ing. Hana Ševčíková
Zálešná XI 2447
76001 Zlín

naše značka
5002032738

vyřizuje
Simona Kloudová

datum
21.11.2019

Věc:

Přístřešek sportovního areálu Postoupky.

K.ú. - p.č.: Miňůvky-223/1,223/2,222 dle předložené situace

Stavebník: Město Kroměříž, Velké náměstí 115/1, 76701 Kroměříž

Účel stanoviska: Povolení stavby - stavební režim (ÚR+SP)

GasNet, s.r.o., jako provozovatel distribuční soustavy (PDS) a technické infrastruktury, zastoupený GridServices, s.r.o., vydává toto stanovisko:

V zájmovém území vyznačeném v příloze tohoto stanoviska, nejsou umístěna žádná provozovaná plynárenská zařízení a plynovodní přípojky ve vlastnictví nebo správě GasNet, s.r.o.. Mohou se zde nacházet plynárenská zařízení jiných vlastníků či správců, případně i dlouhodobě nefunkční/neprovozovaná plynárenská zařízení bez dostupných informací o jejich poloze a vlastnictví.

V rozsahu území vyznačeného v příloze souhlasíme s povolením stavby dle zákona 183/2006 Sb. ve znění pozdějších předpisů např. s vydáním územního rozhodnutí, zjednodušeným územním řízením, vydáním územního souhlasu, uzavřením veřejnoprávní smlouvy, ohlášením, stavebním povolením, veřejnoprávní smlouvou o provedení stavby nebo oznámením stavebního záměru s certifikátem autorizovaného inspektora.

V případě uzavření veřejnoprávní smlouvy nebude GasNet, s.r.o. ani GridServices, s.r.o., jako zmocněnec GasNet, s.r.o., účastníkem územního ani stavebního řízení a nebudou uvedeni ve třetích osobách veřejnoprávní smlouvy.

Platí pouze pro území vyznačené v příloze tohoto stanoviska a to 24 měsíců ode dne jeho vydání.

Stanovisko bylo vygenerováno na základě vaší žádosti automaticky.

V případě dotčení pozemku v majetku společnosti GasNet, s.r.o. je třeba dále projednat smluvní vztah k tomuto pozemku.

Kontakt na projednání naleznete na adrese www.gasnet.cz/cs/kontaktni-system/, činnost "Smluvní vztahy - pozemky a budovy plynárenských zařízení", případně na NONSTOP zákaznické lince 800 11 33 55.

GridServices, s.r.o.

Plynárenská 499/1

Zábřovice

602 00 Brno

T +420532221111

F +420545578571

E info@gidservices.cz

I www.gidservices.cz

IČ: 27935311

DIČ: CZ27935311

Zapsán do obchodního rejstříku:

Krajský soud v Brně

oddíl C, vložka 57165

26.07.2007

Bankovní spojení:
Československá obchodní banka,
a.s.

Číslo účtu: 17837923

Kód banky: 0300

Za správnost a úplnost dokumentace předložené s žádostí včetně jejího souladu s platnými předpisy plně zodpovídá její zpracovatel. Stanovisko nenahrazuje případná další stanoviska k jiným částem stavby.

V případě další korespondence nebo jednání (např. změna stavby) uvádějte naši značku - 5002032738 a datum tohoto stanoviska. Kontakty jsou k dispozici na www.gridservices.cz nebo NONSTOP zákaznická linka 800 11 33 55.




GasNet, s.r.o.
zastoupená společností GridServices, s.r.o., IČ 279 35 311
Simona Kloudová
Technik externích požadavků-Čechy
Oddělení zpracování ext. požadavků-Čechy
+420475325809
simona.kloudova@gasnet.cz

Přílohy: Orientační zakres plynárenského zařízení, Ověřená příloha žadatele


Příloha: Orientační zakres plynárenského zařízení. Tato příloha je nedílnou součástí stanoviska č. 5002032738 ze dne 21.11.2019.

Provozovatel DS: GasNet, s.r.o.; Stavebník: Město Kroměříž, Velké náměstí 115/1, 76701 Kroměříž. K.ú.: Miňůvky-223/1,223/2,222 dle předložené situace.

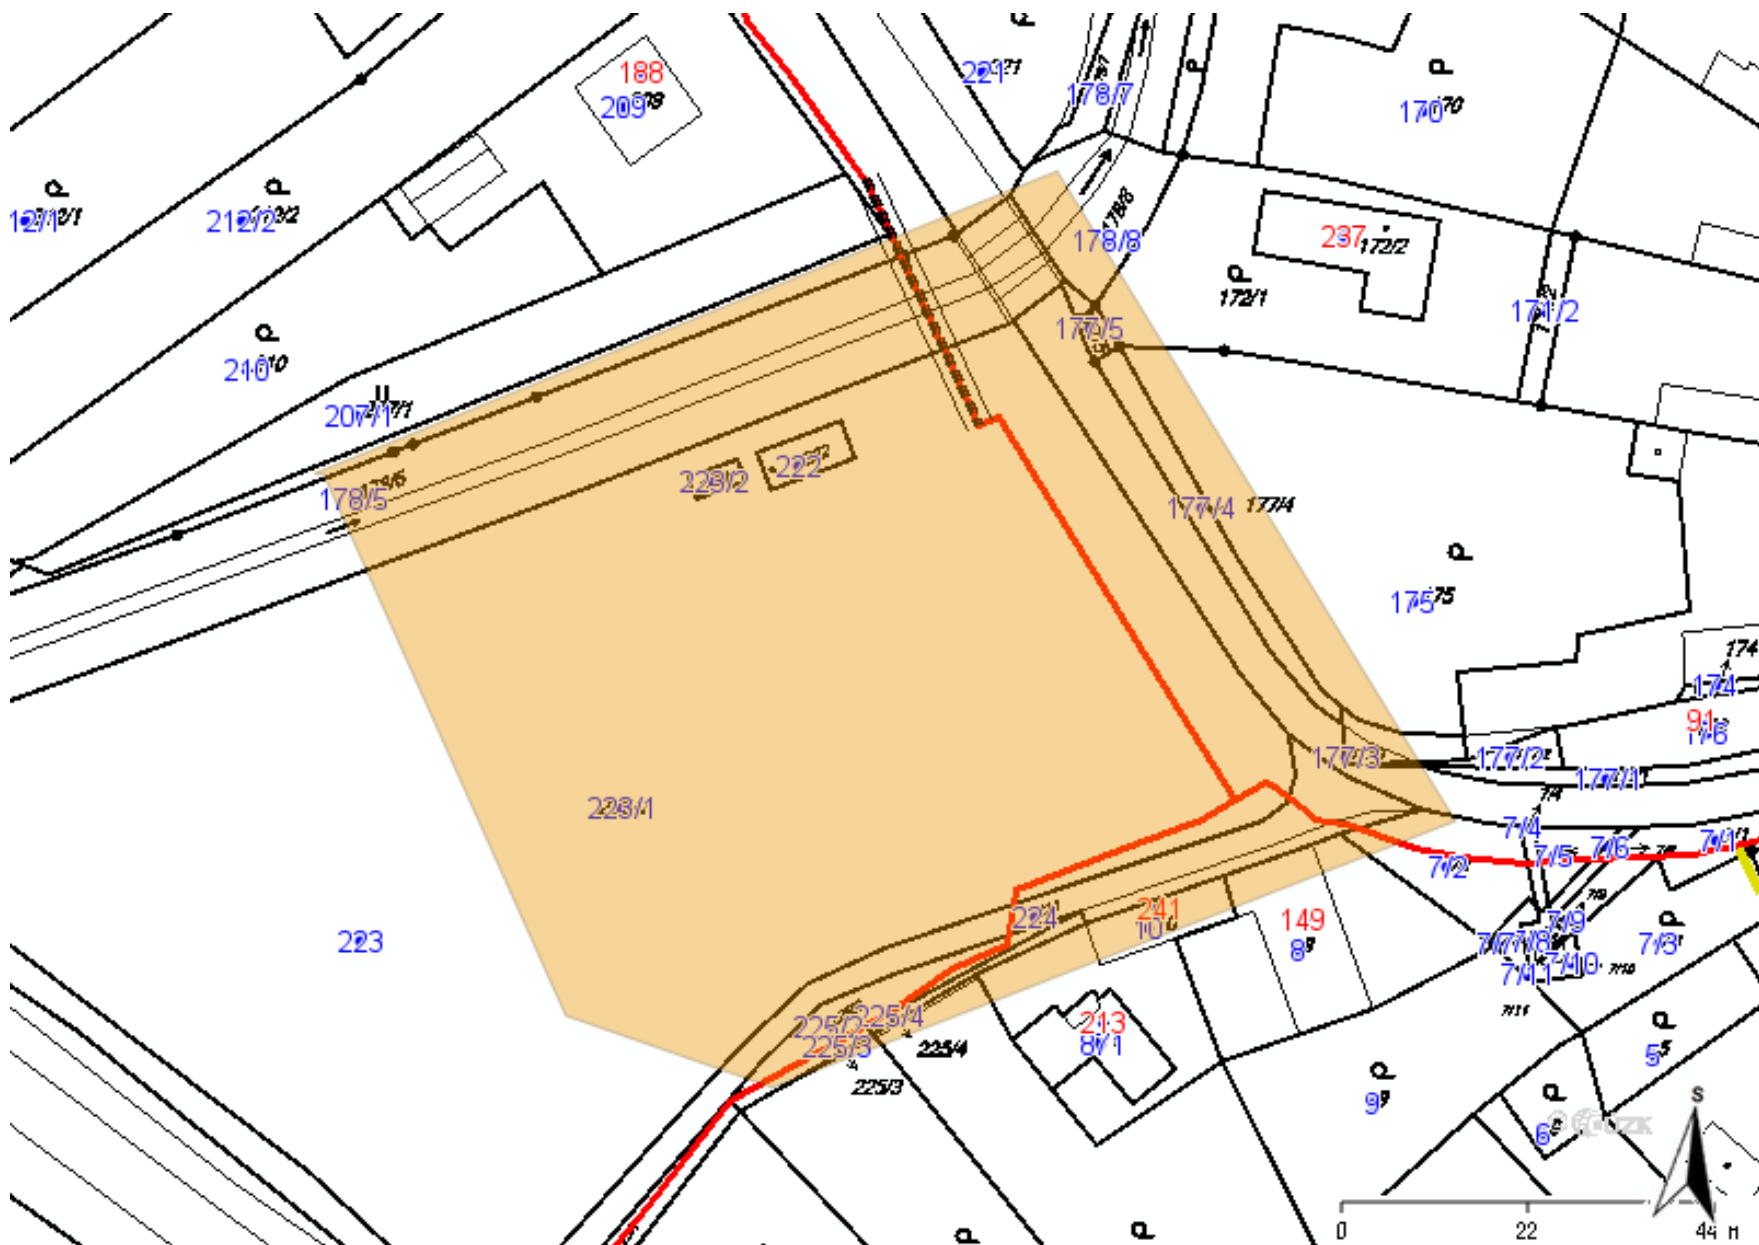

Legenda:

	linie plynovodu
—	NTL
—	STL
—	VTL
—	VTL
—	nefunkční
- - -	plánovaná stavba před realizací
—	ve výstavbě, neuvedeno do provozu
	regulační stanice
- - - - -	ochranné zařízení
- - - - -	kabel
- - - - -	elektropřípojka
- - - - -	kabel protikoroziční ochrany
—	anodové uzemnění
	stanice katodové ochrany
■	pásma vlivu anodového uzemnění SKAO

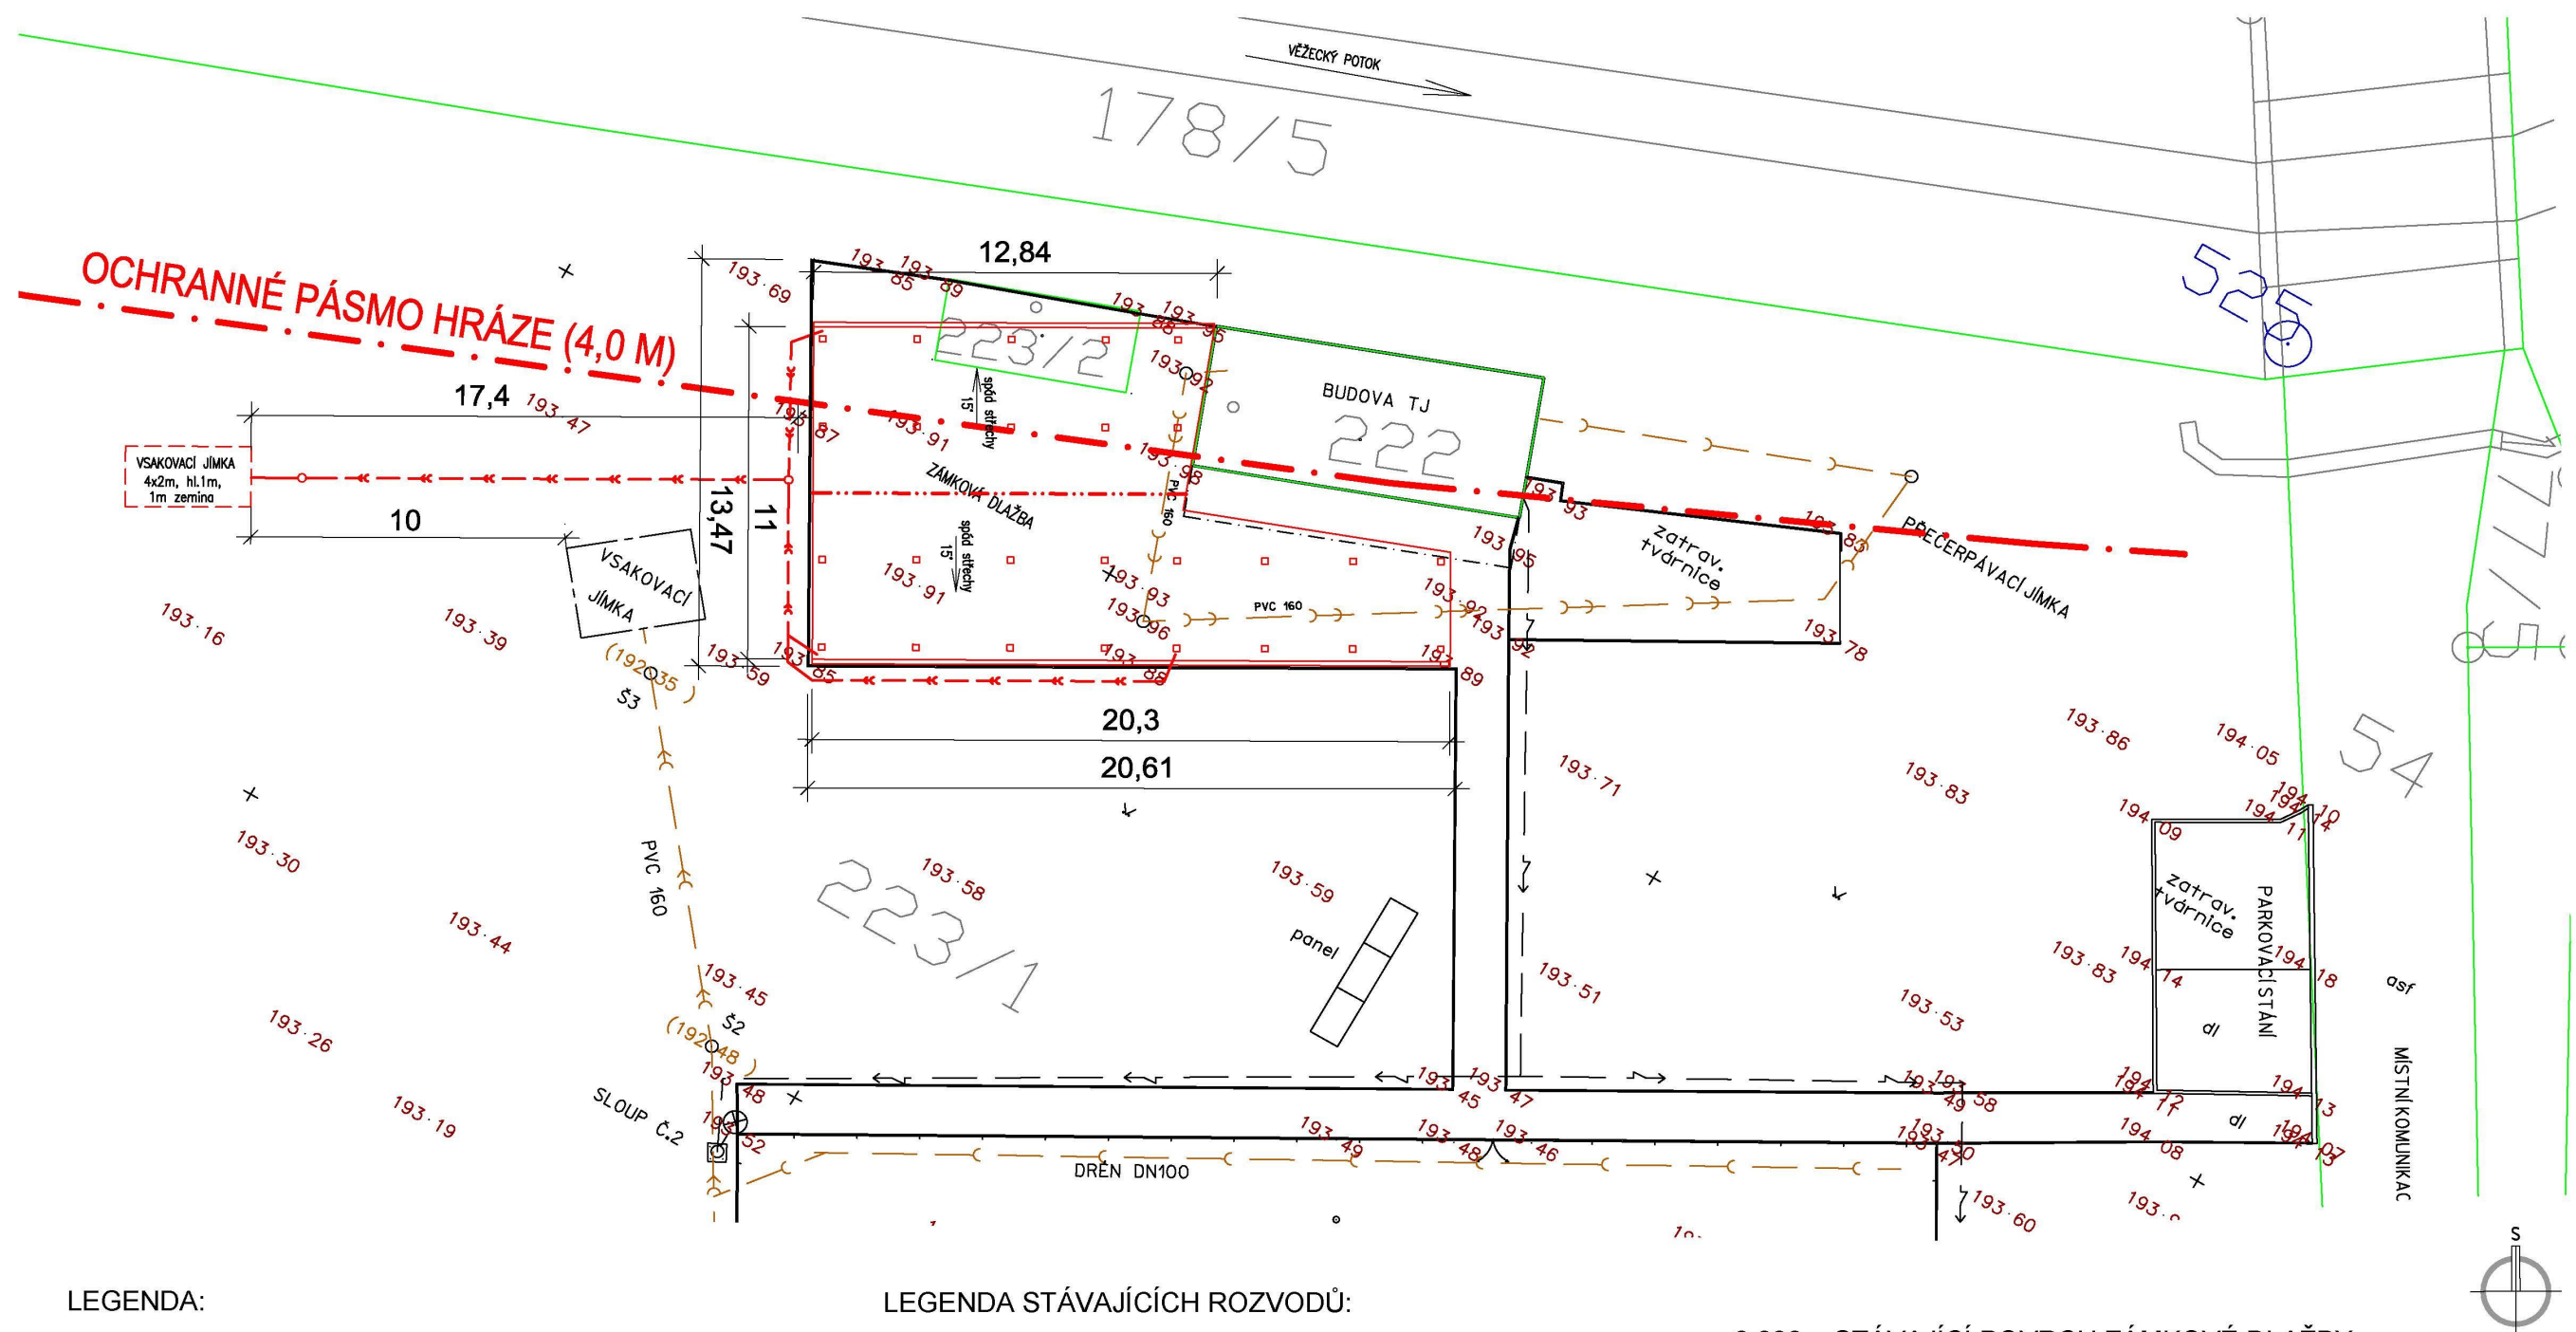

LEGENDA:

- NOVOSTAVBA PŘÍSTŘEŠKU
- STÁVAJÍCÍ ZPEVNĚNÉ PLOCHY-DLAŽBA
- STÁVAJÍCÍ OBJEKTY
- KATASTRÁLNÍ HRANICE
- 223/1 ČÍSLO PARCELY

LEGENDA STÁVAJÍCÍCH ROZVODŮ:

- VEDENÍ NN - OSVĚTLENÍ HRŠTĚ
- KANALIZACE - DEŠŤOVÉ VODY Z HRŠTĚ

LEGENDA NOVÝCH ROZVODŮ:

- KANALIZACE - DEŠŤOVÉ VODY DO VSAKU

±0,000 = STÁVAJÍCÍ POVRCH ZÁMKOVÉ DLAŽBY

ZODP. PROJEKTANT: ING. HANA ŠEVČÍKOVÁ	VYPRACOVALA: ING. HANA ŠEVČÍKOVÁ	ODP.PROJEK.PROFESE:	Ing. Hana Ševčíková Záložná XI/2447 760 01 Zlín IČ: 01290088, Mobil: 731 823 881 E-mail: sevcikova.hanca@email.cz
MÍSTO STAVBY: BŘEZNICE	ČÍSLO PARÉ:	NÁZEV STAVBY:	PŘÍSTŘEŠEK SPORTOVNÍHO AREÁLU POSTOUPKY
INVESTOR: Město Kroměříž, Velké nám.115/1, 760 01 Kroměříž			
STAVEBNÍ OBJEKT: PŘÍSTŘEŠEK		DATUM:	10/2019
NÁZEV:		STUPEŇ:	DSP
SITUACE KOORDINAČNÍ		MĚŘÍTKO:	1 : 200
		Č. VÝKRESU:	C.3