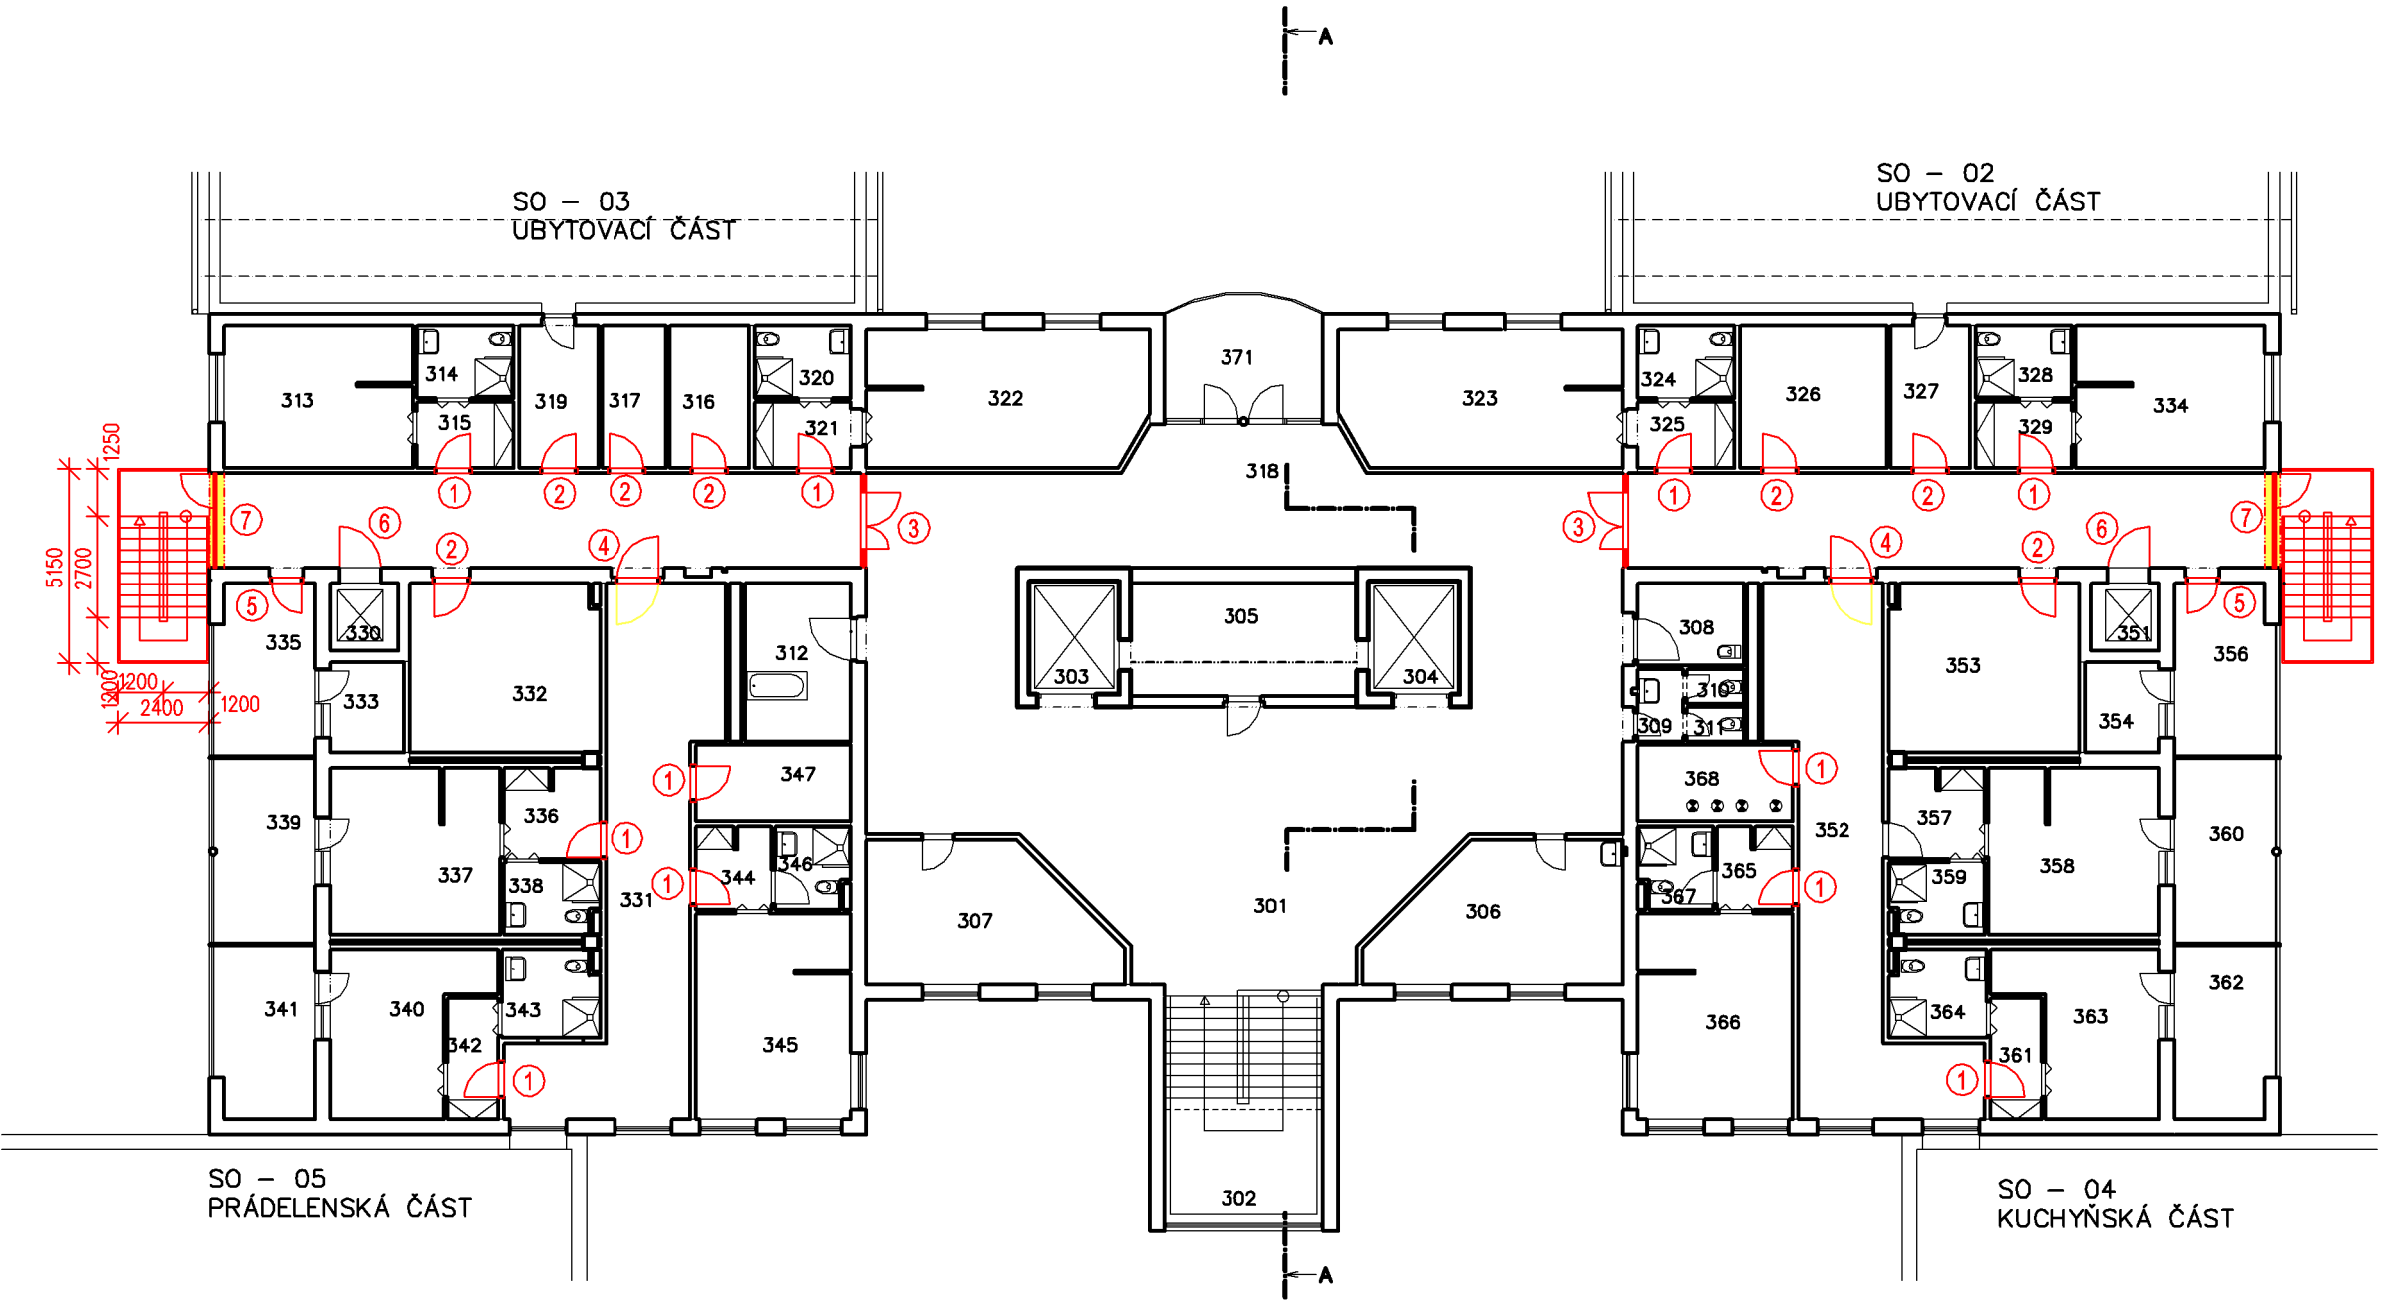

LEGENDA ÚPRAV:

①	DVEŘE 900/1970 EI 30 DP3/Sm VČETNĚ SYSTÉMOVÉ ZÁRUBNĚ	11 KS
②	DVEŘE 900/1970 EI 30 DP3-C VČETNĚ SYSTÉMOVÉ ZÁRUBNĚ	7 KS
③	DVEŘE 1500/1970 EI 30 DP3-C VČETNĚ SYSTÉMOVÉ ZÁRUBNĚ, PROSKLENÉ	2 KS
④	DVEŘE 1100/1970 EW 30 DP3-C VČETNĚ SYSTÉMOVÉ ZÁRUBNĚ, PROSKLENÉ	2 KS
⑤	DVEŘE 800/1970 EI 30 DP3-C, HLINÍKOVÁ VÝPLŇ DO EXTERIÉRU	2 KS
⑥	KOVOVÉ DVEŘE V RÁMU 1100/1100 EW 30 DP1	2 KS
⑦	PROSKLENÁ HLINÍKOVÁ VÝPLŇ EI 30 DP1 S DVEŘMI 900/1970, EI 30 DP3-C/Sm, CELKOVÝ ROZMĚR 2500/2700	2 KS

NOVÉ POŽÁRNÍ PŘÍČKY Z YTONGU TL. 150 MM V CHODBĚ 318, VČETNĚ OMÍTEK A NÁVAZNOSTÍ NA PODLAHY A STĚNY A VČETNĚ PŘEKLADŮ

NOVÁ VENKOVNÍ OCELOVÁ SCHODIŠTĚ, ŽÁROVĚ ZINKOVANÁ, ZASTŘEŠENÁ

SCHEMA BUDOVY:

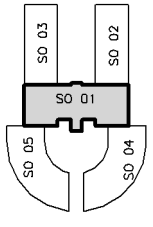

LEGENDA:

STÁVAJÍCÍ KONSTRUKCE

NOVÉ KONSTRUKCE

BOURANÉ KONSTRUKCE

STUDIE

ÚPRAVA A ROZŠÍŘENÍ POŽÁRNÍCH ÚNIKOVÝCH CEST V DPS VÁŽANY

PŮDORYS 3. NP

M 1:200

INVESTOR: MĚSTO KROMĚŘÍŽ
VELKÉ NÁMĚSTÍ 115, 767 01 KROMĚŘÍŽ

PROVOZOVATEL: SOCIÁLNÍ SLUŽBY MĚSTA KROMĚŘÍŽE, PŘÍSPĚVKOVÁ ORGANIZACE
RIEGROVO NÁMĚSTÍ 159, 767 01 KROMĚŘÍŽ

DATUM: 09/2019

Ing. Jakub Burý
projekty • konzultace • inženýring

Tovačovského 2784/24, 767 01 Kroměříž
projekce@bury.cz | www.bury.cz