


PŮDORYS 1.NP WC č. 3

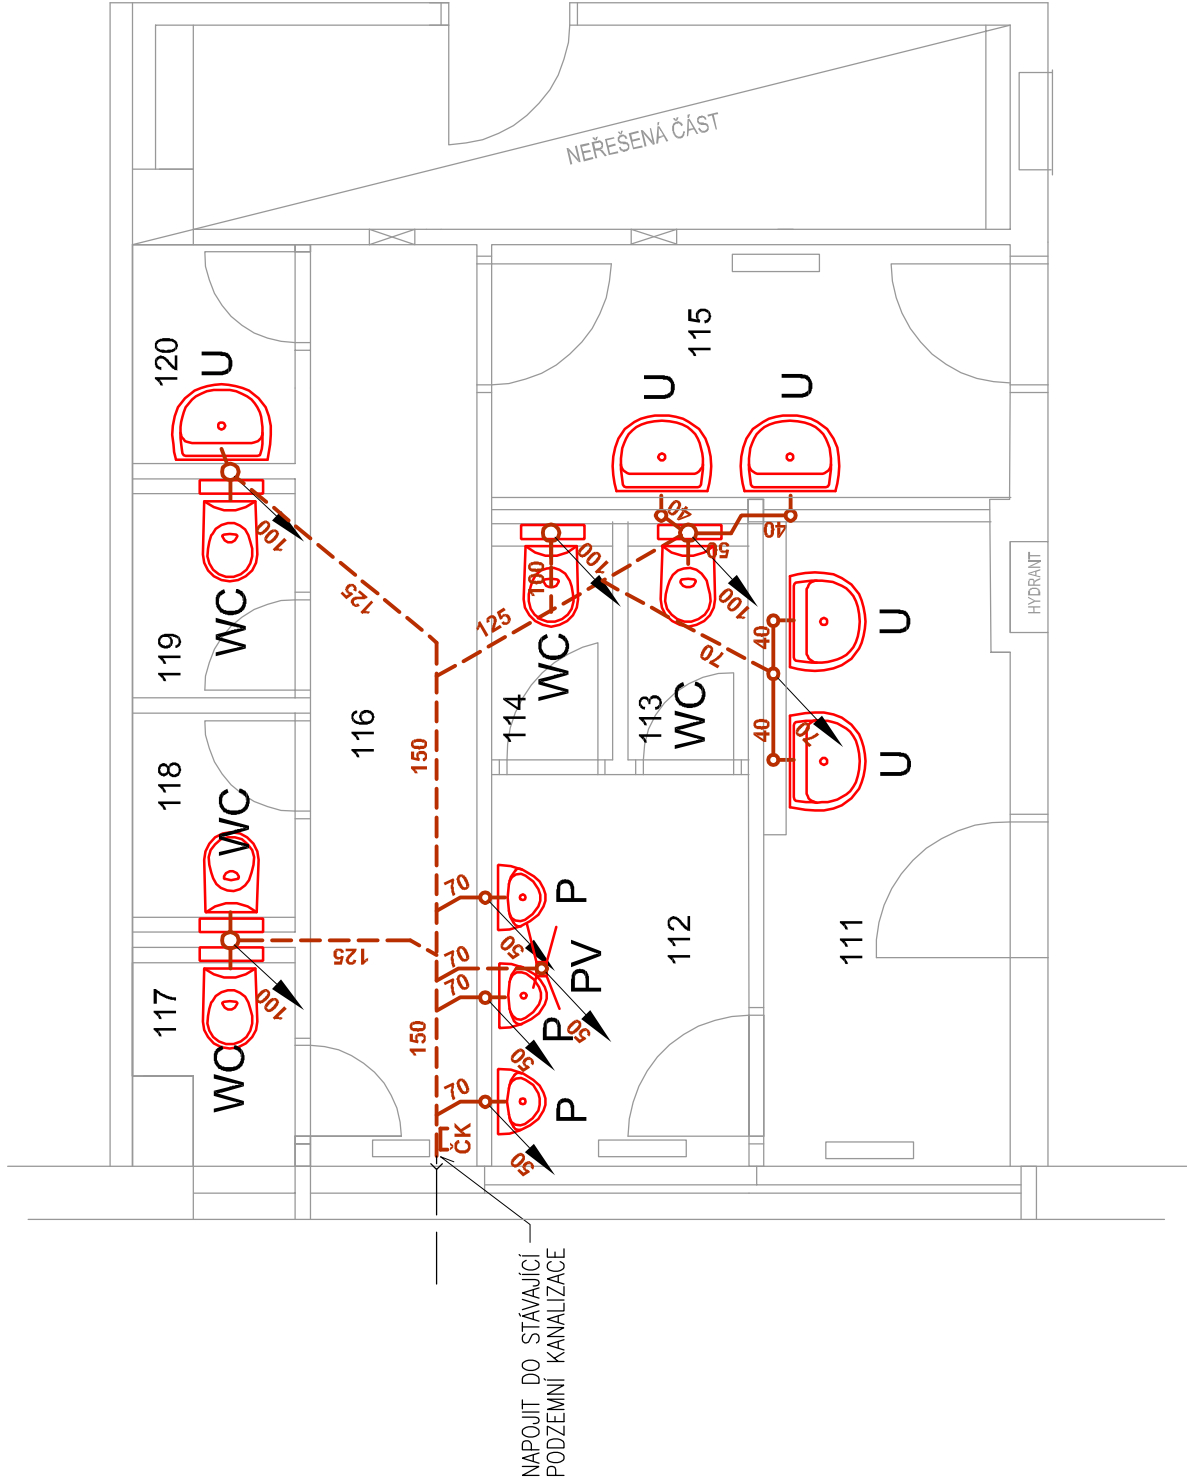


LEGENDA ZNAČEK

- STÁVAJÍCÍ VNITŘNÍ KANALIZACE
- NOVÁ VNITŘNÍ KANALIZACE (1.NP)
- NOVÁ VNITŘNÍ KANALIZACE (1.PP)
- ZAVĚŠENO POD STROPEM 1.PP

LEGENDA MÍSTNOSTÍ

Čís.M.	ÚČEL MÍSTNOSTI
111	ZÁDVEŘÍ CHLAPCI
112	PISOÁRY
113	WC
114	WC
115	ZÁDVEŘÍ DÍVKY
116	CHODBA
117	WC
118	WC
119	WC
120	SKLAD

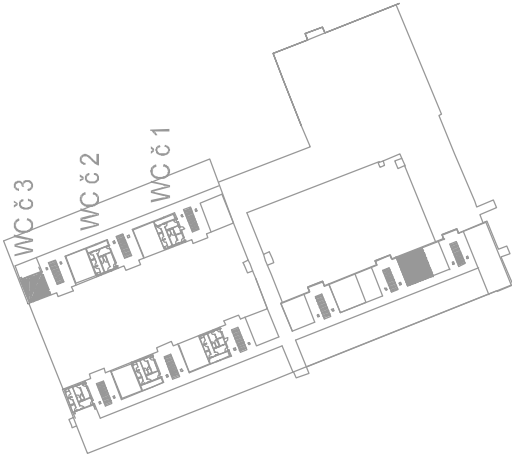

Karel Zelinka
Náves 58/393,
750 02 Bochoř - Přerov 2
Tel. 777 015 544 IČO:11497581

Ing.ZONA JAN			
AUTORIZOVANÝ INŽENÝR V OBLASTI POZEMNÍ STAVBY			
Jiráskova 889/18, 767 01 Kroměříž			
mob: 724 136 660			
ICO: 72321041, DIC: CZ651230/0520			
Formát		2A4	
Datum		ÚNOR 2020	
Účel		DS	
Čís. zakázky		1-2020	
Čís. jednací			
Měřítko		Čís. výkresu	
1:50		D14e03-02	

Zodp. projektant	Vypracoval	Kreslil	Tech. kontrola
ING.ZONAJAN	ZELINKAKAREL	ZELINKAKAREL	ING.ZONAJAN
Kraj	ZLÍNSKÝ	Obec KROMĚŘÍŽ	
Investor	Město Kroměříž, Velké náměstí 115, 76701 Kroměříž		
Akce	OPRAVA SOCIÁLNÍHO ZAŘÍZENÍ ZŠ SLOVAN ZEYEROVA 3354, 76701 Kroměříž D.1.4.e - ZAŘÍZENÍ ZDRAVOTNICKÝCH INSTALACÍ		
Obsah výkresu	PŮDORYS 1.NP WC č. 3 - KANALIZACE		