


LEGENDA MÍSTNOSTÍ

Čís.M.	ÚČEL MÍSTNOSTI
121	ZÁDVEŘÍ CHLAPCI
122	PISOÁRY
123	WC
124	WC
125	ZÁDVEŘÍ DÍVKY
126	CHODBA
127	WC
128	WC
129	WC
130	SKLAD
131	WC INVALIDÉ

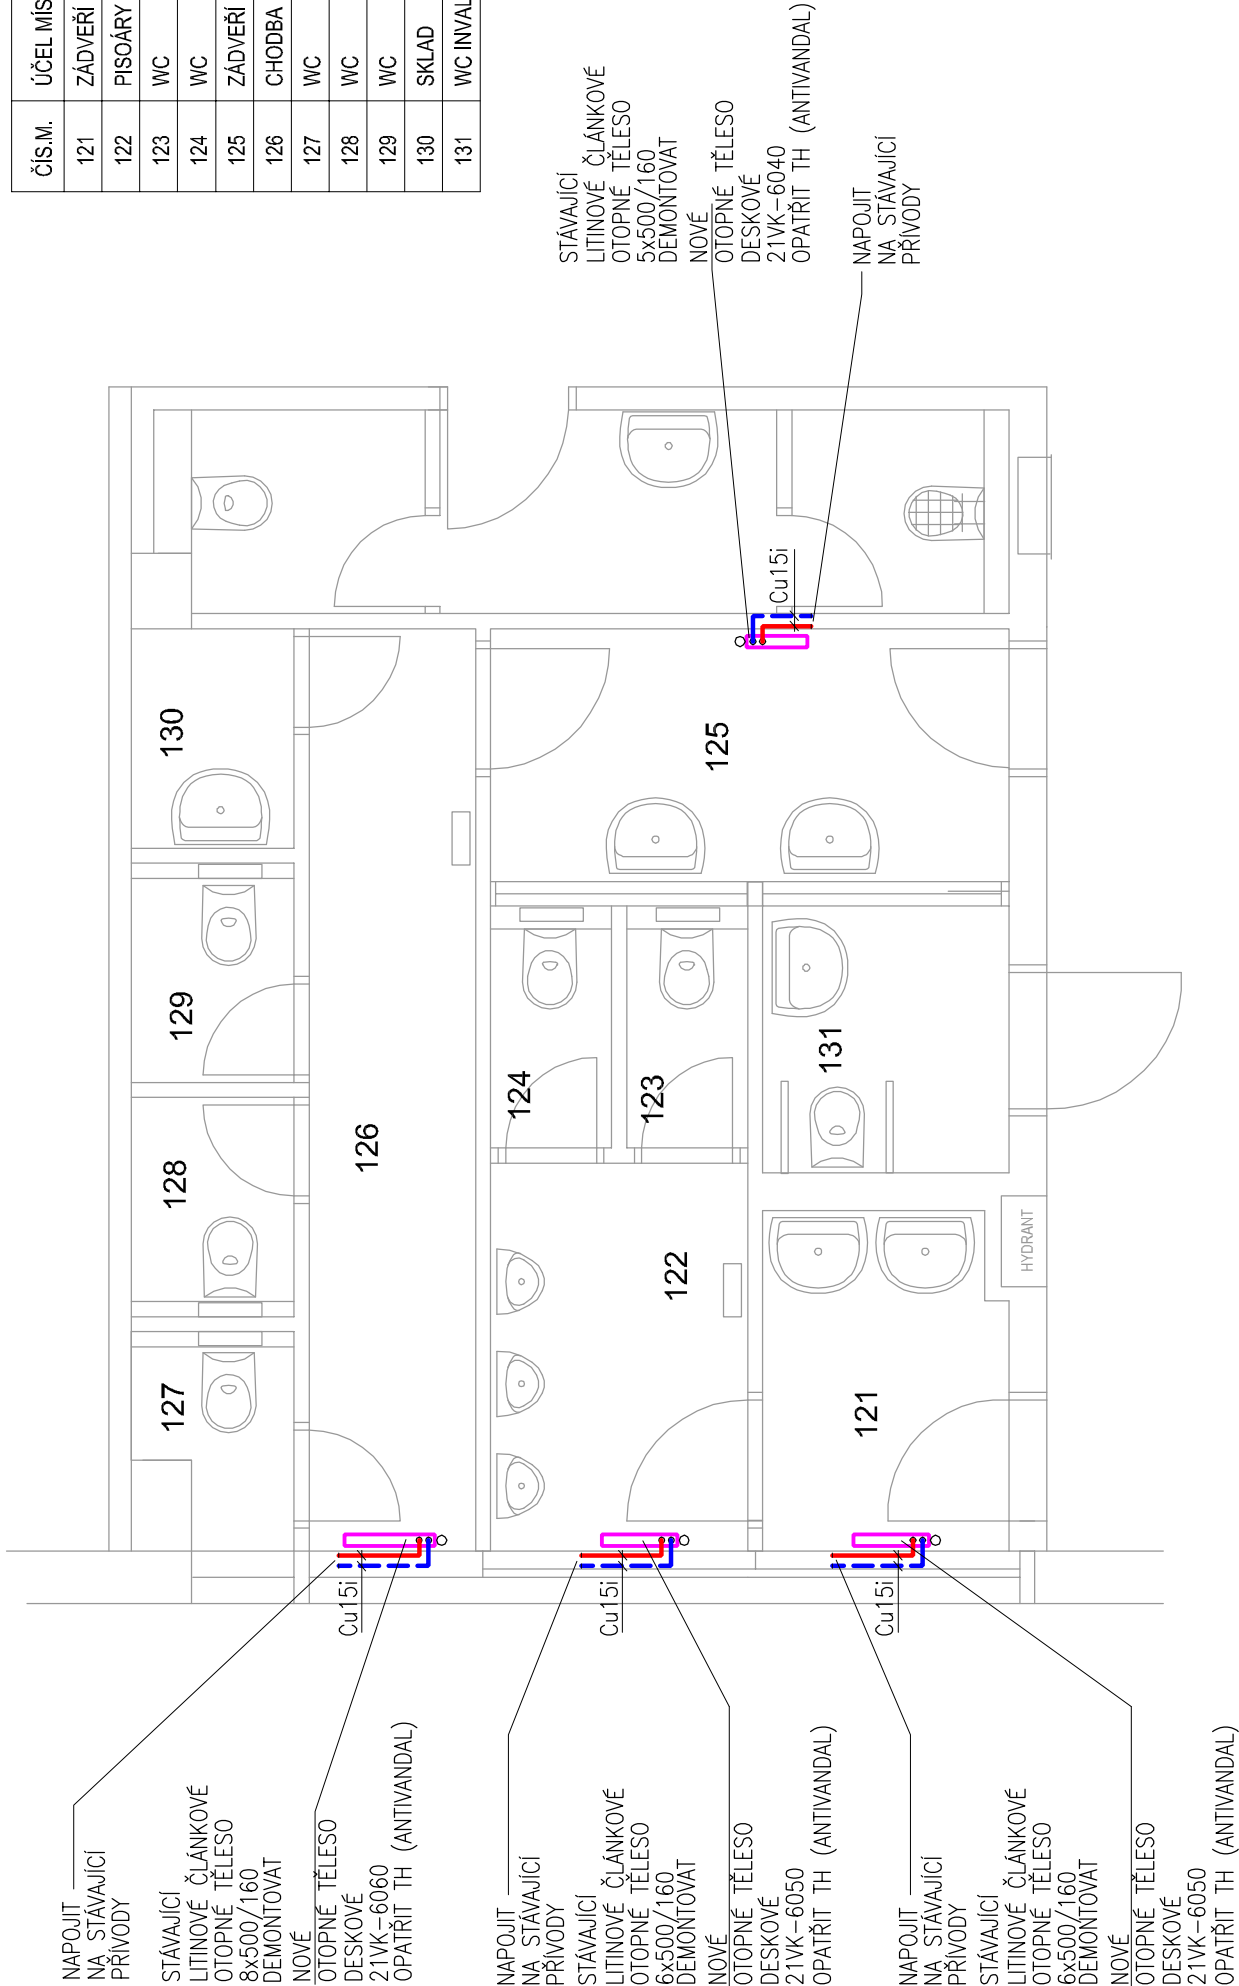

Karel Zelinka
Náves 58/393,
750 02 Bochoř - Přerov 2
Tel. 777 015 544 IČO:11497581

Zodp. projektant	Vypracoval	Kreslil	Tech. kontrola
ING.ZONAJAN	ZELINKAKAREL	ZELINKAKAREL	ING.ZONAJAN
Kraj	ZLÍNSKÝ	Obec	KROMĚŘÍŽ
Investor	Město Kroměříž , Velké náměstí 115, 76701 Kroměříž		
Akce	Oprava sociálního zařízení ZŠ Slovan ZejEROVA 3354, 76701 Kroměříž D.1.4.e - zařízení zdravotnických instalací		
Formát	2A4	Datum	ÚNOR 2020
Účel	DS	Čís. zakázky	1-2020
Čís. jednací		Čís. výkresu	D14e01-05