
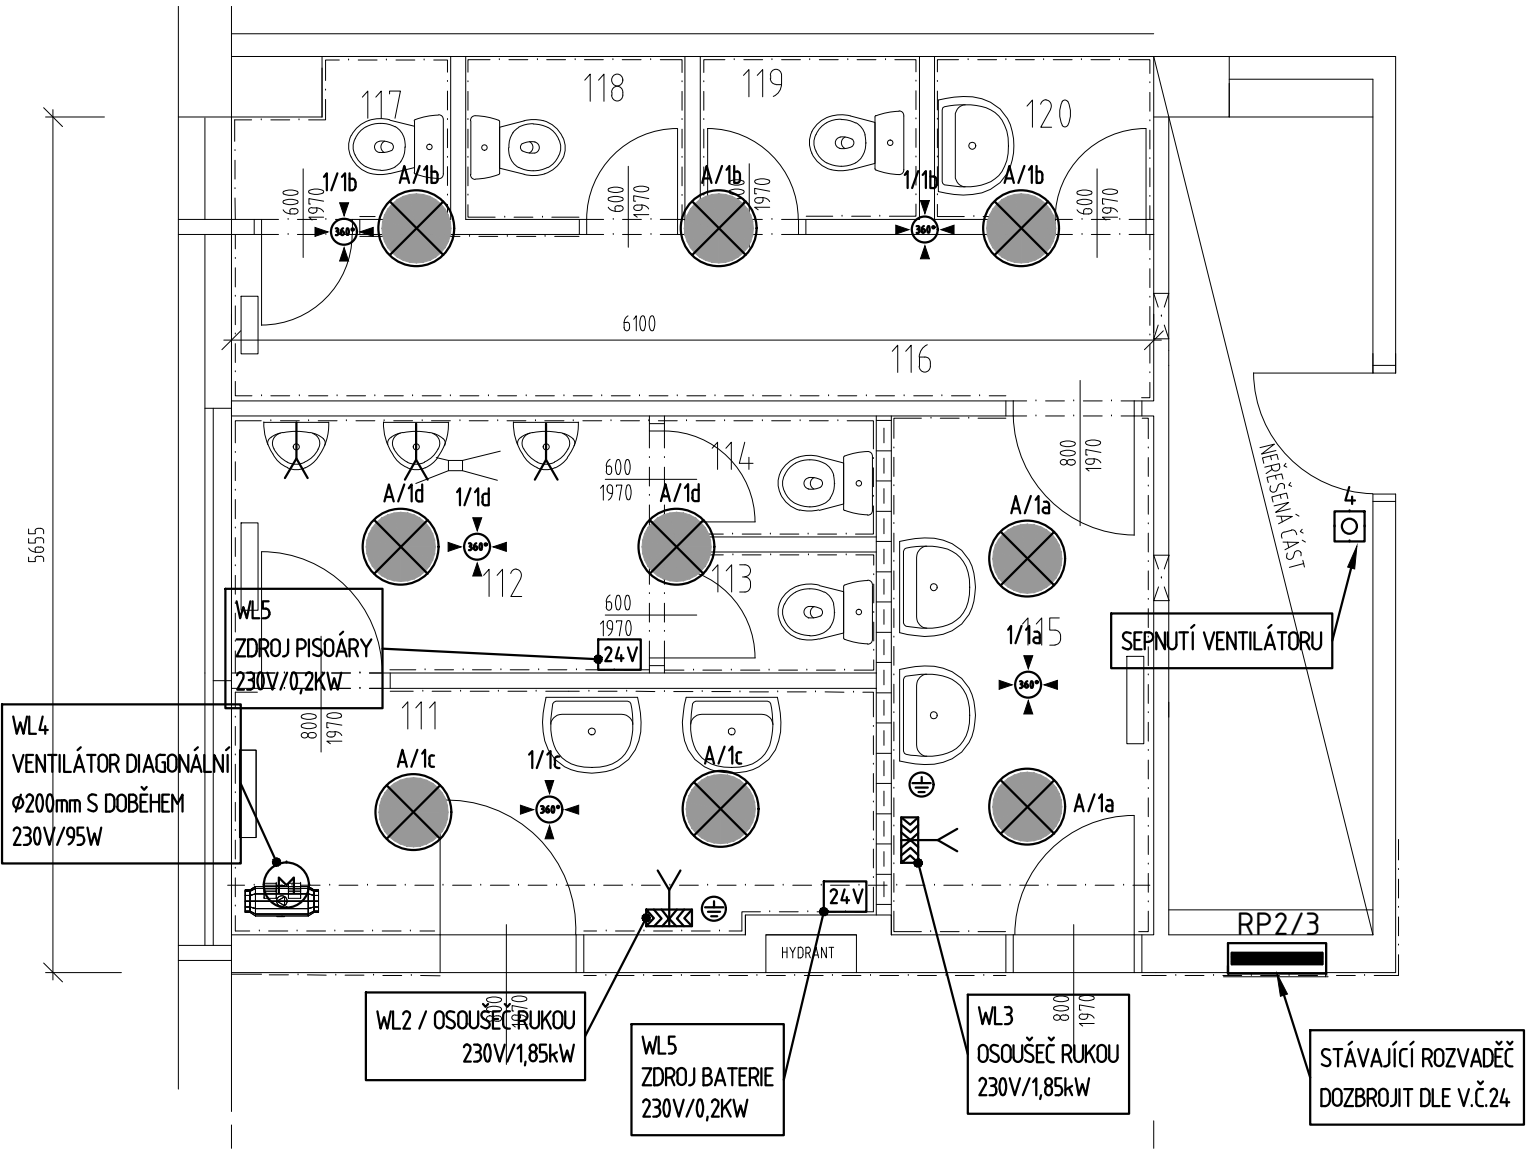


LEGENDA MÍSTNOSTÍ

ČÍS.M.	ÚČEL MÍSTNOSTI	PL.(m2)	PODLAHA	S.V.(mm)	POZNÁMKA
111	ZÁDVEŘÍ CHLAPCI	3,6	KERAMICKÁ DLAŽBA	3000	KERAM.OBK LAD v.2,1m
112	PISOÁRY	4,7	KERAMICKÁ DLAŽBA	3000	KERAM.OBK LAD v.2,1m
113	WC	1,1	KERAMICKÁ DLAŽBA	3000	KERAM.OBK LAD v.2,1m
114	WC	1,1	KERAMICKÁ DLAŽBA	3000	KERAM.OBK LAD v.2,1m
115	ZÁDVEŘÍ DÍVKY	5,9	KERAMICKÁ DLAŽBA	3000	KERAM.OBK LAD v.2,1m
116	CHODBA	6,7	KERAMICKÁ DLAŽBA	3000	KERAM.OBK LAD v.2,1m
117	WC	1,4	KERAMICKÁ DLAŽBA	3000	KERAM.OBK LAD v.2,1m
118	WC	1,5	KERAMICKÁ DLAŽBA	3000	KERAM.OBK LAD v.2,1m
119	WC	1,5	KERAMICKÁ DLAŽBA	3000	KERAM.OBK LAD v.2,1m
120	SKLAD	1,5	KERAMICKÁ DLAŽBA	3000	KERAM.OBK LAD v.2,1m
121	WC INVALIDÉ	2,9	KERAMICKÁ DLAŽBA	3000	KERAM.OBK LAD v.2,1m

LEGENDA

- PŘISAZENÉ LED SVÍTIDLO FULGUR ANETA 500 LED 36W, 2600lm, PMMA BÍLÁ OPÁL MAT., 230V, IP20
- JEDNOPÓLOVÝ SPÍNAČ, ŘAZENÍ 1, ZAPUŠTĚNÁ MONTÁŽ, 230V, 10A, IP20
- STROPNÍ POHYBOVÉ ČIDLO, 360°, 230V, IP20
- VÝVOD PRO OSOUŠEČ RUKOU 230V
- ROZVADĚČ
- DOPLŇKOVÉ POSPOJOVÁNÍ
- TLAČÍTKO, ZAPUŠTĚNÁ MONTÁŽ, 230V, IP20

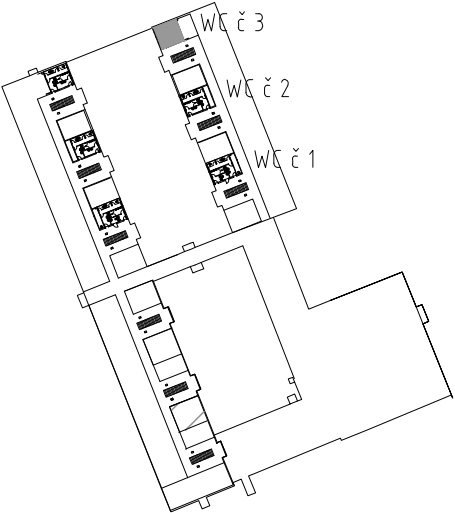

SOUSTAVA NAPĚTÍ:
3 PEN AC 400/230V, TN-C - HLAVNÍ NAPÁJECÍ ROZVODY
3 NPE AC 400/230V, TN-S - ROZVODY ZA ROZVADĚČEM

OCHRANA PŘED ÚRAZEM EL.PROUDEM DLE ČSN 33 2000-4-41 ed. 2:
ZÁKLADNÍ OCHRANA PŘED DOTYKEM ŽIVÝCH ČÁSTÍ DLE čl. 411.1
čl. 411.1 IZOLACÍ, KRYTY, PŘEPÁŽKAMI
ZÁKLADNÍ OCHRANA PŘED NEBEZPEČNÝM DOTYKEM NEŽIVÝCH ČÁSTÍ (PŘI PORUŠE)
čl. 411.3.1 OCHRANNÉ UZEMNĚNÍ A OCHRANNÉ POSPOJOVÁNÍ
čl. 411.3.2 AUTOMATICKÉ ODPOJENÍ OD ZDROJE
DOPLŇKOVÁ OCHRANA PŘED DOTYKEM NEŽIVÝCH ČÁSTÍ (PŘI PORUŠE)
čl. 411.3.3 PROUDOVÝM CHRÁNIČEM

VNĚJŠÍ VLIVY- ČSN 33 2000-5-51 ed. 3
AB5 - PROSTOR VNITŘNÍ S REGULAČÍ TEPLoty

NEDÍLNou součÁstÍ PRoJEKtu JE tECHNICKÁ ZPRÁVA !

Zodp. projektant	Ing. PAVEL HORÁK	Vypracoval	RADIM HORSÁK	Kreslil	RADIM HORSÁK	Tech. kontrola	ING. JAN ZONA
Kraj	ZLÍNSKÝ	Obec	KROMĚŘÍŽ				
Investor	Město Kroměříž, Velké náměstí 115, 76701 Kroměříž						
Akce	OPRAVA SOCIÁLNÍHO ZAŘÍZENÍ ZŠ SLOVAN ZEYEROVA 3354, 76701 Kroměříž - WC č. 3 D.1.5 ELEKTROINSTALACE						
Obsah výkresu	PŮDORYS 1.NP WC č. 3						

Formát	2A4
Datum	únor 2020
Účel	DS
Čís. zakázky	0101-WCS
Čís. jednací	
Měřítko	1:50
Čís. výkresu	23

EHV projekt s.r.o.
Kotojedská 545/17
767 01 Kroměříž
tel.: +420 576 776 511