


PŮDORYS RAMP
M 1:100

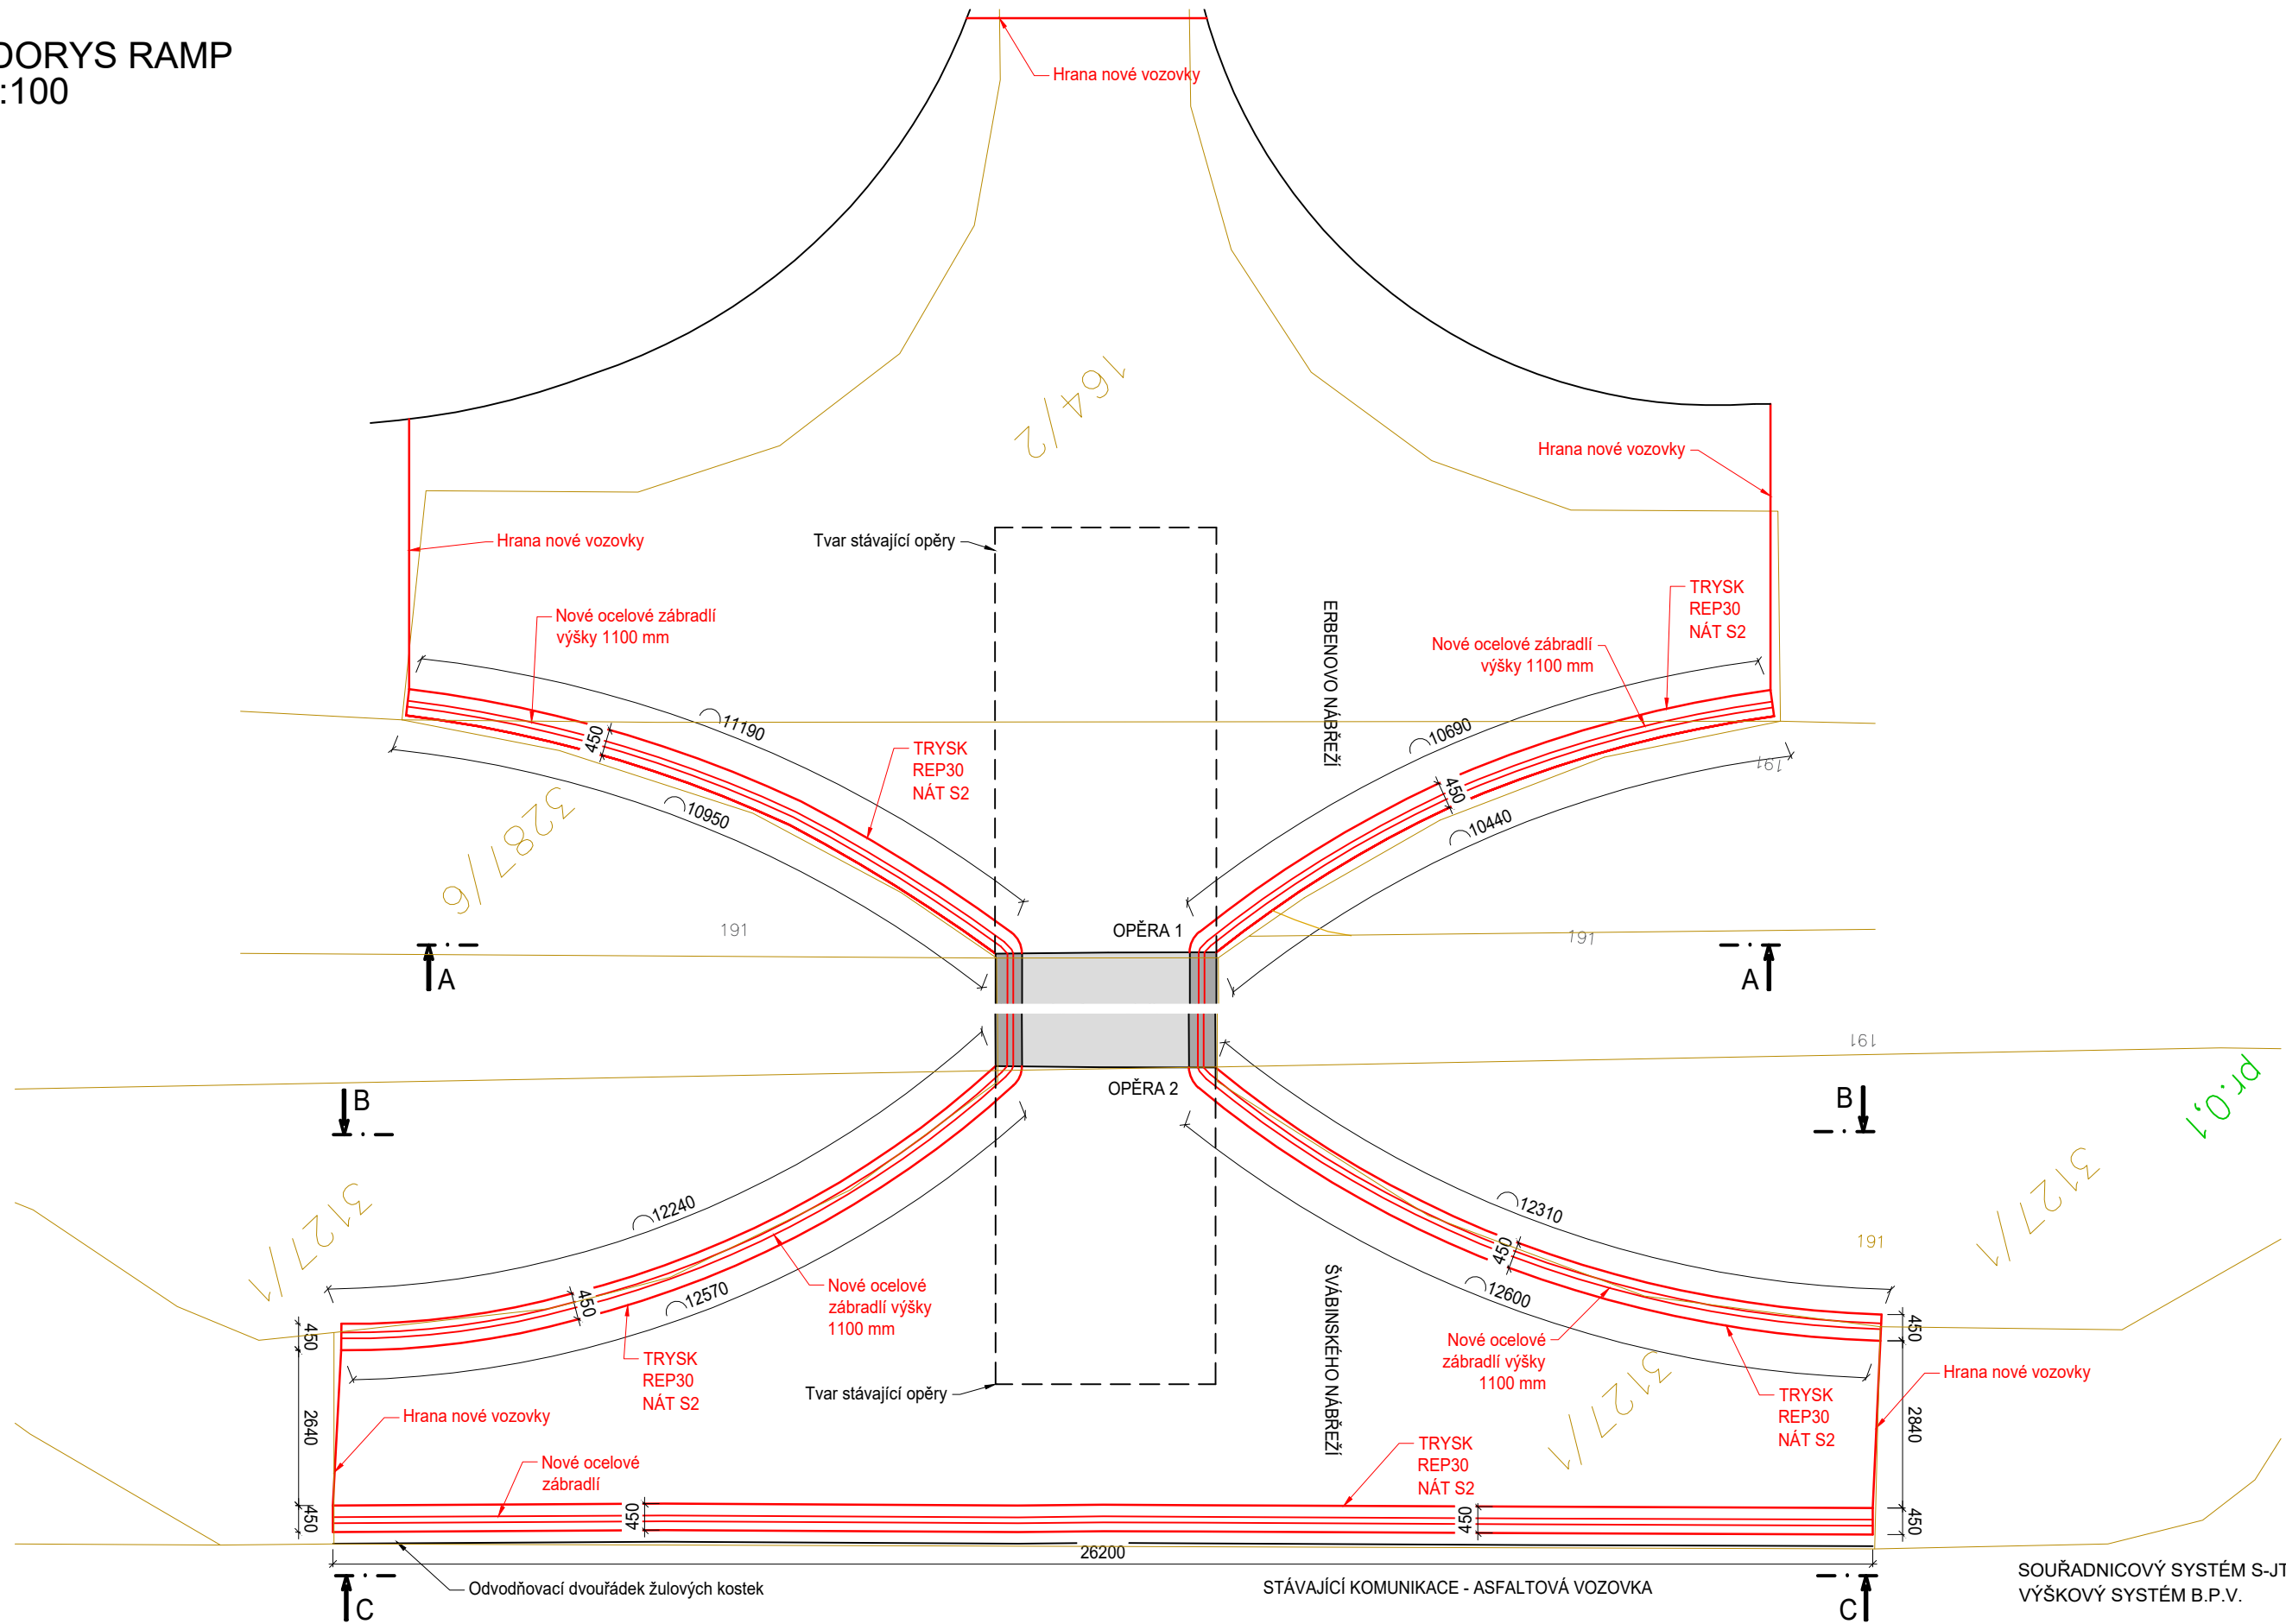

PROJEKTANT :		INVESTOR A OBJEDNATEL:		AKCE:		MĚŘITKO:		Č. OBJEKTU A NÁZEV PŘÍLOHY:		FORMÁT:	
<div><div><div><div>T</div><div>VYSOKÉ UČENÍ FAKULTA TECHNICKÉ STAVEBNÍ V BRNĚ</div><div>AdMaS</div></div><div>Fakulta stavební Vysoké učení technické v Brně Veveří 331/95 602 00 Brno IČ: 00216305 DIČ: CZ00216305</div><div><div><div><div></div><div>doc. Ing. Ladislav Klusáček, CSc. ZODPOVĚDNÝ PROJEKTANT</div></div><div><div><div></div><div>Ing. Radim Nečas Ph.D. HLAVNÍ INŽENÝR PROJEKTU</div></div></div></div><div><div><div></div><div>MĚSTO KROMĚŘÍŽ</div></div><div>Město Kroměříž Velké nám. 115/1 767 01 Kroměříž IČ: 00287351</div></div></div></div></div>		<div>Stavební úpravy lávky pro pěší ev. č. L07 přes řeku Moravu v Kroměříži</div> <div>KRAJ: JIHO-MORAVSKÝ OBEC: KROMĚŘÍŽ DATUM: 12/2018</div>		1:100	SO 202 PŮDORYS RAMP		A3				
					STUPEŇ RDS						
					SOUPRAVA PŘÍLOHA						
				Vypracoval: Ing. Martin Olšák						Kontroloval: doc. Ing. Ladislav Klusáček, CSc.	