REVIZNÍ SCHODIŠTĚ U OP1

ŘEZ A-A

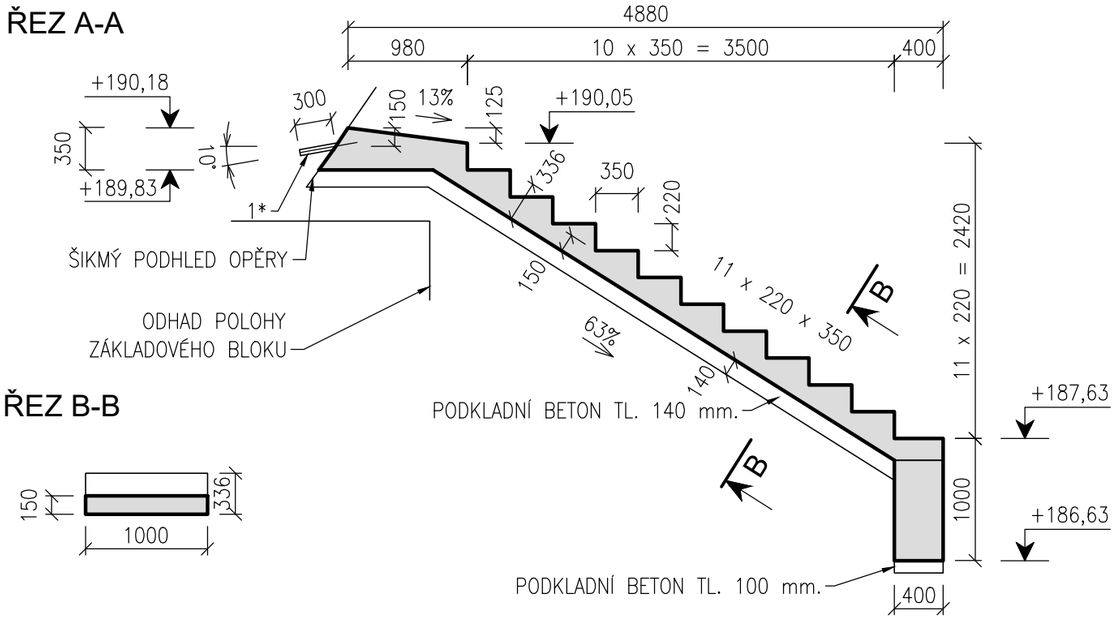

ŘEZ B-B

PŮDORYS

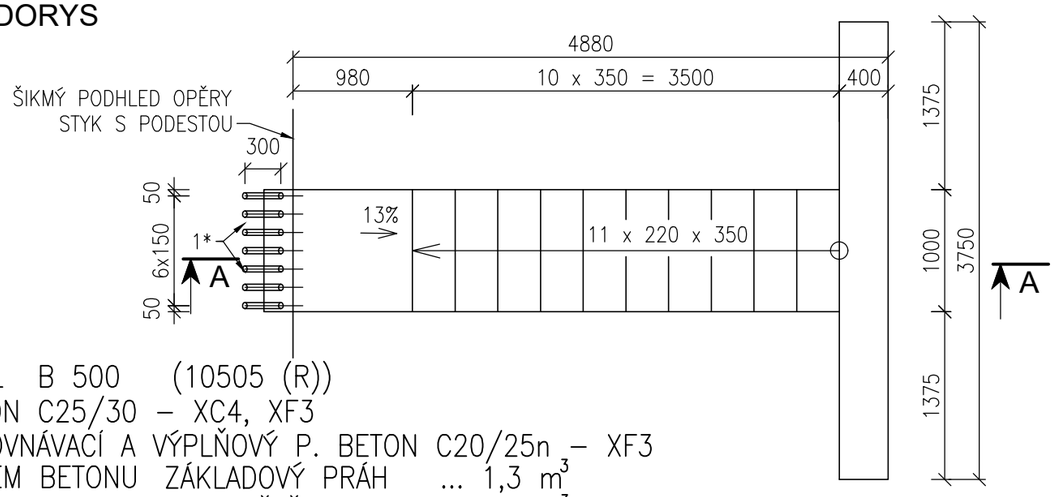

OCEL B 500 (10505 (R))
BETON C25/30 – XC4, XF3
VYROVNÁVACÍ A VÝPLŇOVÝ P. BETON C20/25n – XF3
OBJEM BETONU ZÁKLADOVÝ PRÁH ... 1,3 m^3
SCHODIŠTĚ ... 1,5 m^3
CELKEM ... 2,8 m^3

POZNÁMKY

1) POLOHU HORNÍ VÝZTUŽE ZAJISTIT DISTANČNÍ VÝZTUŽÍ DLE ZVYKLOSTÍ DODAVATELE
2) PRO OHÝBÁNÍ VÝZTUŽE:
   - UVÁDĚNÉ DÉLKY VÝZTUŽE JSOU VZTAŽENY K VNĚJŠÍMU LÍCI PRUTU
   - POLOMĚRY OBLOUKŮ JSOU POLOMĚRY OHÝBACÍCH TRNŮ
   - NEZNAČENÉ POLOMĚRY JSOU 1/2 Dr,min (TAB.20 ČSN 731201)
   - NEZNAČENÉ ÚHLY JSOU 45°, 90° resp 180°
   - CELKOVÉ DÉLKY VLOŽEK JSOU STŘIŽNÉ DÉLKY

1* – VRT ø30 AŽ 40 mm, dl. 300mm + ZAINJEKTOVAT SPŘAHOVACÍ TRN ø14mm dl. 300+500mm=800mm

KRYTÍ

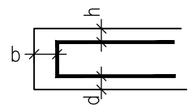

h = 35 mm
b = 25 mm
d = 25 mm

ŘEZ A-A

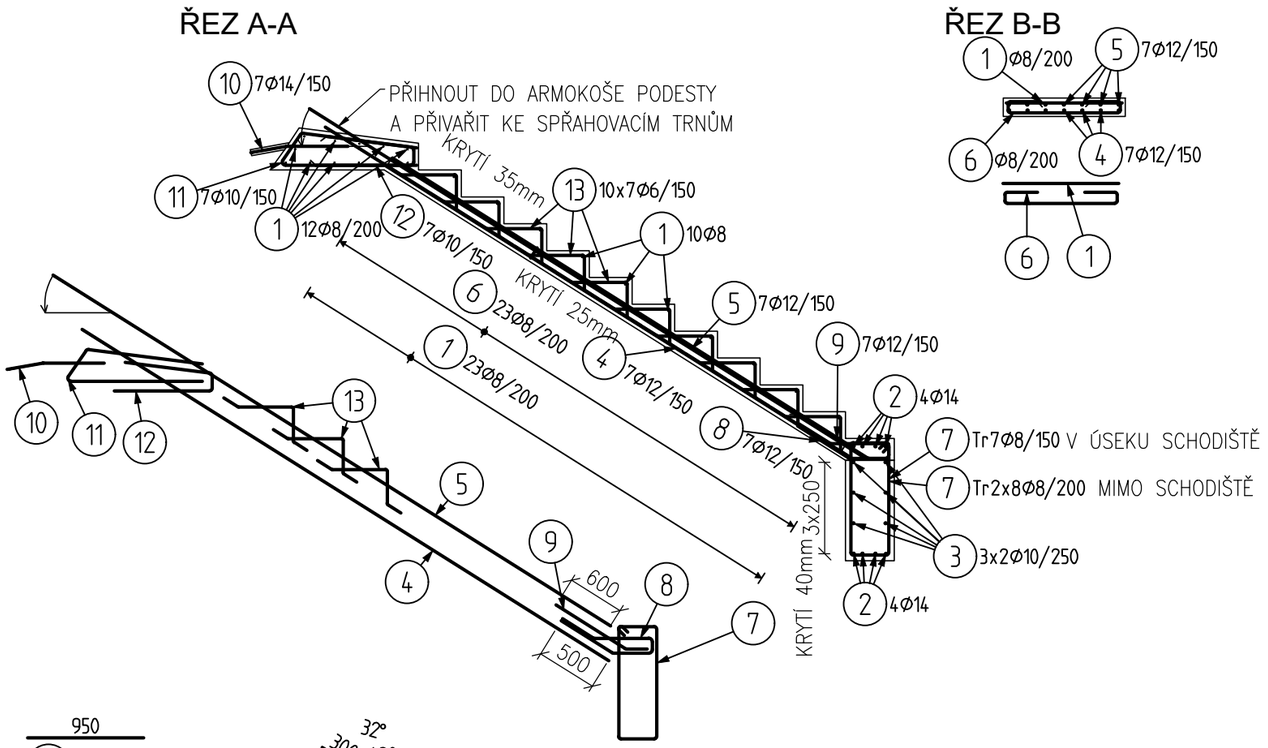

ŘEZ B-B

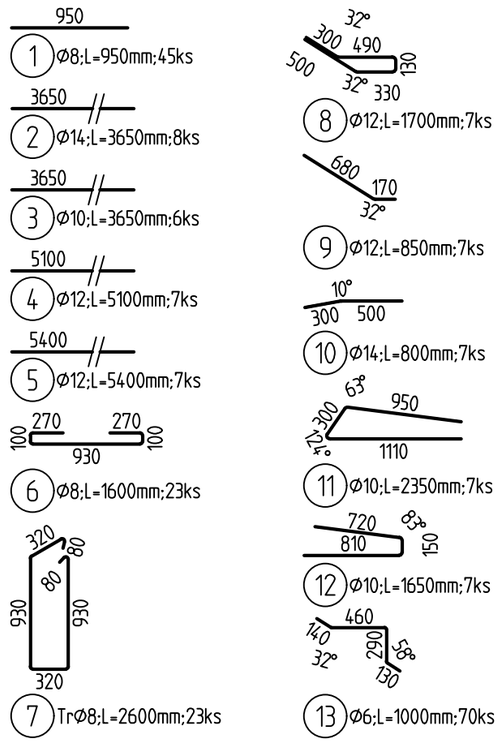

Pol	Profil		Delka [mm]	ks	50				
					6	8	10	12	14
*1	50	8	950	45		42.8			
*2	50	14	3650	8					29.2
*3	50	10	3650	6			21.9		
*4	50	12	5100	7				35.7	
*5	50	12	5400	7				37.8	
6	50	8	1600	23		36.8			
7	50	8	2600	23		59.8			
8	50	12	1700	7				11.9	
9	50	12	850	7				6.0	
10	50	14	800	7					5.6
11	50	10	2350	7			16.4		
12	50	10	1650	7			11.6		
13	50	6	1000	70	70.0				
CELKOVÁ DELKA [m]					70.0	139.4	49.9	91.4	34.8
HMOTNOST [kg]					15.5	55.0	30.8	81.1	42.1
CELKOVÁ HMOTNOST [kg]									224.4

PROJEKTANT :

VYSOKÉ UČENÍ TECHNICKÉ V BRNĚ FAKULTA STAVEBNÍ
AdMaS

Fakulta stavební
Vysoké učení technické v Brně
Veveří 331/95
602 00 Brno
IČ: 00216305
DIČ: CZ00216305

doc. Ing. Ladislav Klusáček, CSc.
ZODPOVĚDNÝ PROJEKTANT

Ing. Radim Nečas Ph.D.
HLAVNÍ INŽENÝR PROJEKTU

INVESTOR A OBJEDNATEL:

MĚSTO KROMĚŘÍŽ

Město Kroměříž
Velké nám. 115/1
767 01 Kroměříž
IČ: 00287351

AKCE:

Stavební úpravy lávky pro pěší ev. č. L07 přes řeku Moravu v Kroměříži

KRAJ: JIHOMORAVSKÝ OBEC: KROMĚŘÍŽ DATUM: 12/2018

MĚŘÍTKO: 1:50

PŘÍLOHA: **SO 202** REVIZNÍ SCHODIŠTĚ U OP1

FORMÁT: A3

STUPEŇ: RDS

SOUPRAVA | PŘÍLOHA: C.8

Vypracoval: Ing. Jiří Strnad, Ph.D.

Kontroloval: doc.Ing. Ladislav Klusáček, CSc.