



SANACE MOSTOVKY

PŮDORYS SPODNÍ LÍC 1:50

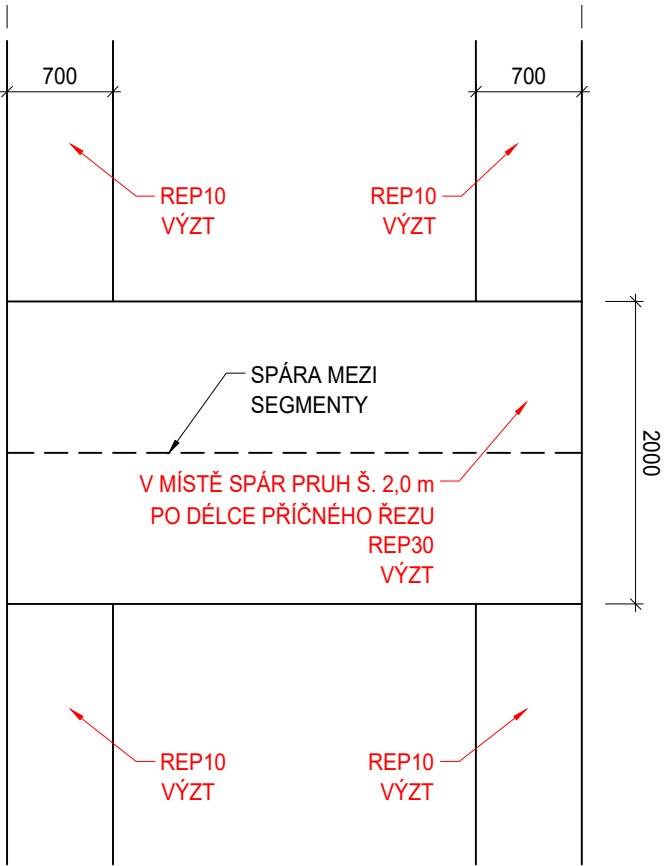

PŘÍČNÝ ŘEZ - STÁVAJÍCÍ STAV  
M 1:20

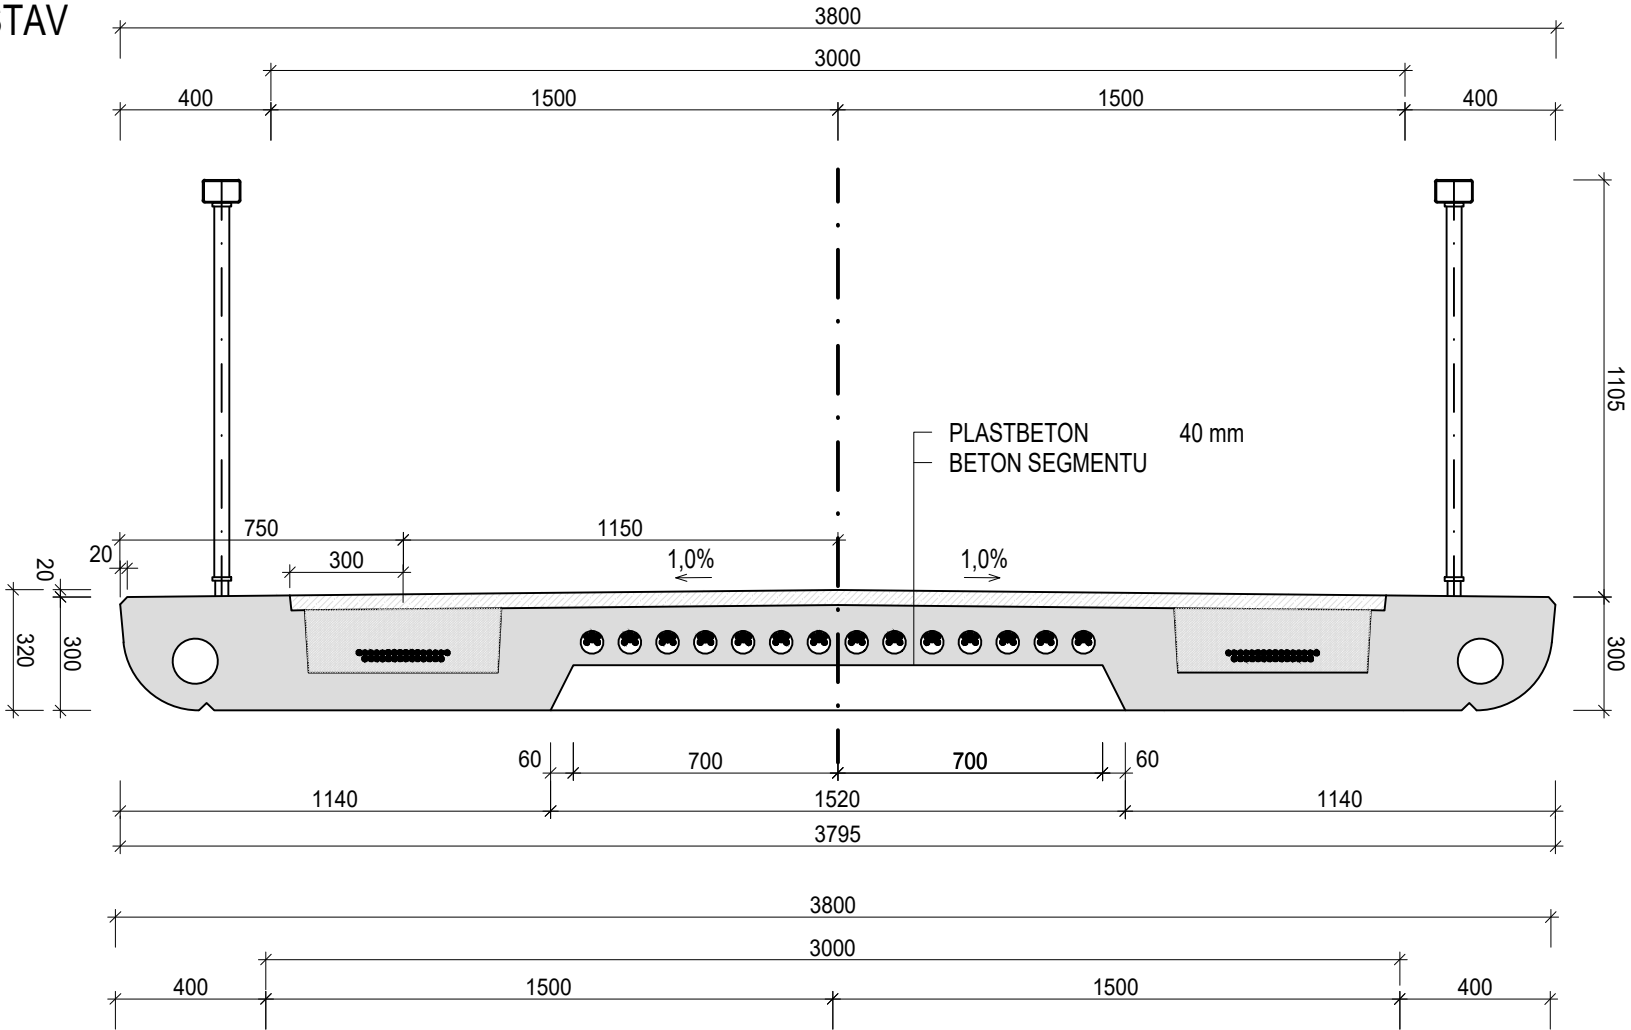

TRYSK

Mechanická příprava podkladu + tryskání povrchu tlakem vodního paprsku  
Očištění podkladu pro sanační práce i nátěr mechanicky a tlakem vodního paprsku, tlakem nutným na dosažení požadované odtrhové pevnosti.  
Technologie tryskání, tlak vody (100-300 MPa) pro dosažení požadované kvality očištění budou zhotovitelem ověřeny zkouškami na referenční ploše za přítomnosti stavebního dozoru. Hodnoty tlaku budou odsouhlaseny a zaznamenány do stavebního deníku.

REP10

Reprofilace plochy sanační maltou ve dvou vrstvách do tl. 10 mm.  
Povrchová oprava správkovou maltou od 5 mm do 10 mm bude provedena na připravený a důsledně vodou nasycený zdrsňený podklad vykazující nerovnosti velikosti cca 5 mm. Materiál bude nanášen zednickou lžící, hladkou ocelovou stěrkou a za výztuž vtačován štětcem.  
Třída R4 podle ČSN EN 1504-3,9, Metody 3.1 (3.3), 4.4, 7.1


VÝZT

Příprava povrchu a ochrana výztuže při nedostatečném krytí  
Mechanické odhalení sanované vložky výztuže, otryskání křemičitým pískem na stupeň čistoty Sa 2,5, ochrana bariérovým epoxidovým nátěrem bezprostředně po otryskání (ČSN EN 1504-7,9, metoda 11.2).  
Materiál nátěru musí splňovat všechny tři vlastnosti Tab. 1 a 3 ČSN EN 1504-7.

Difúzně otevřený nátěr

Spodní a boční líc mostovky bude opatřen difúzně otevřeným sjednocujícím nátěrem na bázi vodní disperze epoxidové pryskyřice.

PŘÍČNÝ ŘEZ - NOVÝ STAV  
M 1:20

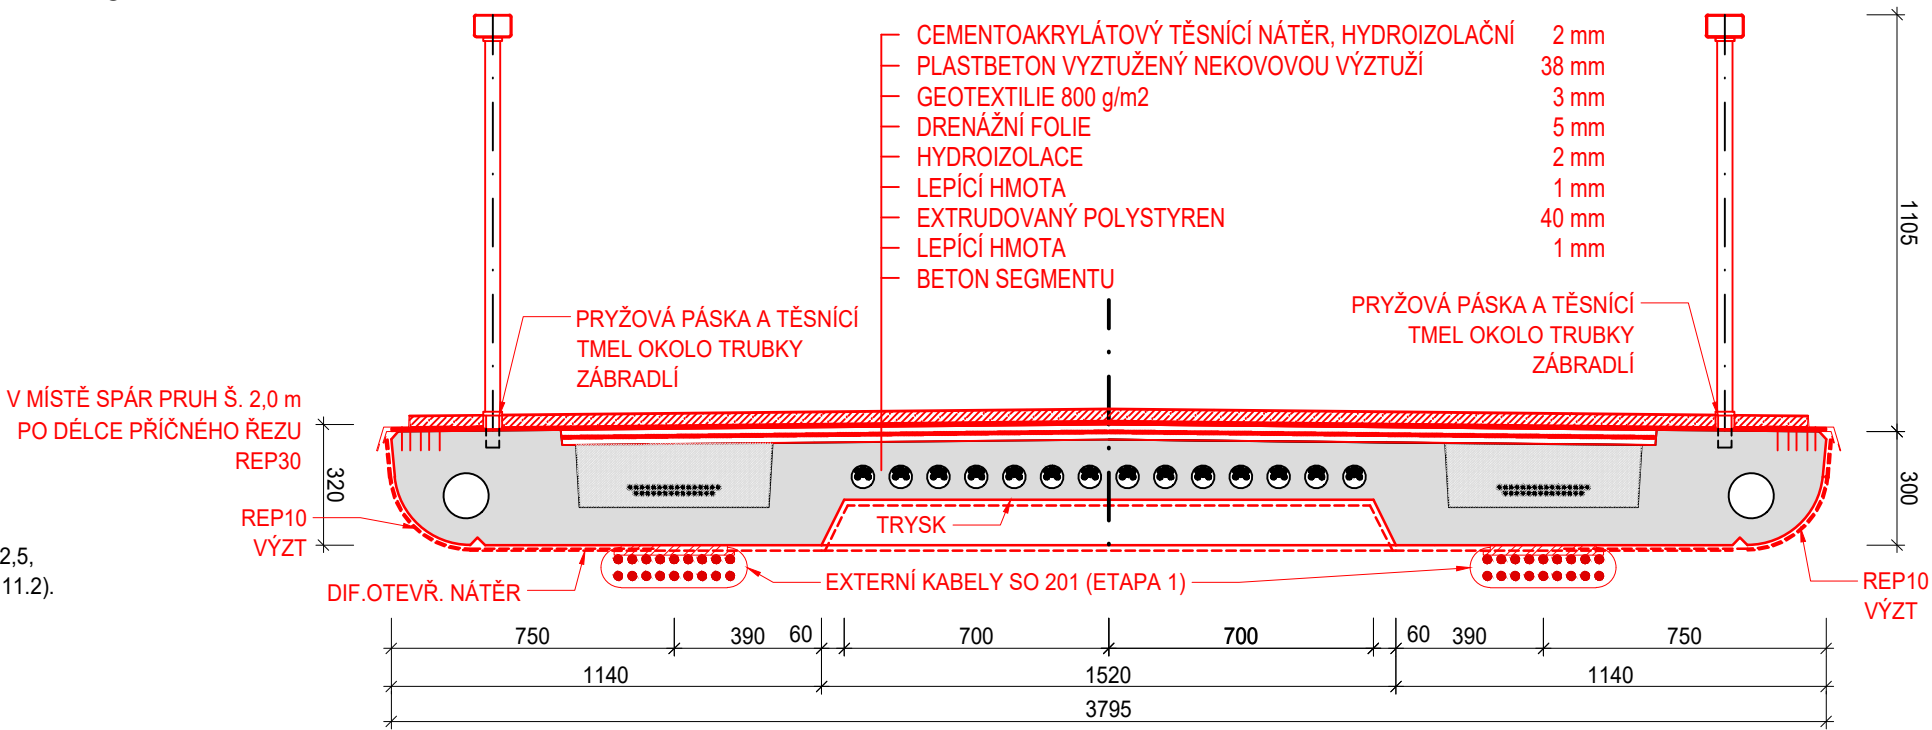

PROJEKTANT :		INVESTOR A OBJEDNATEL:		AKCE:		MĚŘITKO: Č. OBJEKTU A NÁZEV PŘÍLOHY:		FORMÁT:	
<div><div><div></div><div>VYSOKÉ UČENÍ FAKULTA TECHNICKÉ STAVEBNÍ V BRNĚ</div><div>AdMaS®</div></div><div>Fakulta stavební Vysoké učení technické v Brně Veveří 331/95 602 00 Brno IČ: 00216305 DIČ: CZ00216305</div><div><div>doc. Ing. Ladislav Klusáček, CSc.</div><div>ZODPOVĚDNÝ PROJEKTANT</div><div><div>Ing. Radim Nečas Ph.D.</div><div>HLAVNÍ INŽENÝR PROJEKTU</div></div></div></div>		<div><div><div></div><div>MĚSTO KROMĚŘÍŽ</div></div><div>Město Kroměříž Velké nám. 115/1 767 01 Kroměříž IČ: 00287351</div></div>		<div>Stavební úpravy lávky pro pěší ev. č. L07 přes řeku Moravu v Kroměříži</div>		1:20		SO 202 SANACE MOSTOVKY	
Vypracoval: Ing. Jan Kolářček, Ph.D.		KRAJ: JIHO-MORAVSKÝ		OPEC: KROMĚŘÍŽ		DATUM: 12/2018		Kontroloval: doc. Ing. Ladislav Klusáček, CSc.	
								C.4	