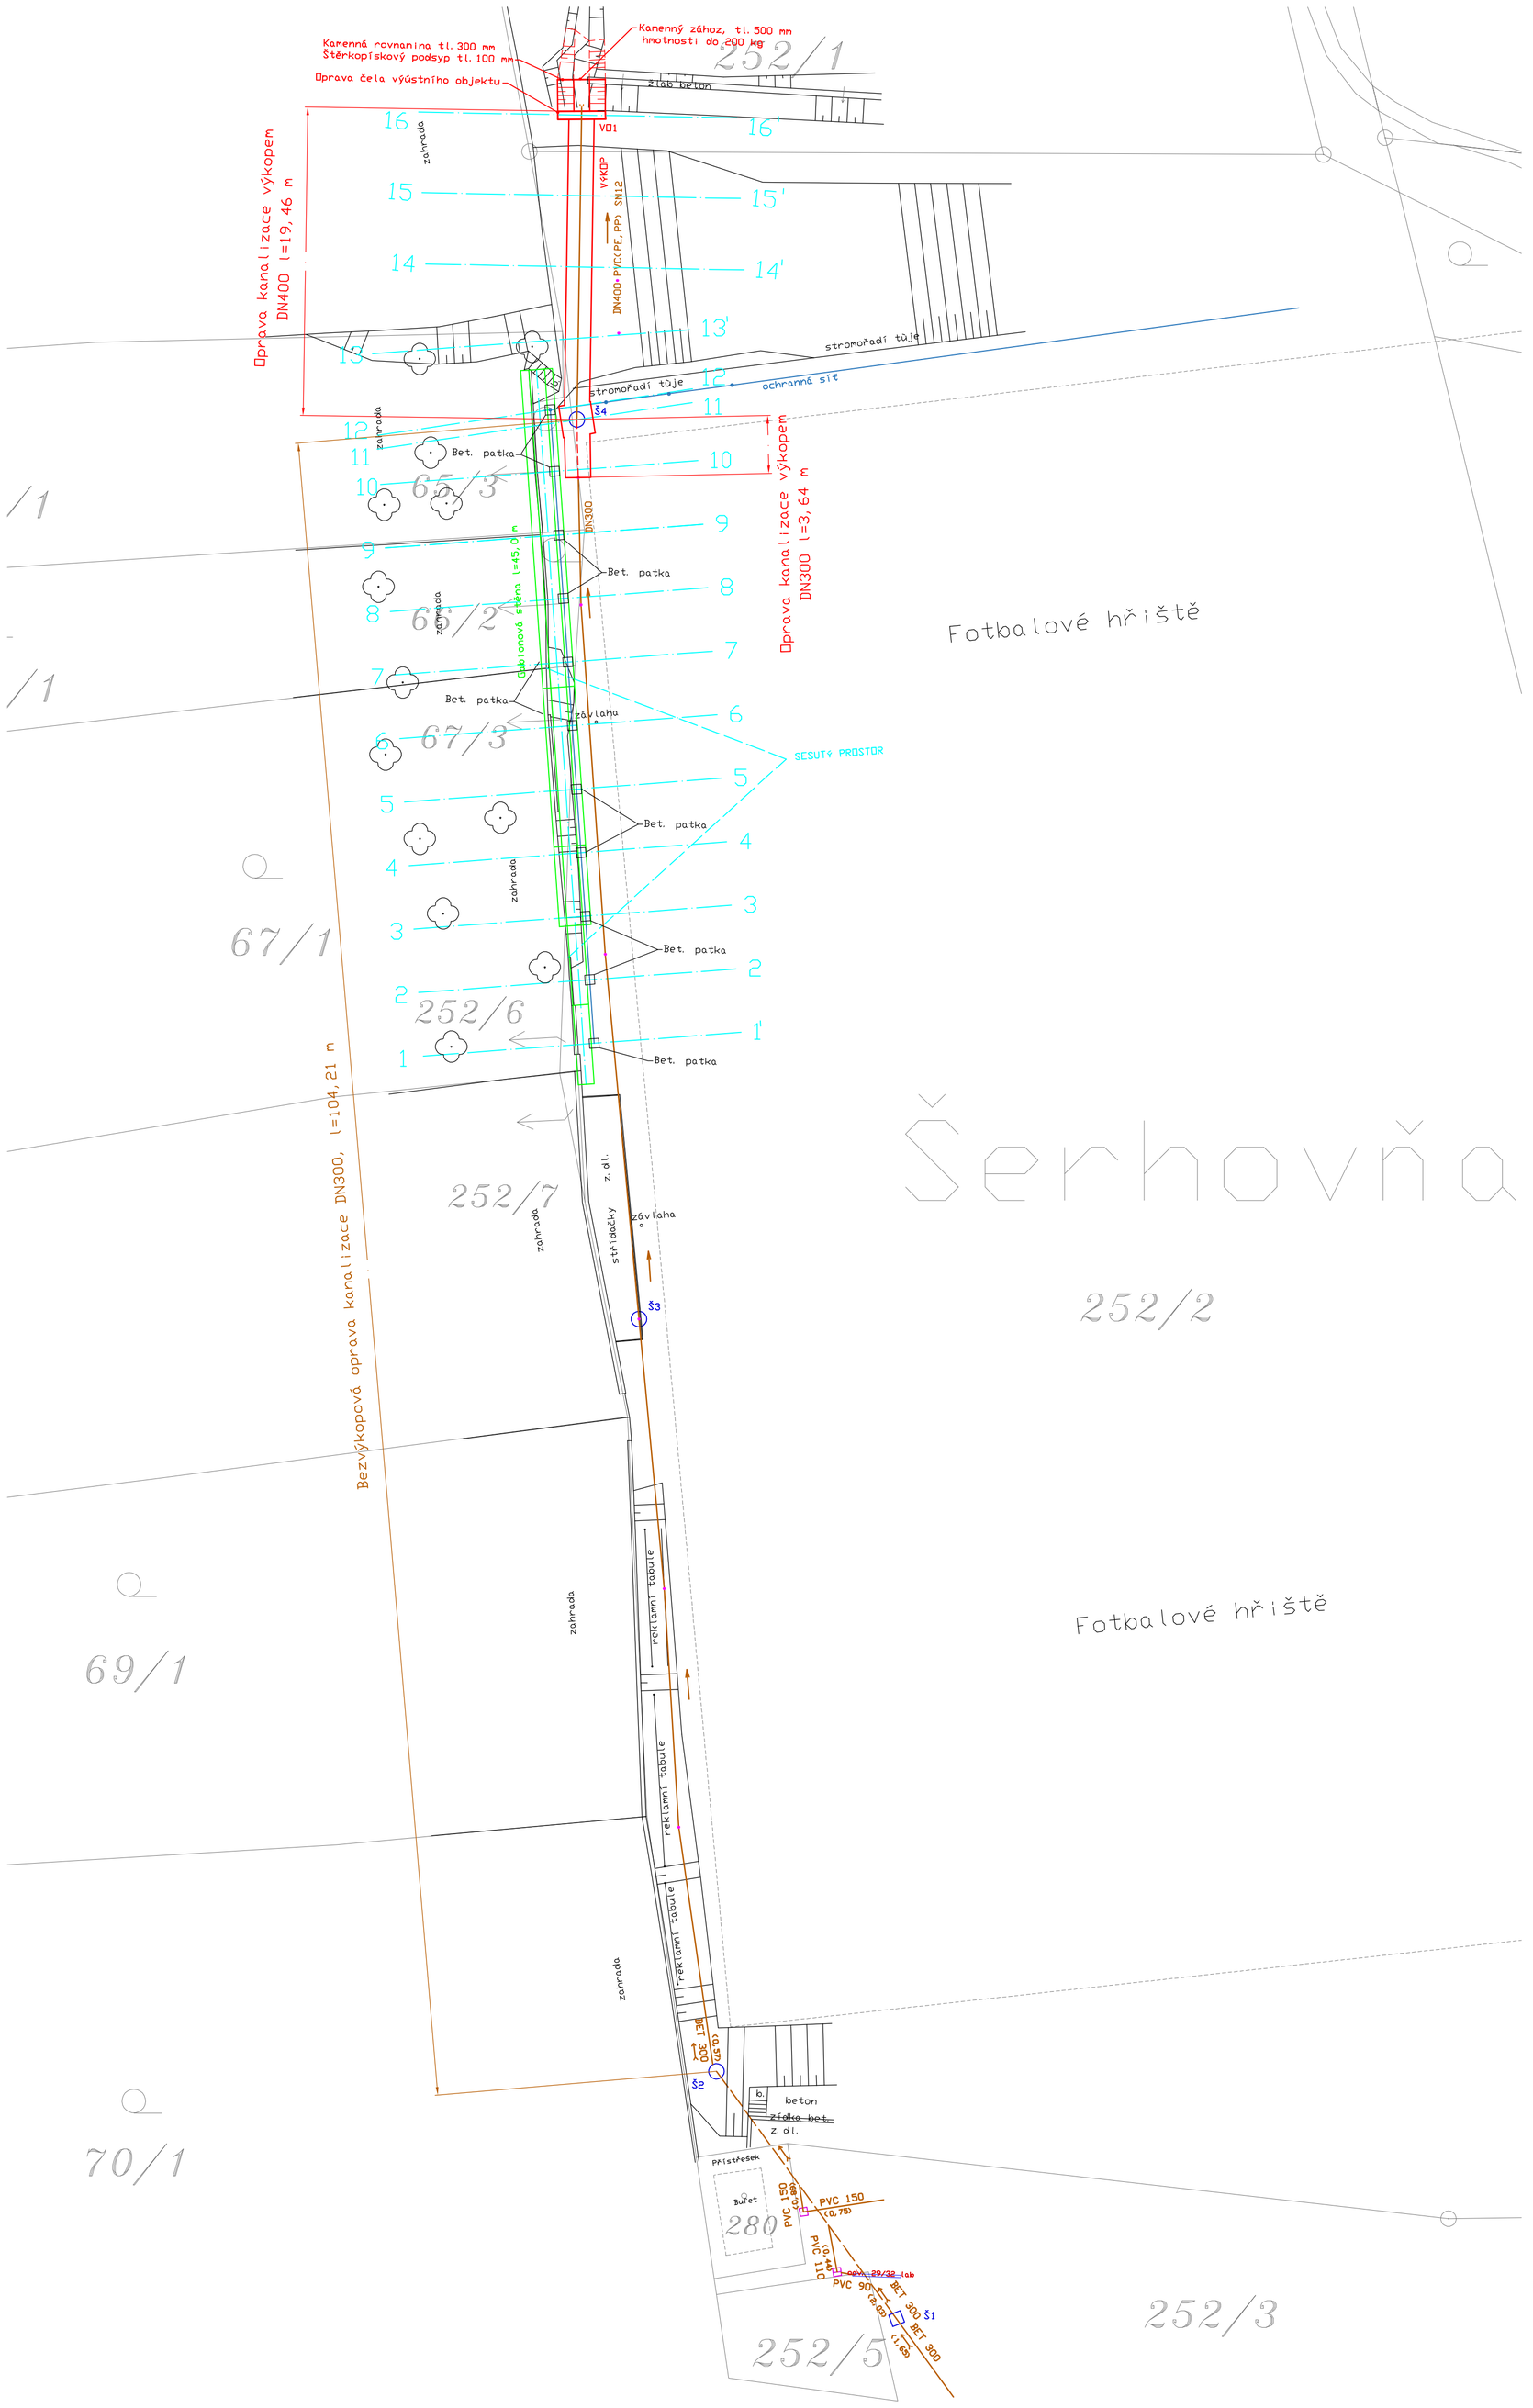

OPRÁV.PROJEKTANT	KRESLIL	HLAVNÍ ING. PROJEKTU	KONTROLOVAL
Ing.Radomír Foukal	Pavel Svoboda	Ing.Radomír Foukal	Ing.Radomír Foukal

MÍSTO : Těšnovice-fotbalové hřiště

INVESTOR : Město Kroměříž

AKCE : Těšnovice-fotbalové hřiště-oprava potrubí a opěrné stěny

VÝKRES : Situační výkres stavby

VEGI, s.r.o.
U Rejdiště 3469/18
767 01 Kroměříž

STUPEŇ :	PD
DATUM :	Březen 2020
MĚŘÍTKO:	1: 1000
ČÍSLO VÝKRESU:	ČÍSLO PARÉ:
1	2