



REVIZNÍ SCHODIŠTĚ U OP2

ŘEZ A-A
TVAR

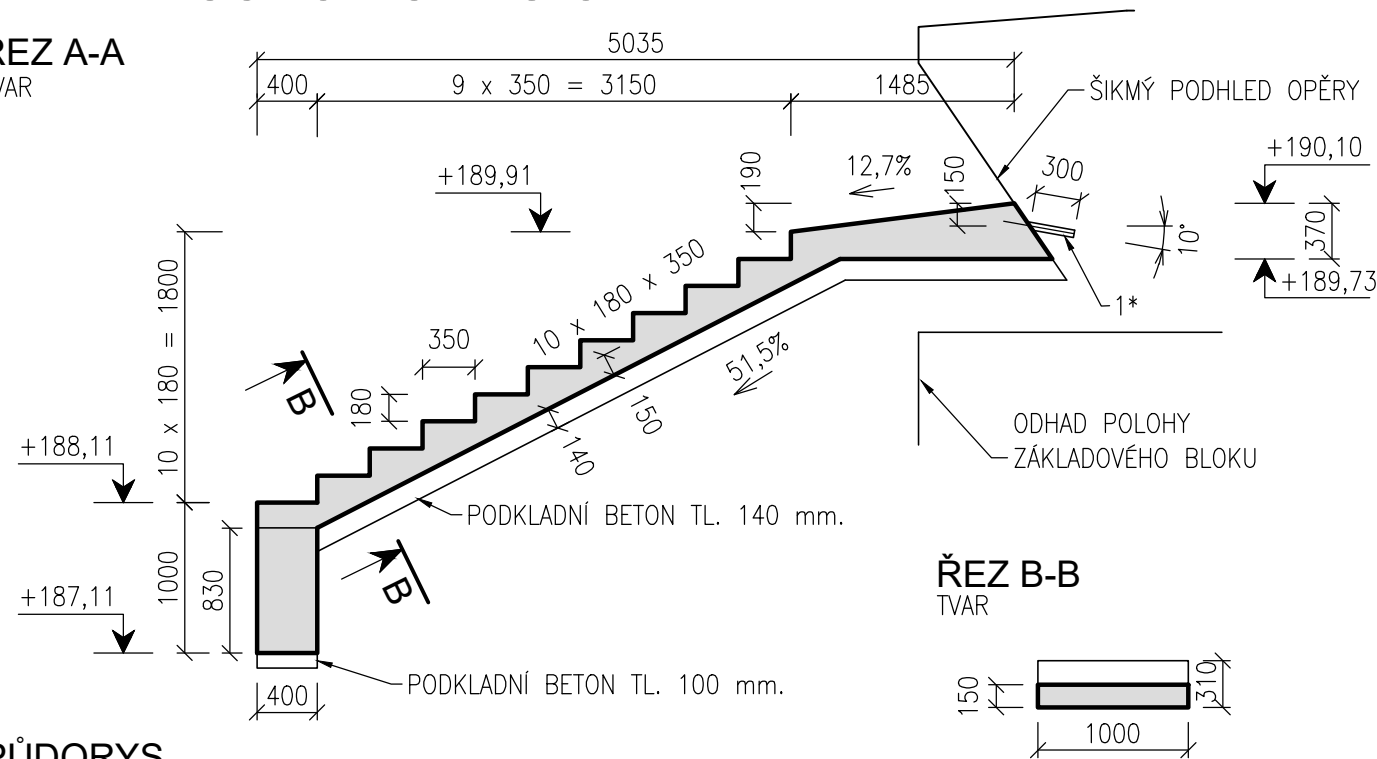

PŮDORYS
TVAR

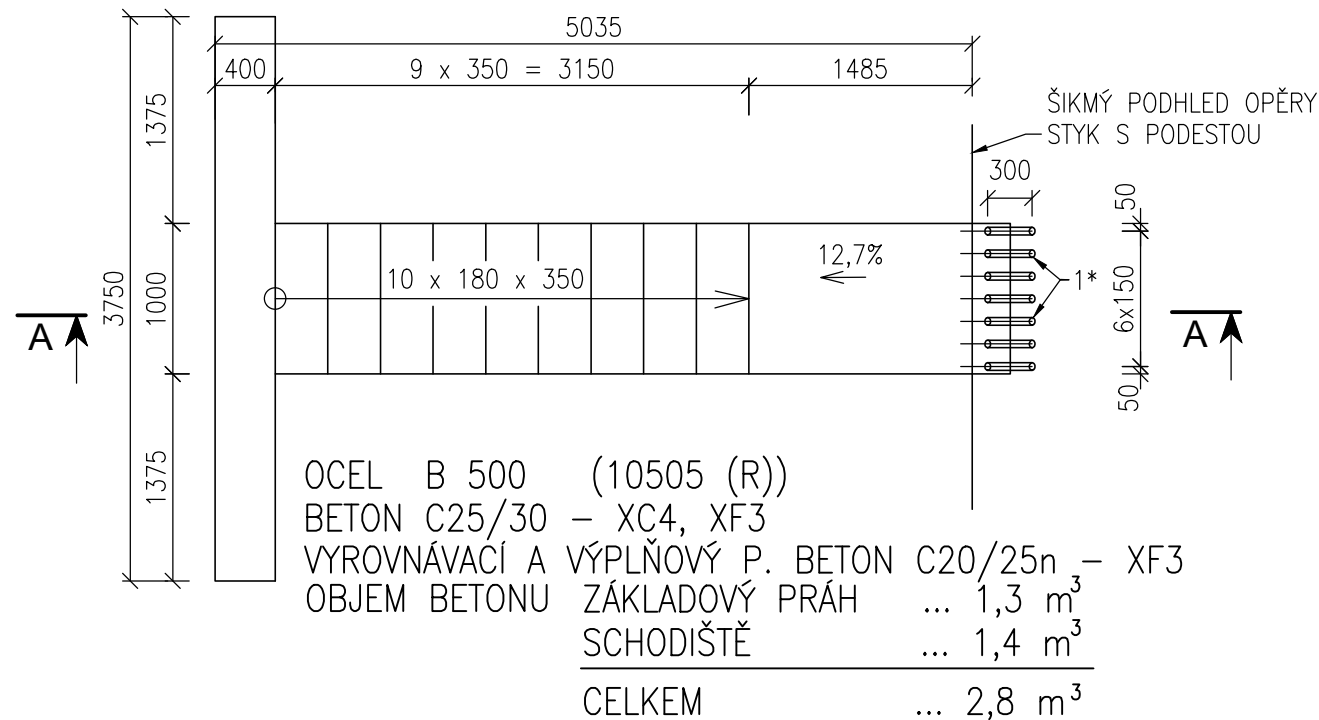


POZNÁMKY


- 1) POLOHU HORNÍ VÝZTUŽE ZAJISTIT DISTANČNÍ VÝZTUŽÍ DLE ZVYKLOSTÍ DODAVATELE
- 2) PRO OHÝBÁNÍ VÝZTUŽE:
 - UVÁDĚNÉ DÉLKY VÝZTUŽE JSOU VZTAŽENY K VNĚJŠÍMU LÍCI PRUTU
 - POLOMĚRY OBLOUKŮ JSOU POLOMĚRY OHÝBACÍCH TRNŮ
 - NEZNAČENÉ POLOMĚRY JSOU 1/2 Dr,min (TAB.20 ČSN 731201)
 - NEZNAČENÉ ÚHLY JSOU 45°, 90° resp 180°
 - CELKOVÉ DÉLKY VLOŽEK JSOU STŘÍŽNÉ DÉLKY

1* – VRT Ø30 AŽ 40 mm, dl. 300mm + ZAINJEKTOVAT SPŘAHOVACÍ TRN Ø14mm dl. 300+500mm=800mm



KRYTÍ

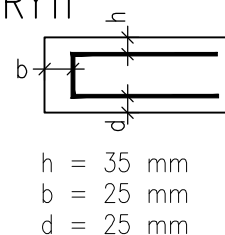

ŘEZ A-A
VÝZTUŽ

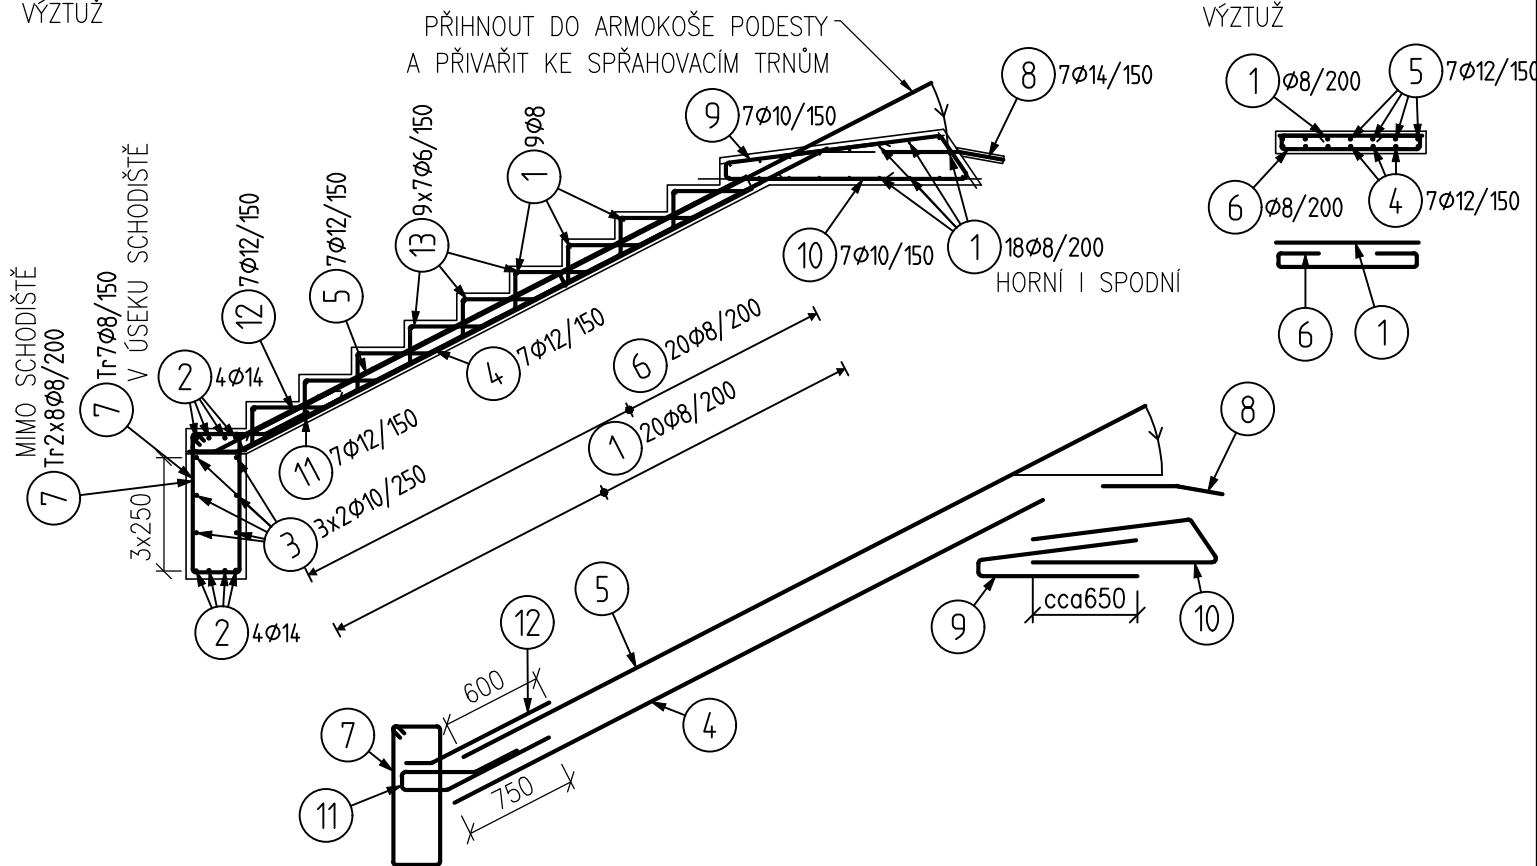

ŘEZ B-B
VÝZTUŽ

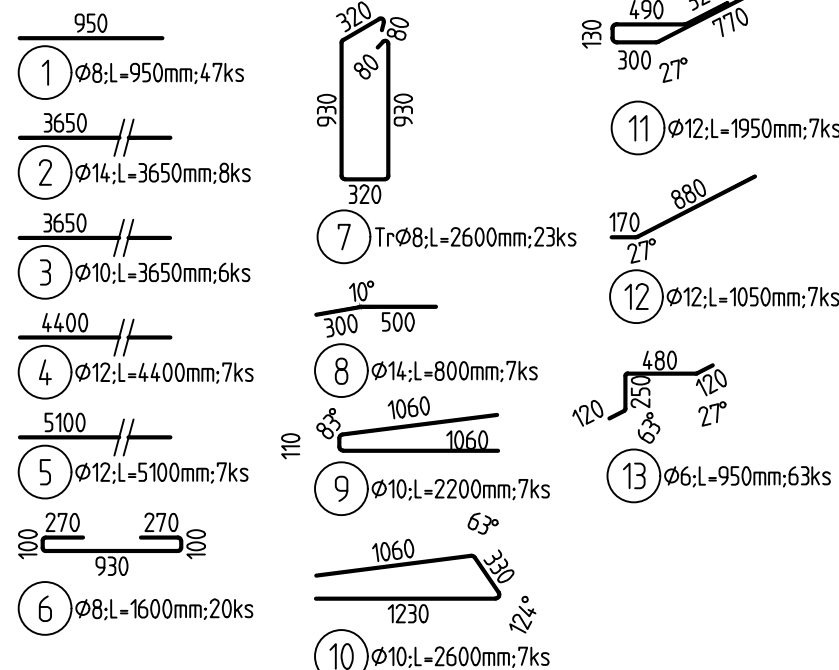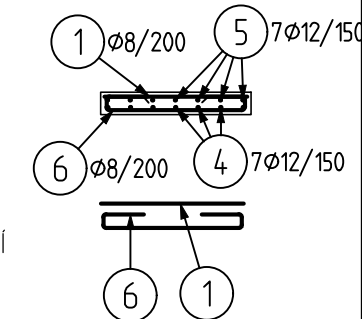

Pol	Profil	Delka [mm]	ks	50				
				6	8	10	12	14
*1	50 8	950	47		44.6			29.2
*2	50 14	3650	8			21.9		
*3	50 10	3650	6				30.8	
*4	50 12	4400	7				35.7	
*5	50 12	5100	7					
6	50 8	1600	20		32.0			
7	50 8	2600	23		59.8			
8	50 14	800	7					5.6
9	50 10	2200	7			15.4		
10	50 10	2600	7			18.2		
11	50 12	1950	7				13.7	
12	50 12	1050	7				7.4	
13	50 6	950	63	59.9				
CELKOVÁ DELKA [m]				59.9	136.5	55.5	87.5	34.8
HMOTNOST [kg]				13.3	53.8	34.2	77.7	42.1
CELKOVÁ HMOTNOST [kg]				221.1				