
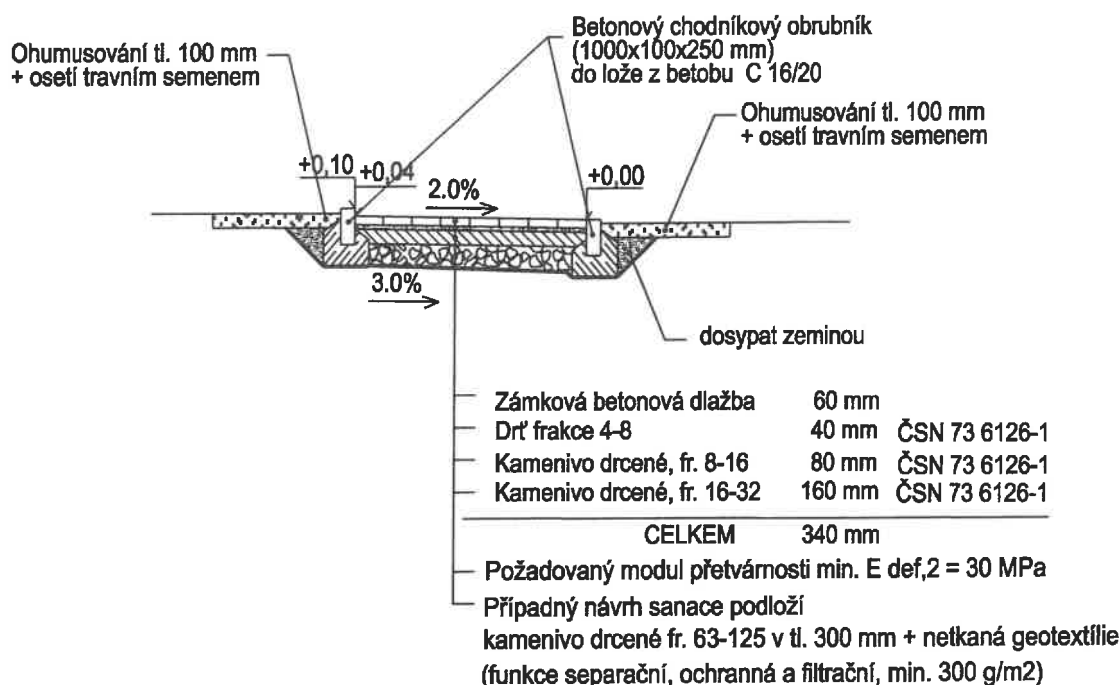



CHODNÍK V EXTRAVILÁNU

ZP	chodník	ZP
----	---------	----

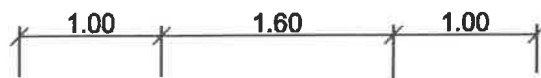

SOUŘADNICOVÝ SYSTÉM S-JTSK
VÝŠKOVÝ SYSTÉM B.p.v.

ZODP. PROJEKTANT	VYPRACOVAL	KATASTR	ING. PAVEL FRÝDL PROJEKTOVÁ ČINNOST VE VÝSTAVBĚ MÁCHOVA 2473/3, 767 01 KROMĚŘÍŽ TEL: 777909063 IČ: 04109830	
ING. PAVEL FRÝDL	ING. PAVEL FRÝDL	KROMĚŘÍŽ, MIŇŮVKY		
INVESTOR: MĚSTO KROMĚŘÍŽ VELKÉ NÁMĚSTÍ 115/1, 767 01 KROMĚŘÍŽ				
AKCE : CHODNÍK, KROMĚŘÍŽ - MIŇŮVKY			DATUM	02/2019
			STUPEŇ	INVESTIČNÍ ZÁMĚR
ČÁST :			ZAK. Č.	05-19
			MĚŘÍTKO	1 : 50
OBSAH : VZOROVÝ PŘÍČNÝ ŘEZ - CHODNÍK V EXTRAVILÁNU			ČÁST:	Č. VÝK. 103

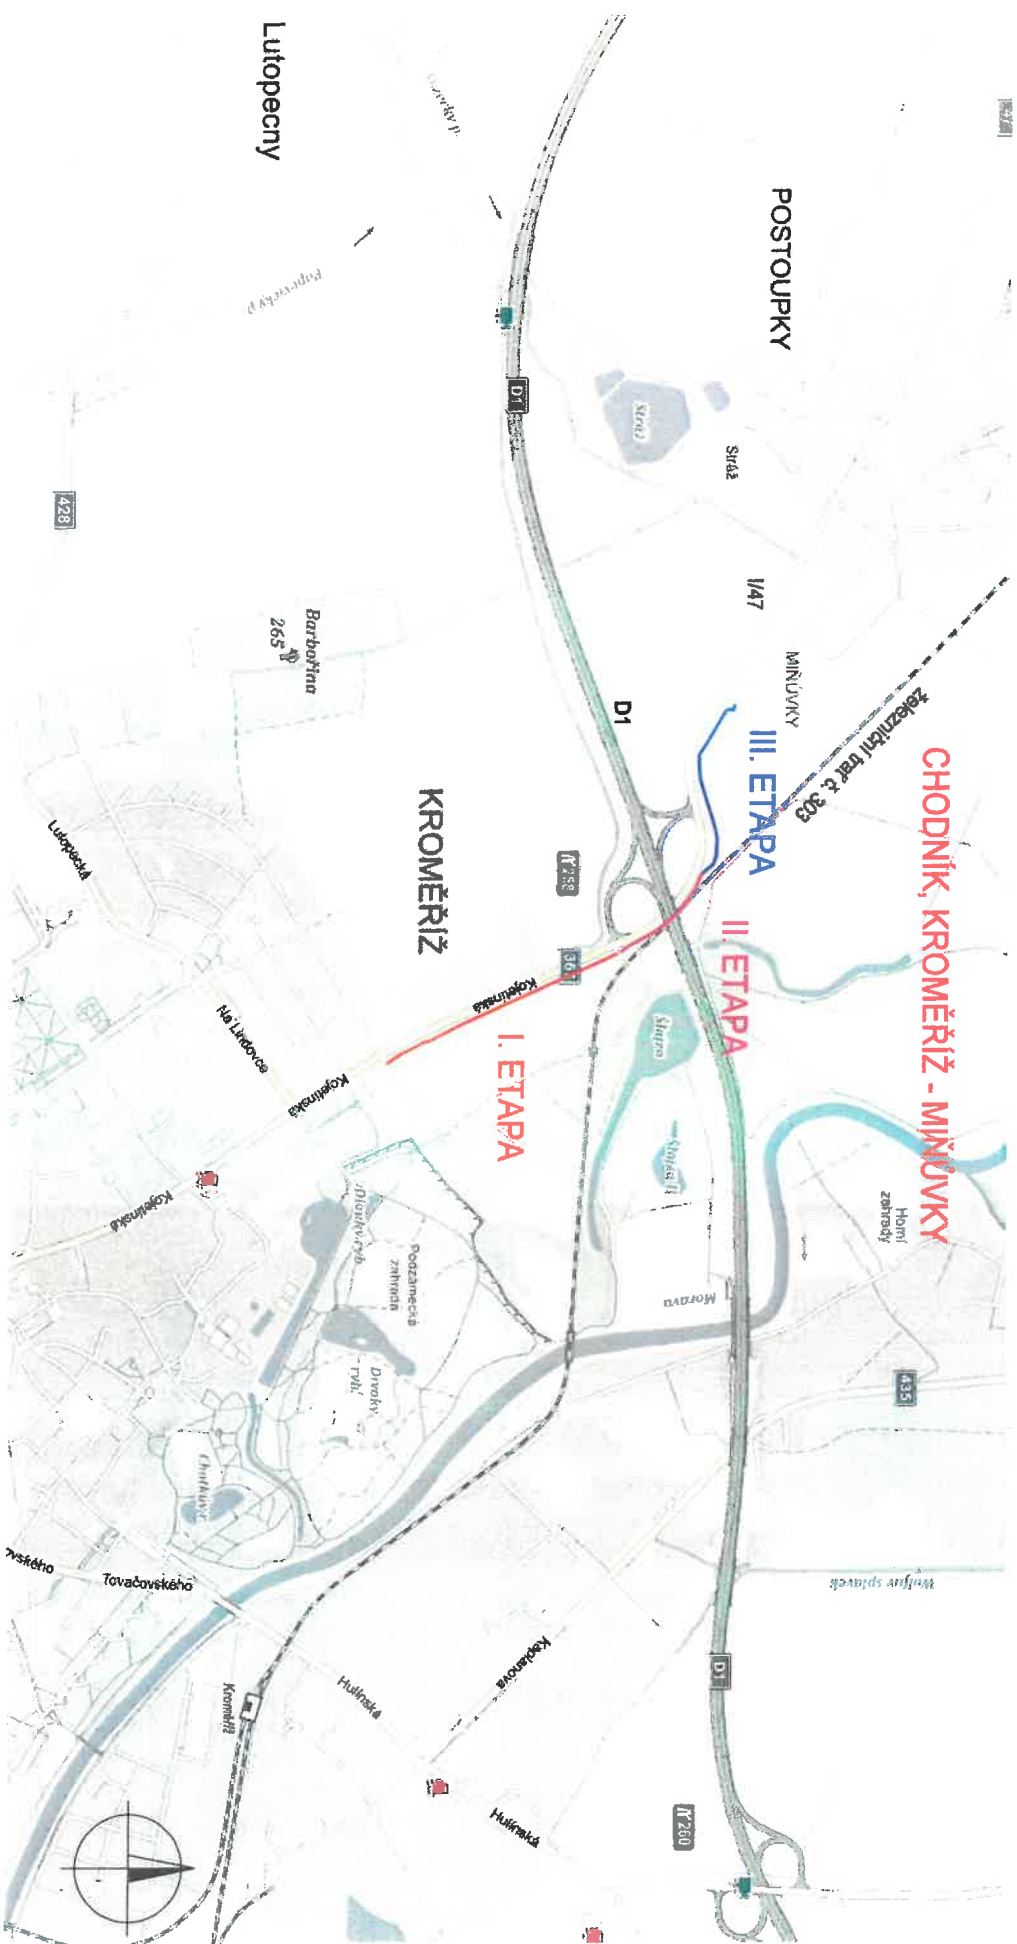

ZODP. PROJEKTANT		VYPRACOVAL		KATASTR	
ING. PAVEL FRÝDL		ING. PAVEL FRÝDL		KROMĚŘÍŽ, MIŇŮVKY	
INVESTOR:		MĚSTO KROMĚŘÍŽ, ODBOR SLUŽEB, VELKÉ NÁMĚSTÍ 115/1, 767 01 KROMĚŘÍŽ			
AKCE:		ING. PAVEL FRÝDL PROJEKTOVÁ ČINNOST VE VÝSTAVĚ MÁCHOVA 247/3, 767 01 KROMĚŘÍŽ TEL: 77909093 IČ: 04108830			
ČÁST:		DATUM	STUPEŇ	INVESTIČNÍ ZÁMĚR	
		ZNAČ.	Č.	05-19	
OBSAH:		MĚŘÍTKO		Č. VÝK.	
SITUAČNÍ VÝKRES ŠIRŠÍCH VZTAHŮ		ČÁST:		101	