


ČÍSLO	NÁZEV	PLOCHA [M ²]
401	Chodba	46,50
402	Řádková	26,89
403	Úklidová komora	1,13
404	Denní místnost výchovatelů	12,73
405	P edší WC - výchovatelky	1,44
406	WC - výchovatelky	1,44
407	P edší WC - chlapci	2,62
408	WC - chlapci	3,22
409	WC - chlapci	2,39
410	P edší WC - dívky	5,53
411	WC - dívky	1,71
412	WC - dívky	1,71
413	Sklad	8,52
414	Herna III	37,13
415	Podkroví	45,16
416	Herna II	41,39
417	Kamerový systém MP	3,85
418	Herna I	84,85
419	P da	79,08
420	P da	

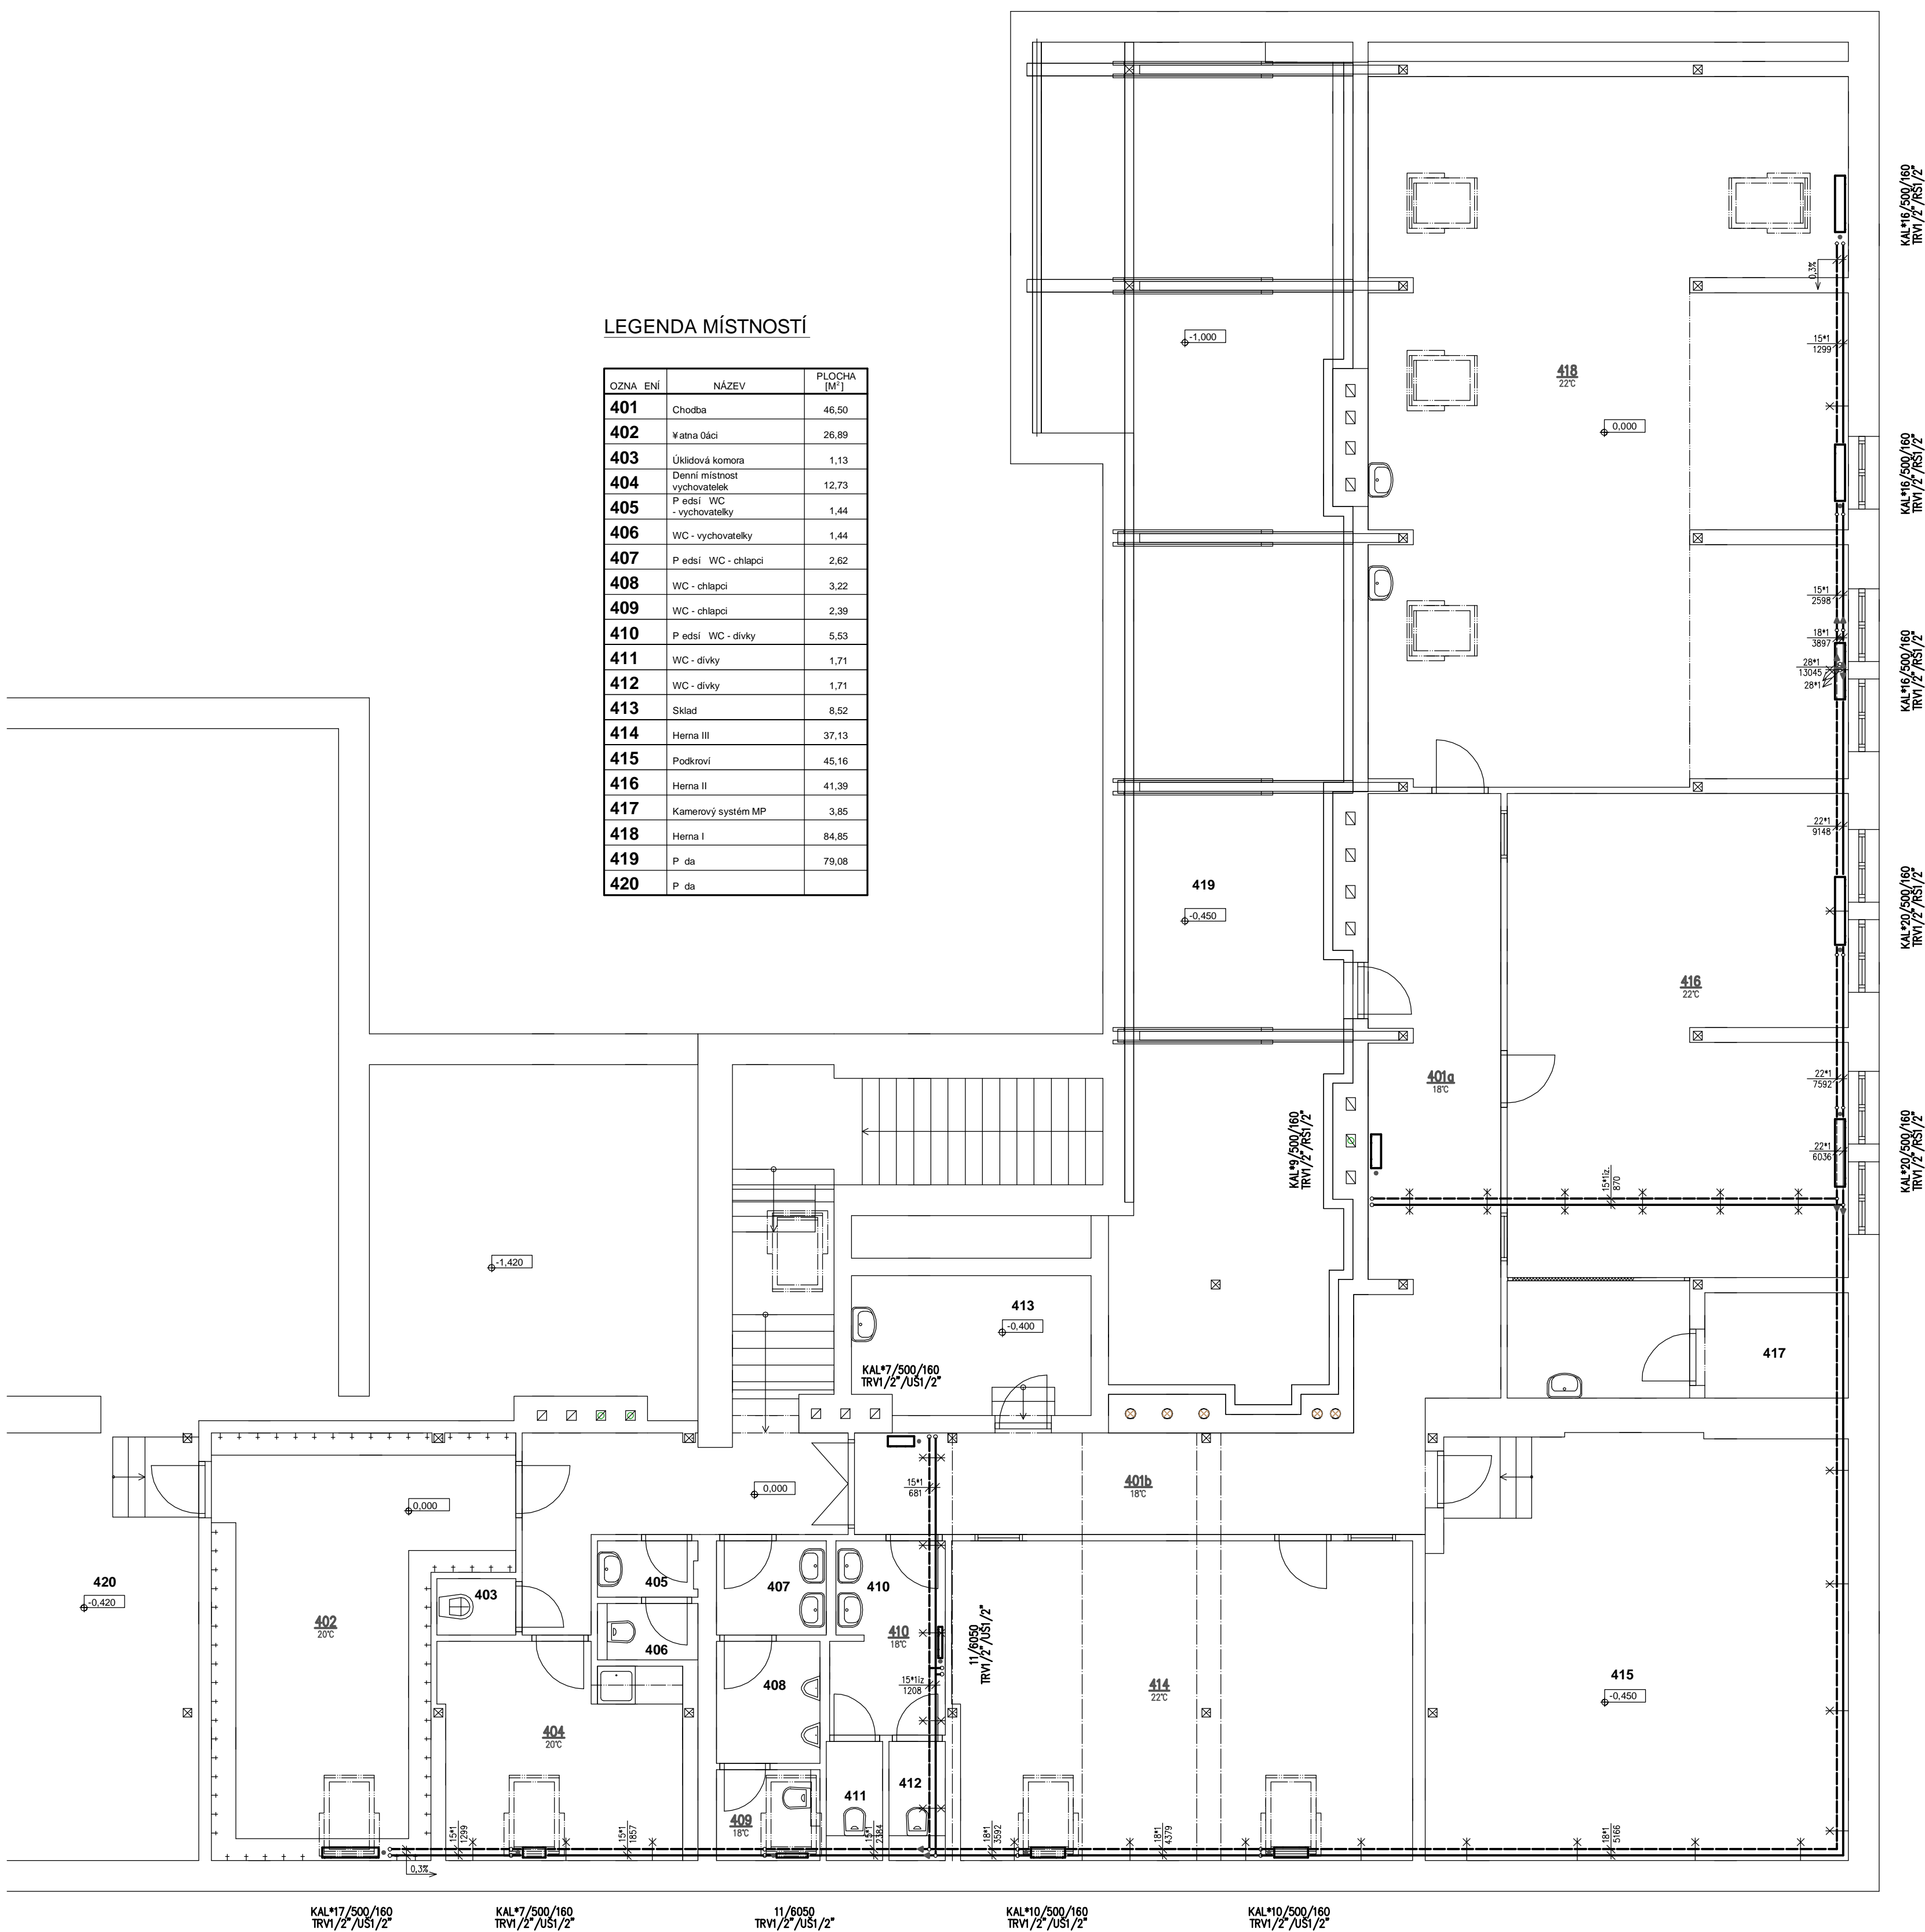

COP-PROJEKTANT	VYPRACOVAVEL	KRESLIL	KONTROLOVAL	Ing. RADOMÍR JURÁŠEK projekční firma 768 24 Hltn., Petrá Svatoce 977 tel. 604 104 215 ICO 46295836
ING. M. KOČAR	ING. R. JURÁŠEK			
KRAJ : Zlínský	MO : Kroměříž			
INVESTOR : MĚSTO KROMĚŘÍŽ, VELKÉ NÁM. 115, KROMĚŘÍŽ 767 01				
REKONSTRUKCE ŠKOLNÍ DRUŽINY ZŠ KOMENSKÉHO				
KOMENSKÉHO NÁM. č.p.440				
SO-01.4 ÚSTŘEDNÍ VYTÁPĚNÍ				
PŮDORYS 4.NP				
				MĚŘITKO 1:50
				ČÍSLO VKRESLU 01.4-03