



UČEBNOVÝ PAVILON 2.NP
- hygienické zařízení - stávající stav

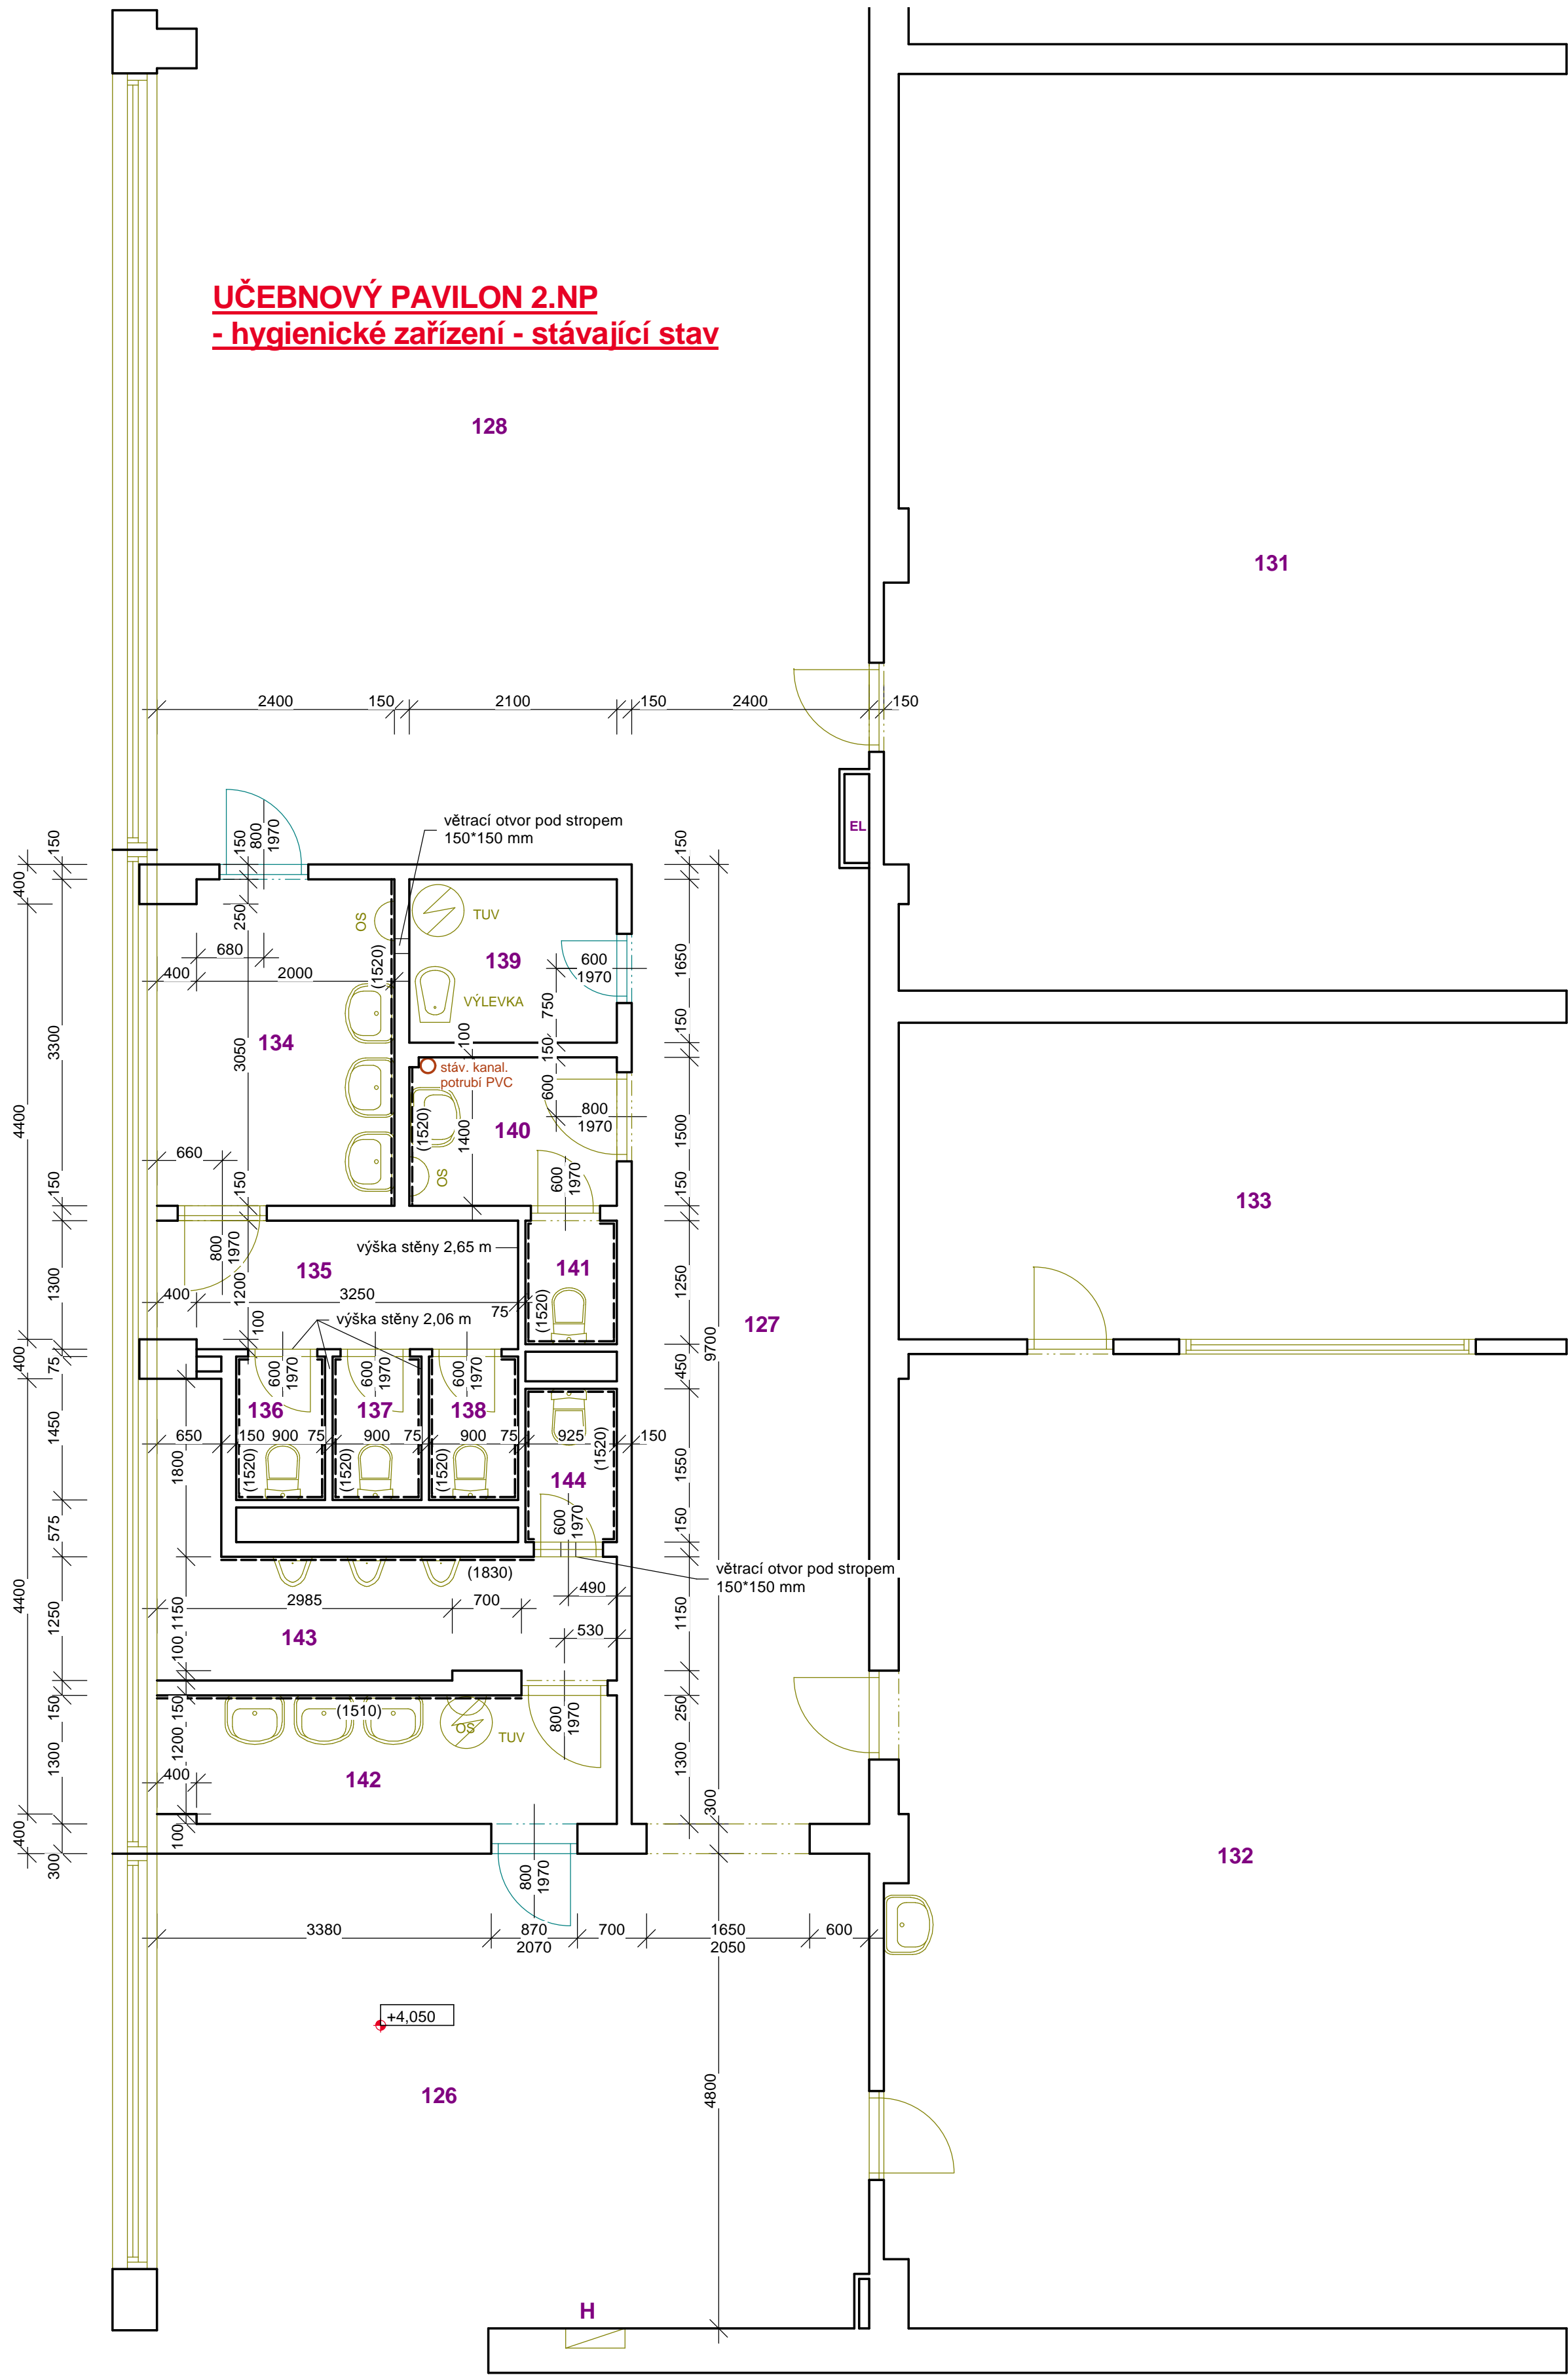

LEGENDA MÍSTNOSTÍ

OZNAČENÍ	NÁZEV	PLOCHA [M²]	POVRCH. ÚPRAVA	ZVLÁŠTNÍ POVRCH. ÚPR:	POZNÁMKA
126	CHODBA		PVC		
127	CHODBA		PVC		
128	VÍCEÚČELOVÝ PROSTOR		PVC		
134	UMÝVÁRNA DÍVKY	7,82	KERAM.DLAŽBA	KERAM.OBKŁAD v = 1520 mm	
135	PŘEDSÍŇ DÍVKY	4,70	KERAM.DLAŽBA		
136	WC KABINA DÍVKY	1,30	KERAM.DLAŽBA	KERAM.OBKŁAD v = 1520 mm	
137	WC KABINA DÍVKY	1,30	KERAM.DLAŽBA	KERAM.OBKŁAD v = 1520 mm	
138	WC KABINA DÍVKY	1,30	KERAM.DLAŽBA	KERAM.OBKŁAD v = 1520 mm	
139	ÚKLIDOVÁ MÍSTNOST	3,46	KERAM.DLAŽBA		
140	UMÝVÁRNA ŽENY	3,14	KERAM.DLAŽBA	KERAM.OBKŁAD v = 1520 mm	
141	WC KABINA ŽENY	1,16	KERAM.DLAŽBA	KERAM.OBKŁAD v = 1520 mm	
142	UMÝVÁRNA CHLAPCI	6,01	KERAM.DLAŽBA	KERAM.OBKŁAD v = 1510 mm	
143	PISOÁRY CHLAPCI	6,91	KERAM.DLAŽBA	KERAM.OBKŁAD v = 1830 mm	
144	WC KABINA CHLAPCI	1,43	KERAM.DLAŽBA	KERAM.OBKŁAD v = 1520 mm	

ZODP. PROJEKT.	VYPRACOVAL	KRESLIL	KONTROLOVAL	<div>TRIGON projektová a i. s. r. o. Přátelství 44, 602 00 Brno - Střekov Koblová 1007/65, 757 01 Kroměříž ICO 80703714 tel. 573 331 005</div>	
ING. M.KOČAŘ	Ing.J. Práková				
KRAJ: ZLÍNSKÝ		MÚ: KROMĚŘÍŽ		FORMÁT	5 A4
INVESTOR: ZŠ, KROMĚŘÍŽ, U SÝPEK 1462				DATUM	05/16
OPRAVA SOCIÁLNÍHO ZAŘÍZENÍ ZŠ U SÝPEK, KROMĚŘÍŽ Kroměříž, U Sýpek 1462				ÚČEL	RPD
				Č. ZAKÁZKY	09-16
				Č. KOPIE	
				ARCH. ČÍSLO	
Půdorys WC ve 2.NP - učebnový pavilon - stávající stav				MĚRITKO	Č. VYKRESU
				1 : 50	01.1-03