



UČEBNOVÝ PAVILON 3.NP
- hygienické zařízení - stávající stav

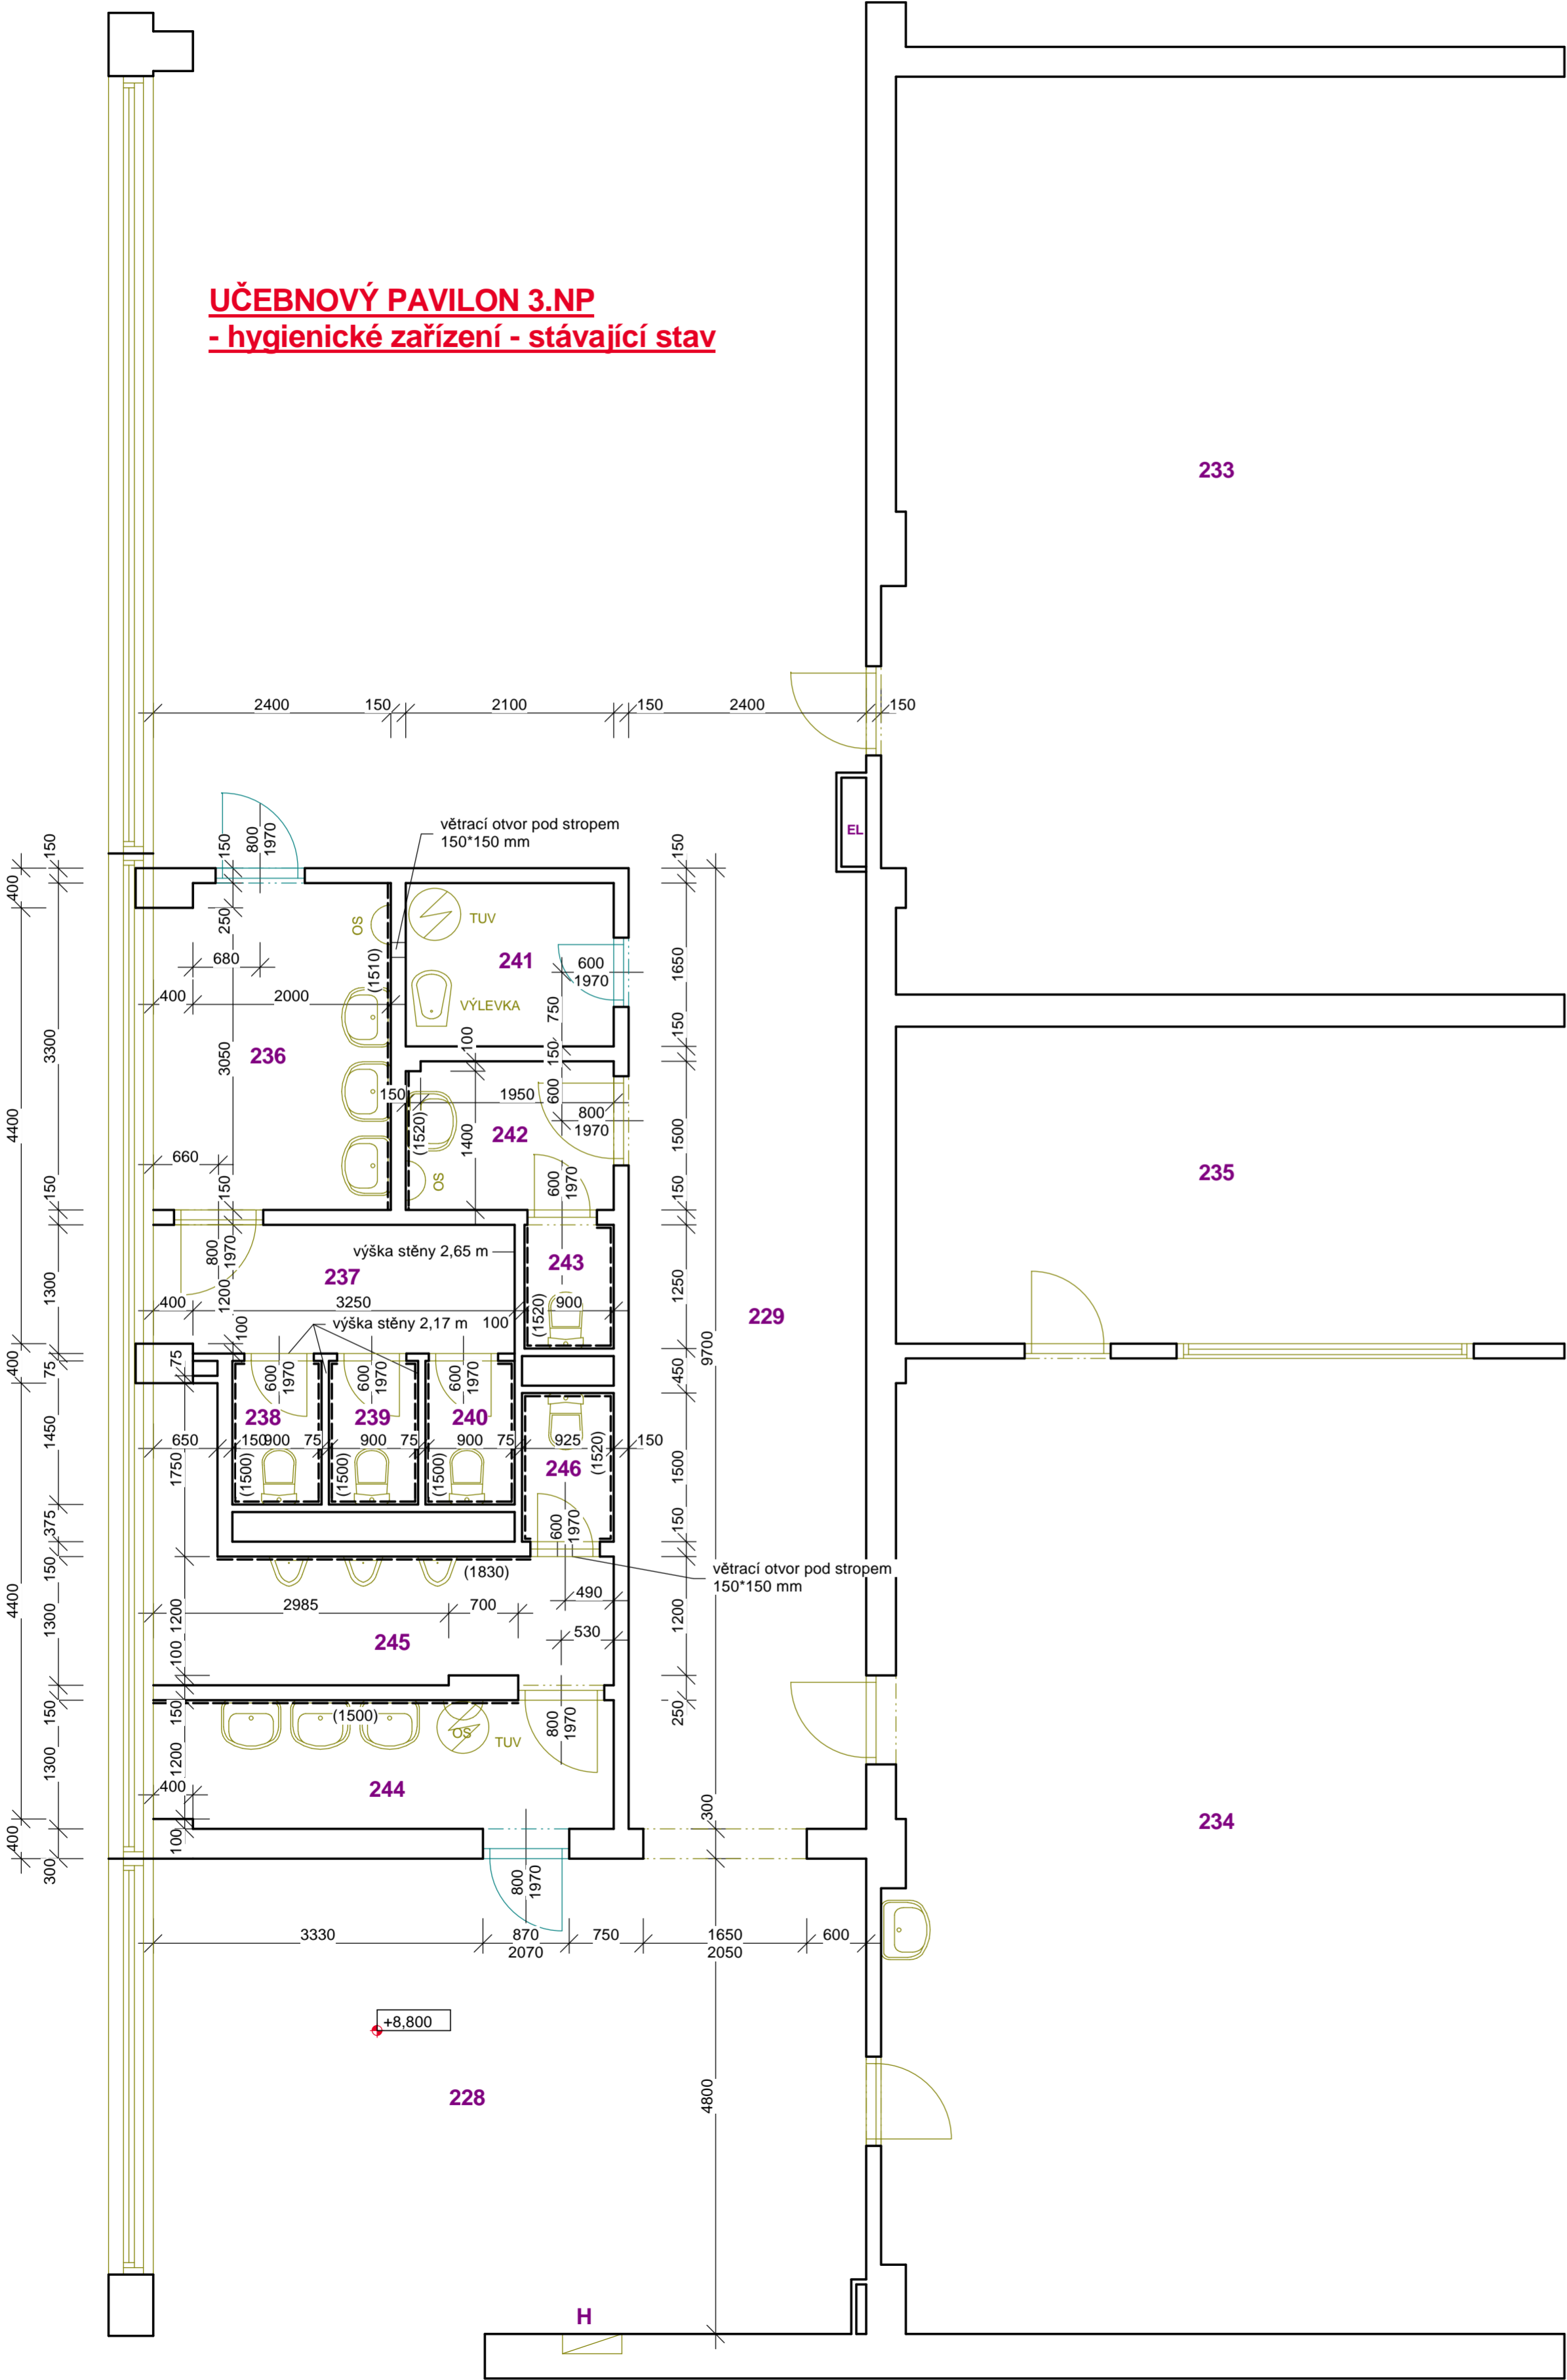

LEGENDA MÍSTNOSTÍ

OZNAČENÍ	NÁZEV	PLOCHA [M²]	POVRCH. ÚPRAVA	ZVLÁŠTNÍ POVRCH. ÚPR:	POZNÁMKA
228	CHODBA		PVC		
229	CHODBA		PVC		
230	VÍCEÚČELOVÝ PROSTOR		PVC		
236	UMÝVÁRNA DÍVKY	7,82	KERAM.DLAŽBA	KERAM.OBKŁAD v = 1510 mm	
237	PŘEDSÍŇ DÍVKY	4,70	KERAM.DLAŽBA		
238	WC KABINA DÍVKY	1,30	KERAM.DLAŽBA	KERAM.OBKŁAD v = 1500 mm	
239	WC KABINA DÍVKY	1,30	KERAM.DLAŽBA	KERAM.OBKŁAD v = 1500 mm	
240	WC KABINA DÍVKY	1,30	KERAM.DLAŽBA	KERAM.OBKŁAD v = 1500 mm	
241	ÚKLIDOVÁ MÍSTNOST	3,46	KERAM.DLAŽBA		
242	UMÝVÁRNA ŽENY	3,14	KERAM.DLAŽBA	KERAM.OBKŁAD v = 1520 mm	
243	WC KABINA ŽENY	1,12	KERAM.DLAŽBA	KERAM.OBKŁAD v = 1520 mm	
244	UMÝVÁRNA CHLAPCI	6,01	KERAM.DLAŽBA	KERAM.OBKŁAD v = 1500 mm	
245	PISOÁRY CHLAPCI	7,11	KERAM.DLAŽBA	KERAM.OBKŁAD v = 1830 mm	
246	WC KABINA CHLAPCI	1,39	KERAM.DLAŽBA	KERAM.OBKŁAD v = 1520 mm	

ZODP. PROJEKT.	VYPRACOVAL	KRESLIL	KONTROLOVAL	<div>TRIGON projekt spol. s r.o. PROJEKTOVÁČNÍ A INŽENÝRSKÁ FIRMAT Kobulev 10074S, 767 01 Kroměříž IČO 60753114 tel. 573 331 535</div>	
ING. M.KOČAŘ	Ing.J. Práková				
KRAJ: ZLÍNSKÝ		MÚ: KROMĚŘÍŽ		FORMÁT	5 A4
INVESTOR: ZŠ, KROMĚŘÍŽ, U SÝPEK 1462				DATUM	05/16
OPRAVA SOCIÁLNÍHO ZAŘÍZENÍ ZŠ U SÝPEK, KROMĚŘÍŽ Kroměříž, U Sýpek 1462				ÚČEL	RPD
				Č. ZAKÁZKY	09-16
				Č. KOPIE	
				ARCH. ČÍSLO	
Půdorys WC ve 3.NP - učebnový pavilon - stávající stav				MĚŘITKO	Č. VYKRESU
				1 : 50	01.1-04