
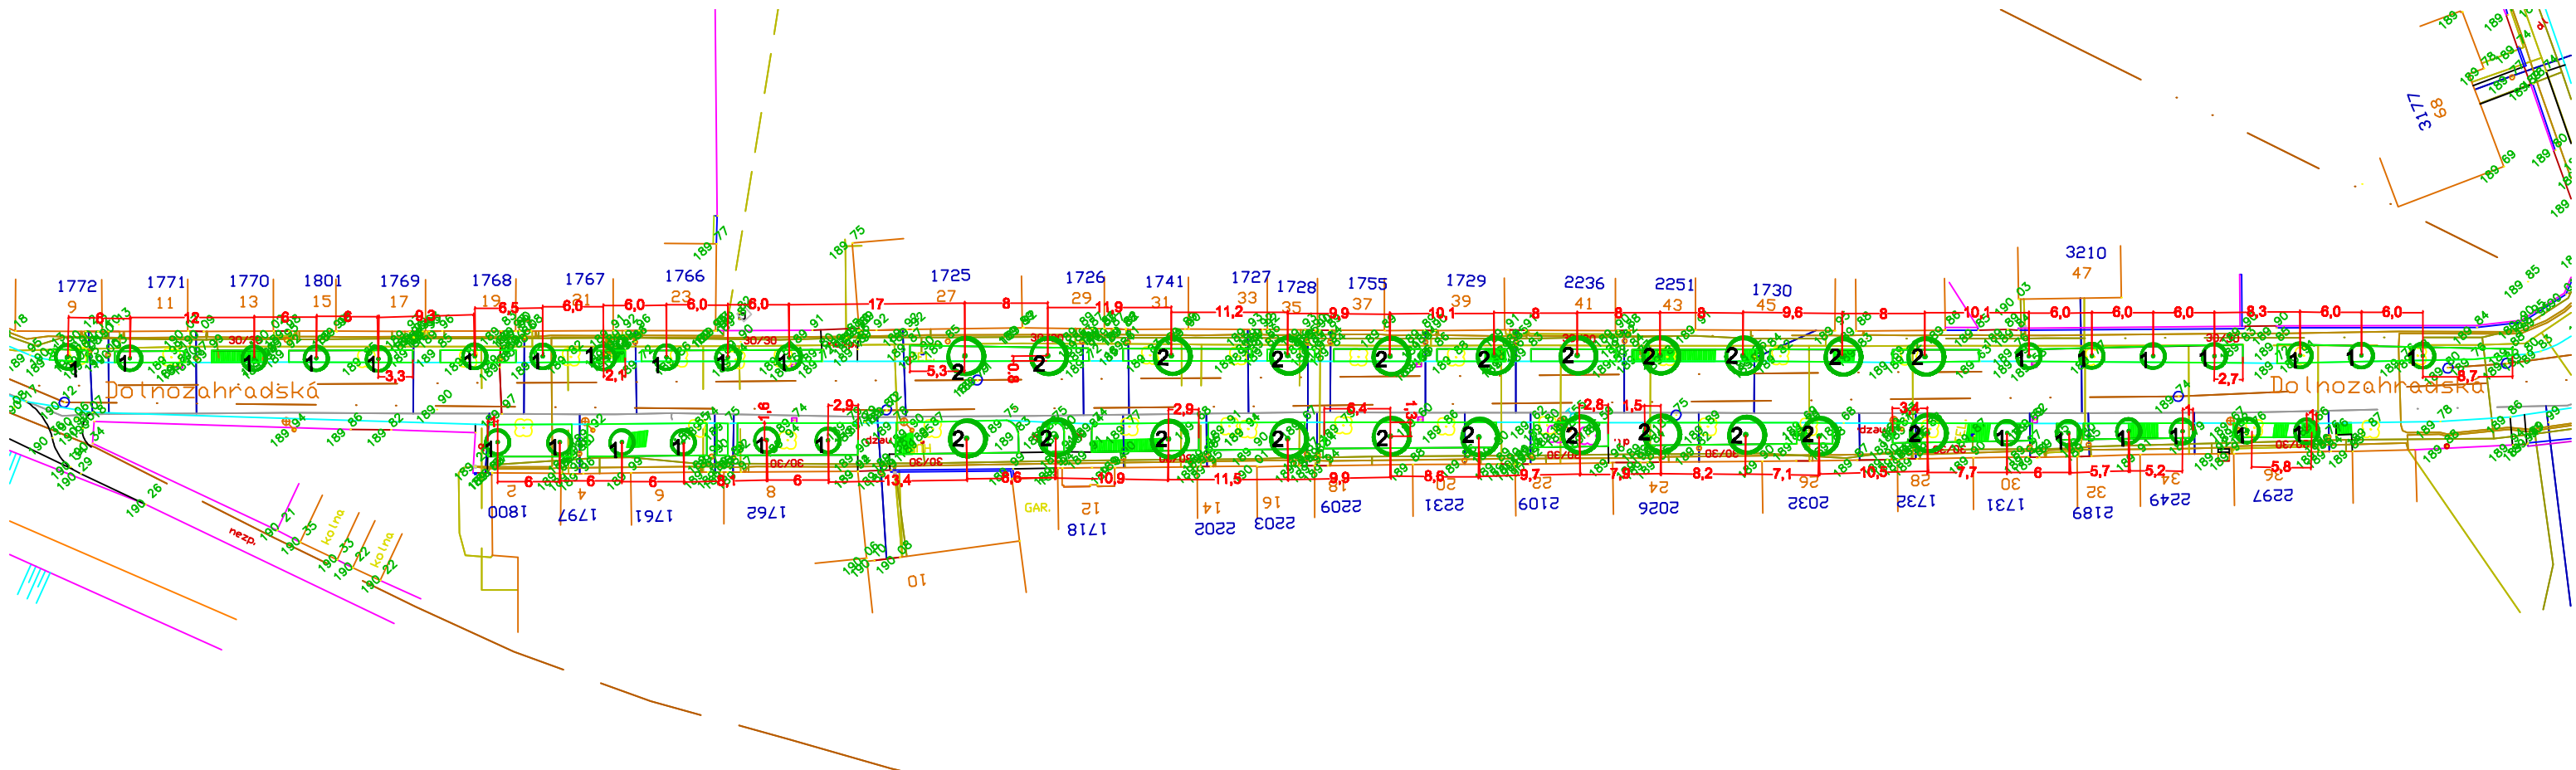


14. UL. DOLNOZAHRADECKÁ - ČÁST

Rekonstrukce a založení vybraných prvků zeleně města Kroměříž

NÁVRH M 1:700

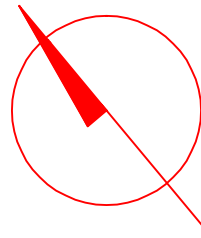

LEGENDA:



Navržené stromy



Stávající keřové výsadby



SEZNAM ROSTLIN			
p.č	latinský název	český název	ks
Listnaté stromy			
1	Prunus x hillieri Spire	Třešeň Hillierova	30
2	Sorbus x thuringiaca Fastigiata	Jeřáb duryňský	22



---	--	--