
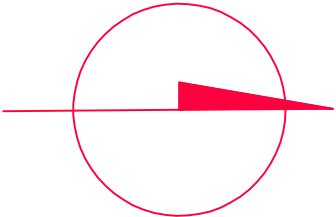


# 6. UL. LUTOPECKÁ

Rekonstrukce a založení vybraných prvků zeleně města Kroměříž

NÁVRH M 1:500

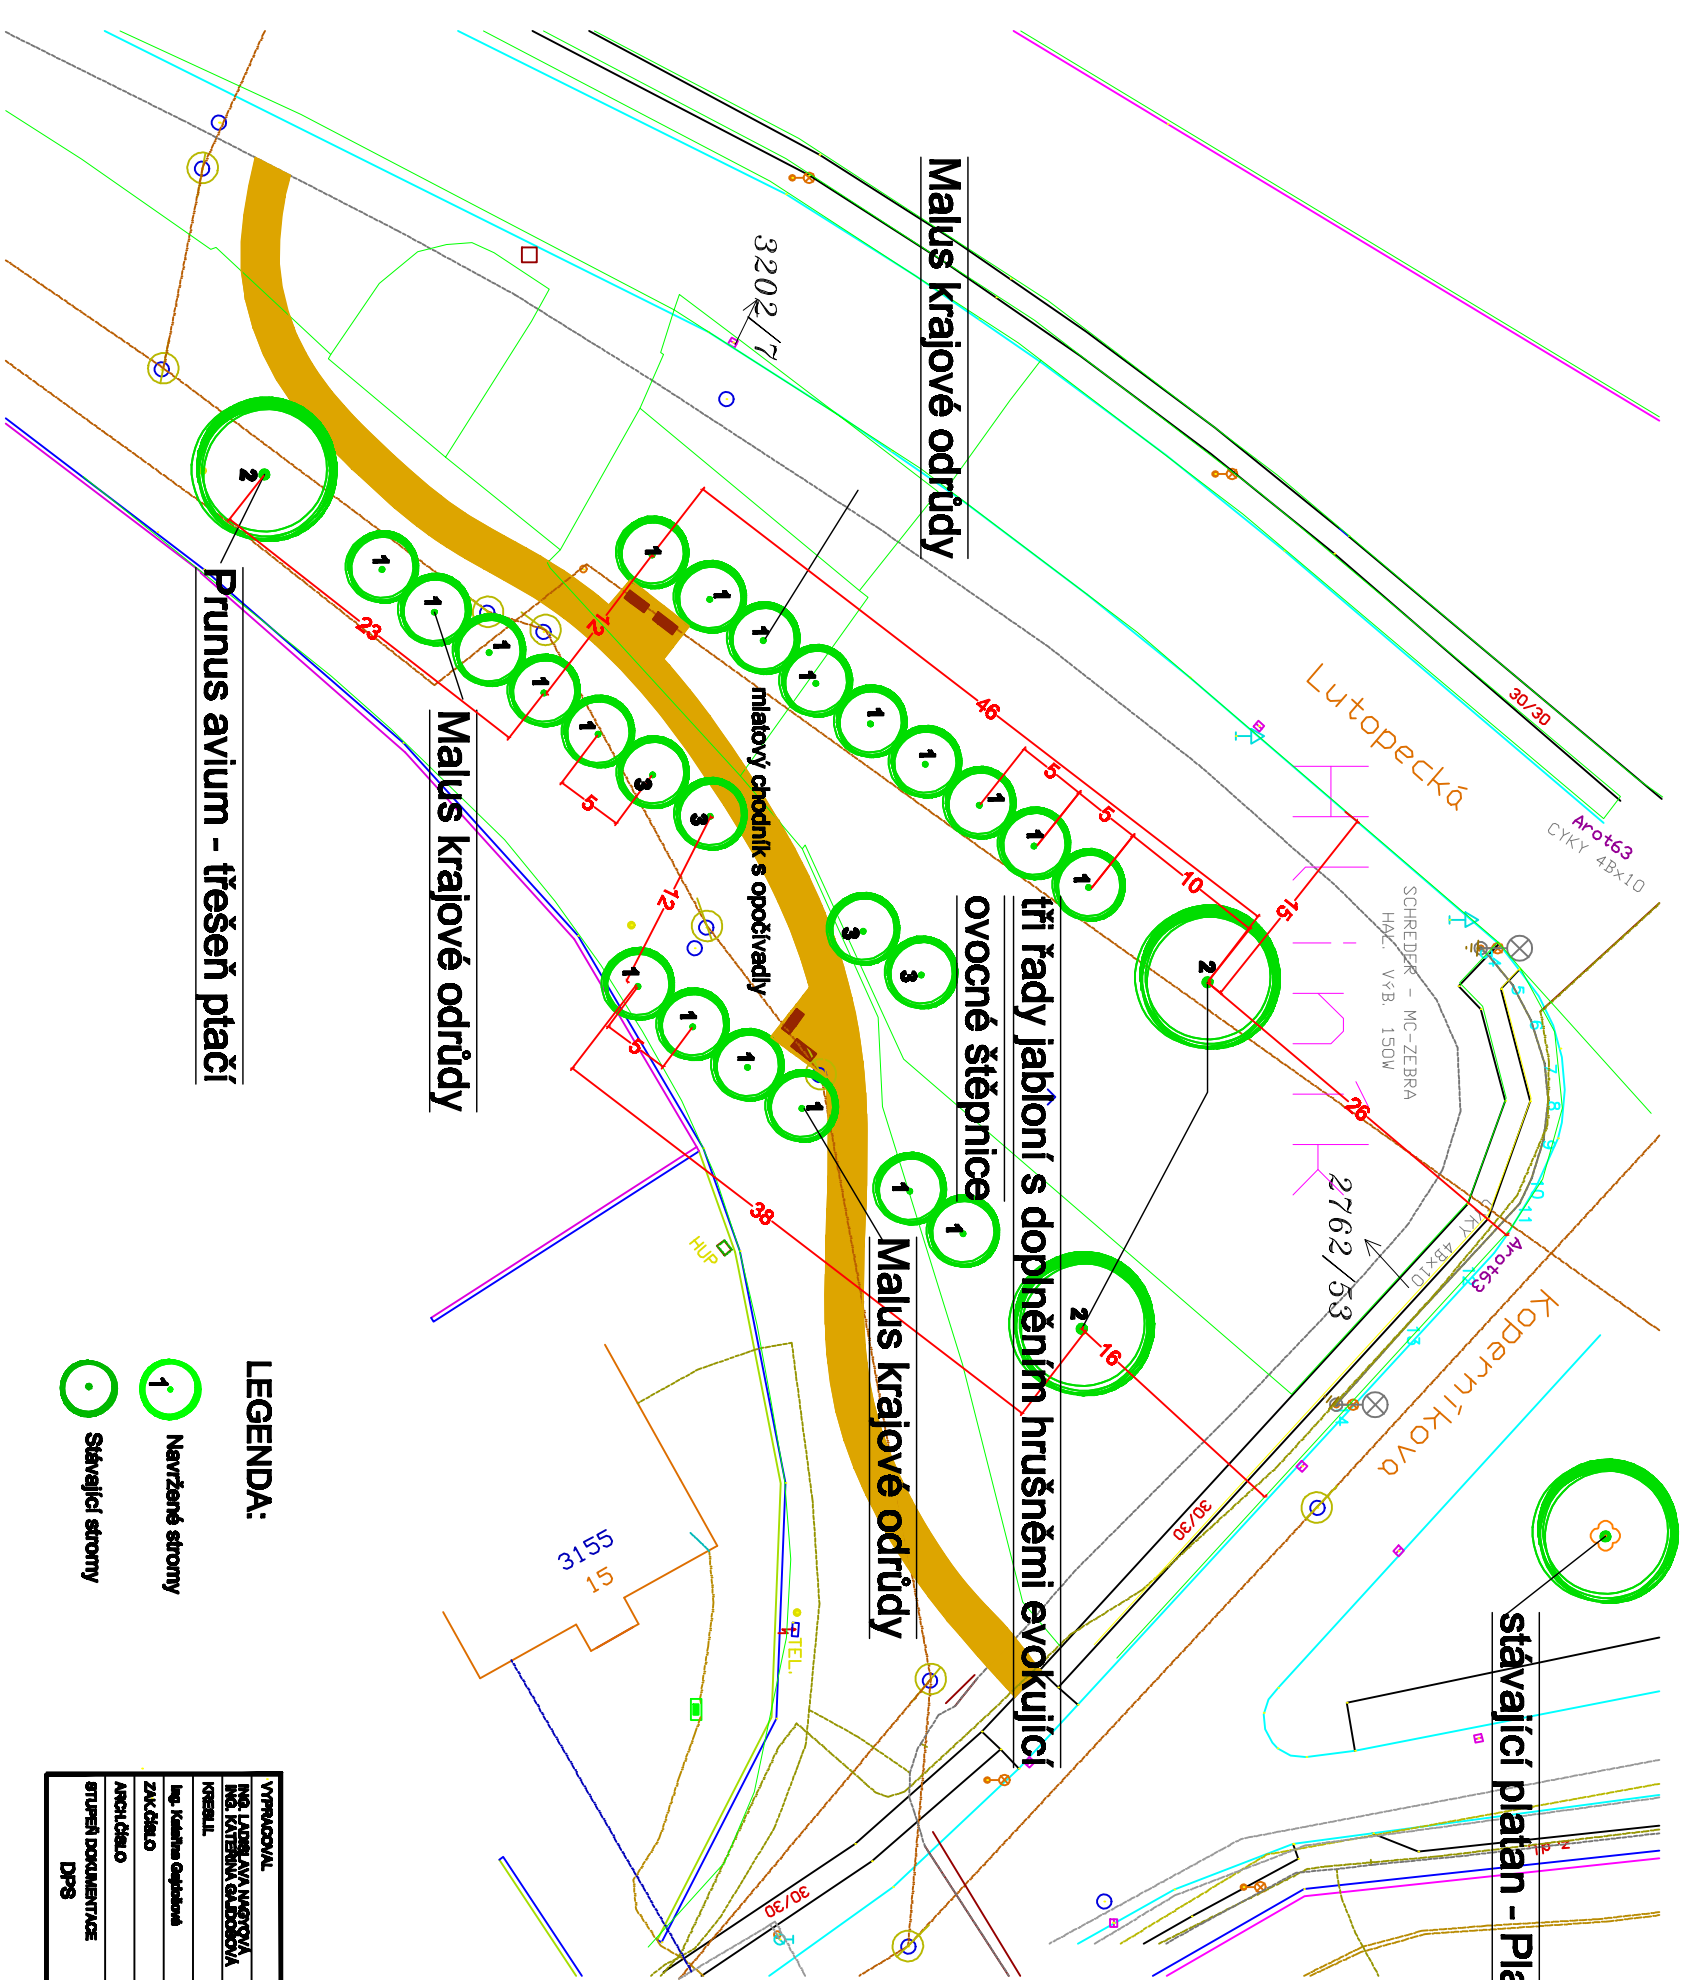

SEZNAM ROSTLIN			
p.č	latinský název	český název	ks
1	Malus domestica - krajové odrůdy	jabloň	20
2	Prunus avium	třešeň plačí	3
3	Pyrus communis - krajové odrůdy	hrušeň	4



## LEGENDA:

- 1 Navržené stromy
- Stávající stromy

ARCH. ČÍSLO		Číslo		4 5 6
GRUPNÍ DOKUMENTACE DPS		Návrh		MĚŘÍTKO M 1:500
				V.Č. 2 N