


9. MILÍČOVO NÁM.

Rekonstrukce a založení vybraných prvků zeleně města Kroměříž

PASPORT ZELENĚ M 1:250

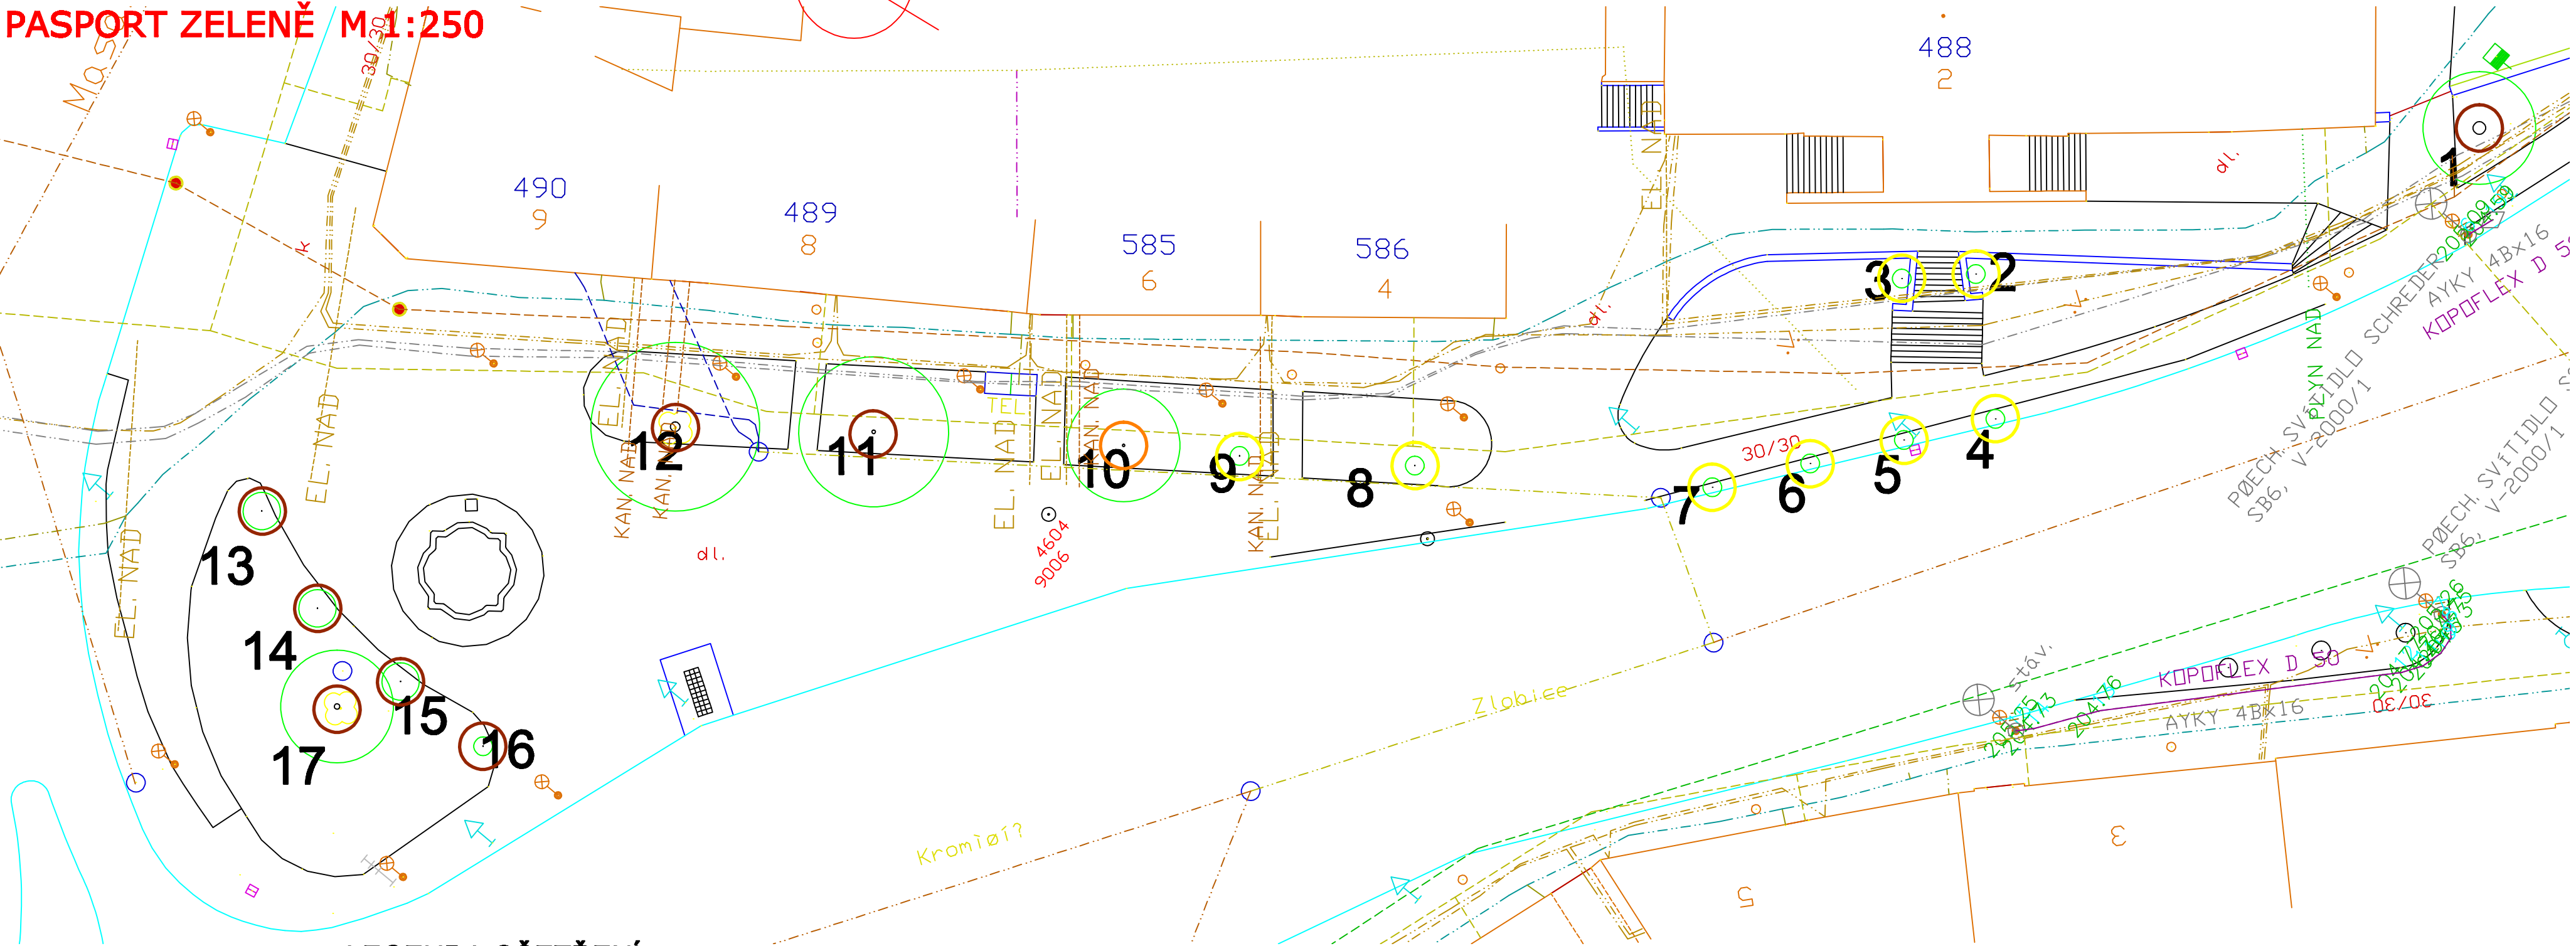

LEGENDA OŠETŘENÍ:



- Stávající stromy
- Zdravotní řez
- Redukční řez
- Výchovný řez

Pozn. číslování dle pasport. tabulky

VYPRACOVAL ING. LADISLAVA HADYOVÁ	INVESTOR MĚSTO KROMĚŘÍŽ	GARD&N <small>Ing. Ladislav Hadavý, 602 00 Brno 18800 t: 572 542 966, mob: 777 743 026</small>																	
KONSTRUKTOR ING. LADISLAVA HADYOVÁ	STAVBA Rekonstrukce a založení vybraných prvků zeleně města Kroměříž	<table><tr><td>FORMÁT</td><td>1</td><td>2</td><td>3</td></tr><tr><td>DATUM</td><td>září 2013</td><td>4</td><td>5</td><td>6</td></tr><tr><td>MĚŘÍTKO</td><td>M 1:250</td><td colspan="3">V.Č.9A</td></tr></table>				FORMÁT	1	2	3	DATUM	září 2013	4	5	6	MĚŘÍTKO	M 1:250	V.Č.9A		
FORMÁT	1					2	3												
DATUM	září 2013	4	5	6															
MĚŘÍTKO	M 1:250	V.Č.9A																	
ZAKÁZATEL MĚSTO KROMĚŘÍŽ	ČÁST Milíčovo nám.																		
STUPĚŇ DOKUMENTACE DPS	OBJEKT Pasport																		