


3. UL. PURKYŇOVA

Rekonstrukce a založení vybraných prvků zeleně města Kroměříž

PASPORT ZELENĚ M 1:500

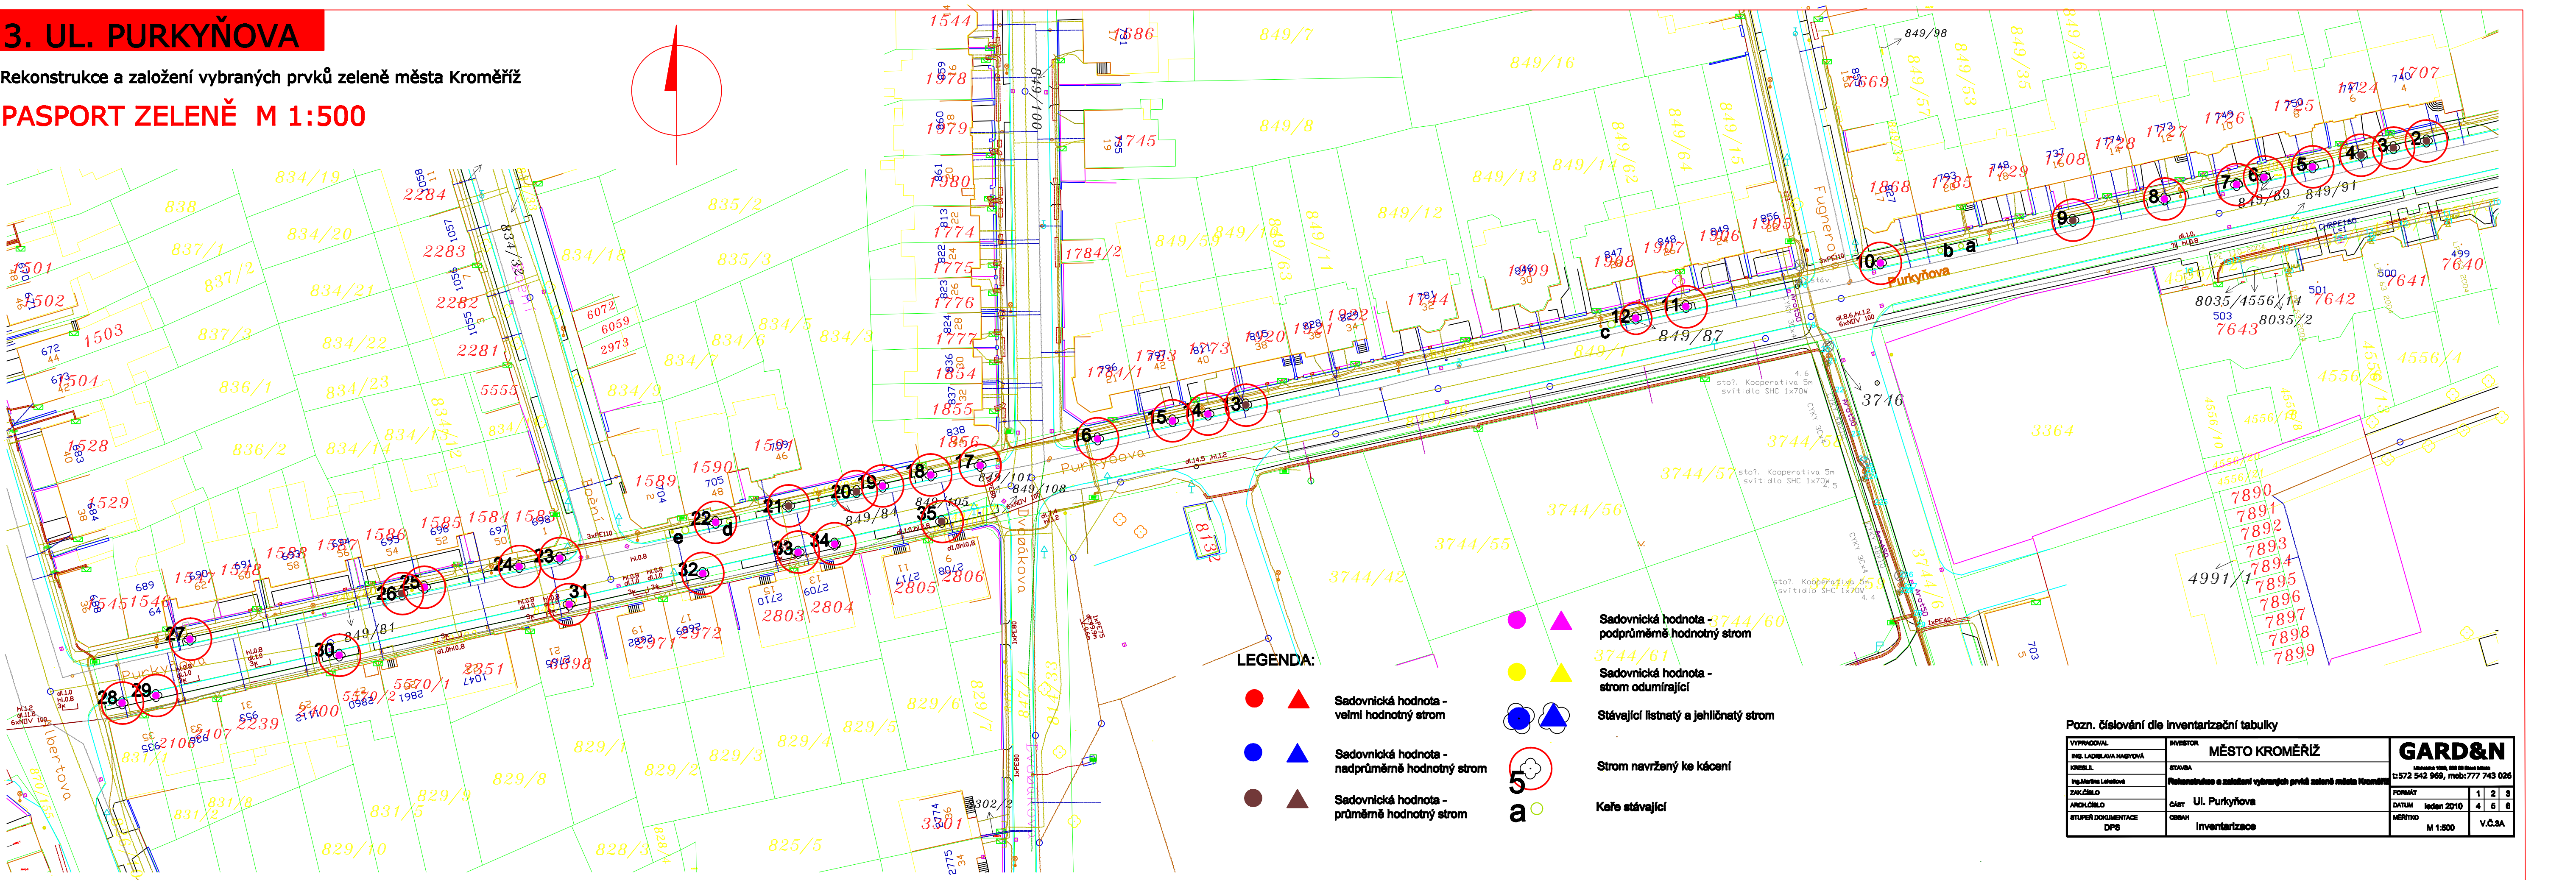

LEGENDA:

- Sadovnická hodnota - velmi hodnotný strom
- Sadovnická hodnota - nadprůměrně hodnotný strom
- Sadovnická hodnota - průměrně hodnotný strom
- Sadovnická hodnota - strom odumírající
- Stávající listnatý a jehličnatý strom
- Strom navržený ke kácení
- Keře stávající

VYPRACOVAN: ING. LADISLAVA NAGYOVÁ		INVESTOR: MĚSTO KROMĚŘÍŽ		GARD&N	
KREBILIL		STAVBA: Rekonstrukce a založení vybraných prvků zeleně města Kroměříž		t: 572 542 969, mob: 777 743 026	
Ing. Martina Lelková		ČÁST: Ul. Purkyňova		FORMÁT: 1 2 3	
ARCH. ČÍSLO		OBRAZ		DATUM: leden 2010	
STUPEŇ DOKUMENTACE: DPS		Inventarizace		MĚRITVO: M 1:500	
				V.Č.3A	