


9. MILÍČOVO NÁMĚSTÍ

Rekonstrukce a založení vybraných prvků zeleně města Kroměříž

NÁVRH M 1:250

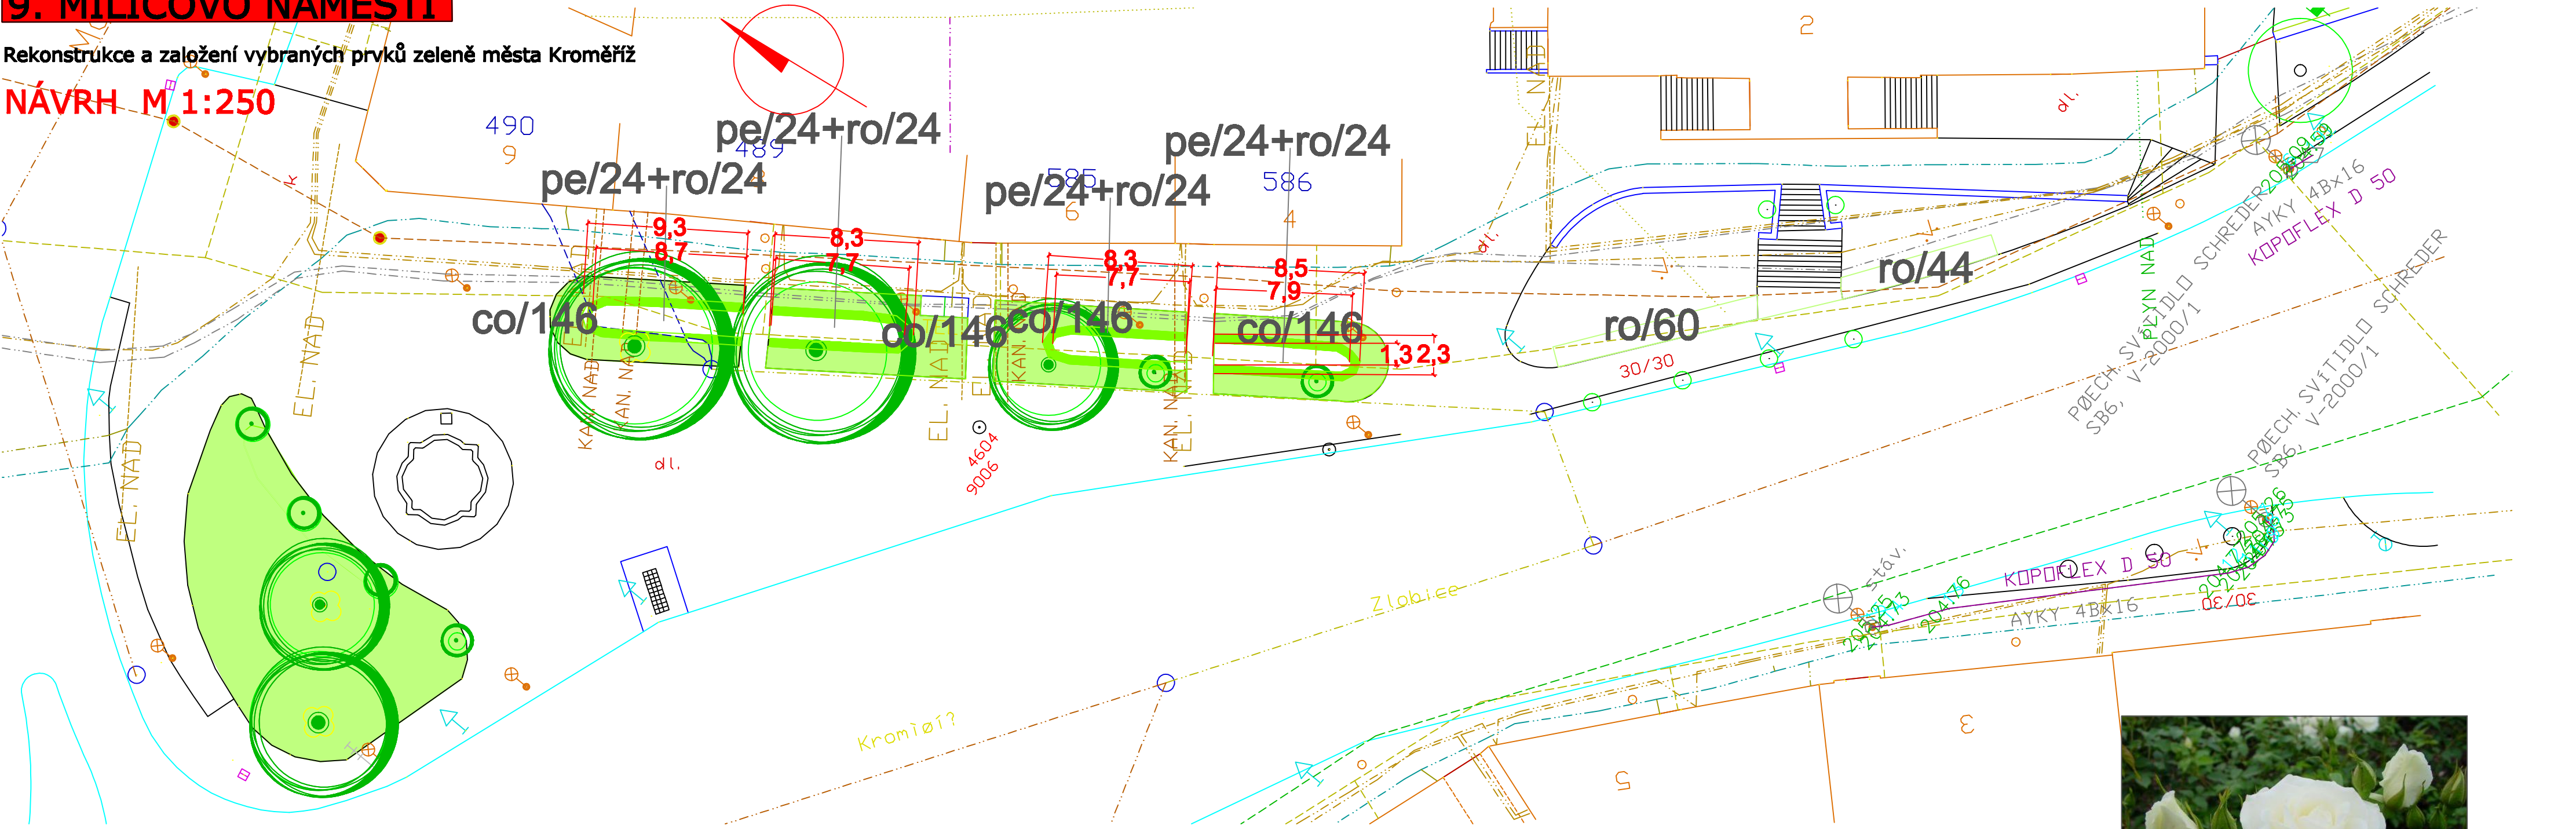

- stávající stromy
- navrhované keřové výsadby
- navrhovaný tvarovaný živý plot
- travnatá plocha



SEZNAM ROSTLIN			
p.č	latinský název	český název	ks
pe	Perowskia atriplicifolia	peroskie lebedolistá	96
co	Cotoneaster dammeri 'Eichholz'	skalník dammerův	584
ro	Rosa x Iceberg	růže, bílý květ	200



VYPRACOVAL		INVESTOR		GARD&N	
Ing. Ladislava Nagyová		MĚSTO KROMĚŘÍŽ		Hradčanská 268, 602 00 Brno-Město t: 572 542 966, mob: 777 743 026	
KONZULET Ing. Jaroslav Šprácha Ing. Kateřina Špráchova		STAVBA Rekonstrukce a založení vybraných prvků zeleně města Kroměříž		FORMÁT	1 2 3
ZAKÁZKA ANCHLÓMLO		MÍSTO Milíčovo nám.		DATA září 2013	4 5 6
STUPEŇ DOKUMENTACE DPS		OBSAH Návrh		MĚŘÍTKO M 1:250	V.Č.98