
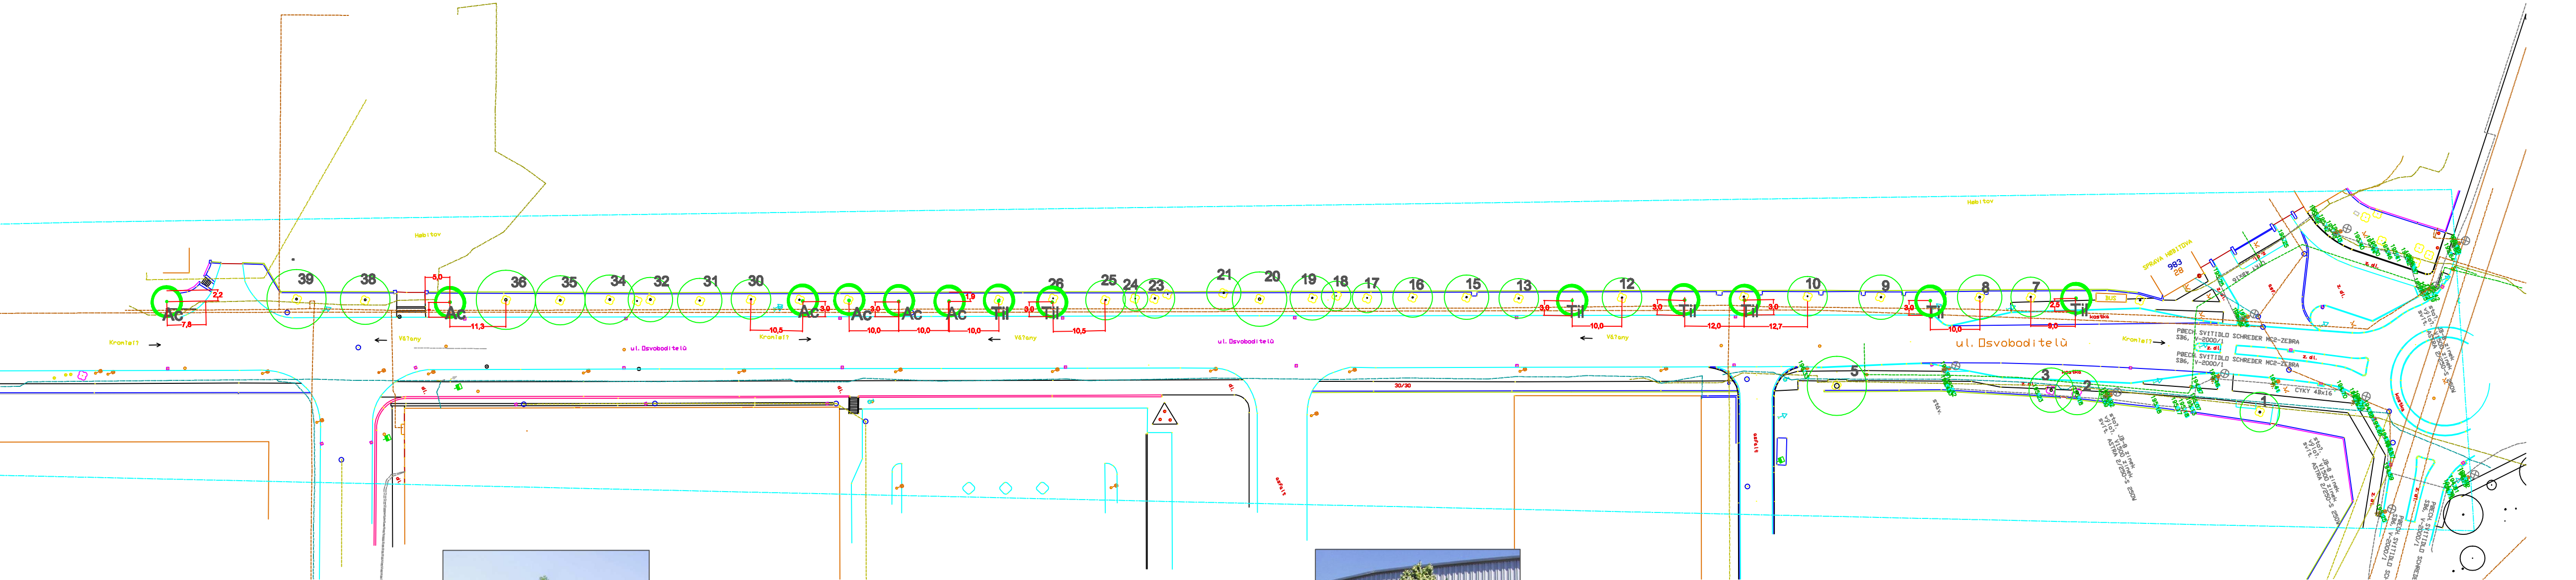


13. UL. OSVOBODITELŮ

Rekonstrukce a založení vybraných prvků zeleně města Kroměříž

NÁVRH M 1:750

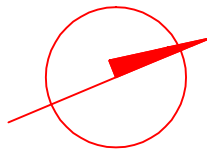

SEZNAM ROSTLIN			
č.p	latinský název	český název	ks
Listnaté stromy			
Ac	Acer platanoides	javor mléč	6
Tl	Tilia cordata	lípa srdčitá	7



LEGENDA:

- Strom navržený
- Strom stávající

VYPRACOVAL	INVESTOR	<b>MĚSTO KROMĚŘÍŽ</b>		<b>GARD&amp;N</b>			
ING. LADISLAVA NAGYOVÁ				Mikoláš 1980, 880 00 Staré Město t: 572 542 969, mob: 777 743 026			
KREBIL	STAVBA	Rekonstrukce a založení vybraných prvků zeleně města Kroměříž		FORMÁT			
Ing. Kvetta Březová				1 2 3			
ZAKÓBL				DATUM ZÁŘÍ 2013			
ARCH.ČEKL	ČÁST	Ul. Osvoboditelů		4 5 6			
STUPEŇ DOKUMENTACE	OBSAH	NÁVRH		MĚŘÍTKO			
DPS				M 1:750 V.Č.13B			